LEGENDA

ODF	optický rozvaděč
E1	rozhraní dle G.703 (2Mbit/s)
MUX A(B,C)	flexibilní multiplex (PCM, I. řád)

nový uzel SDH (STM–4), rozšířená výbava,
max. přen. rychlost 622 Mbit/s, malé šasi

nový uzel SDH (STM–1), rozšířená výbava,
max. přen. rychlost 155 Mbit/s, malé šasi

stávající uzel SDH (STM–1), rozšířená výbava,
max. přen. rychlost 622 Mbit/s, malé šasi

nový datový switch, počet portů Eth. (dle popisu)
pro multiplikaci portů Ethernet 10/100

2x opt. patchcord (resp. duplexní patchcord)

Výkres převzat z:
PS 01–14–02 TNS Golčův Jeníkov, přenosový systém

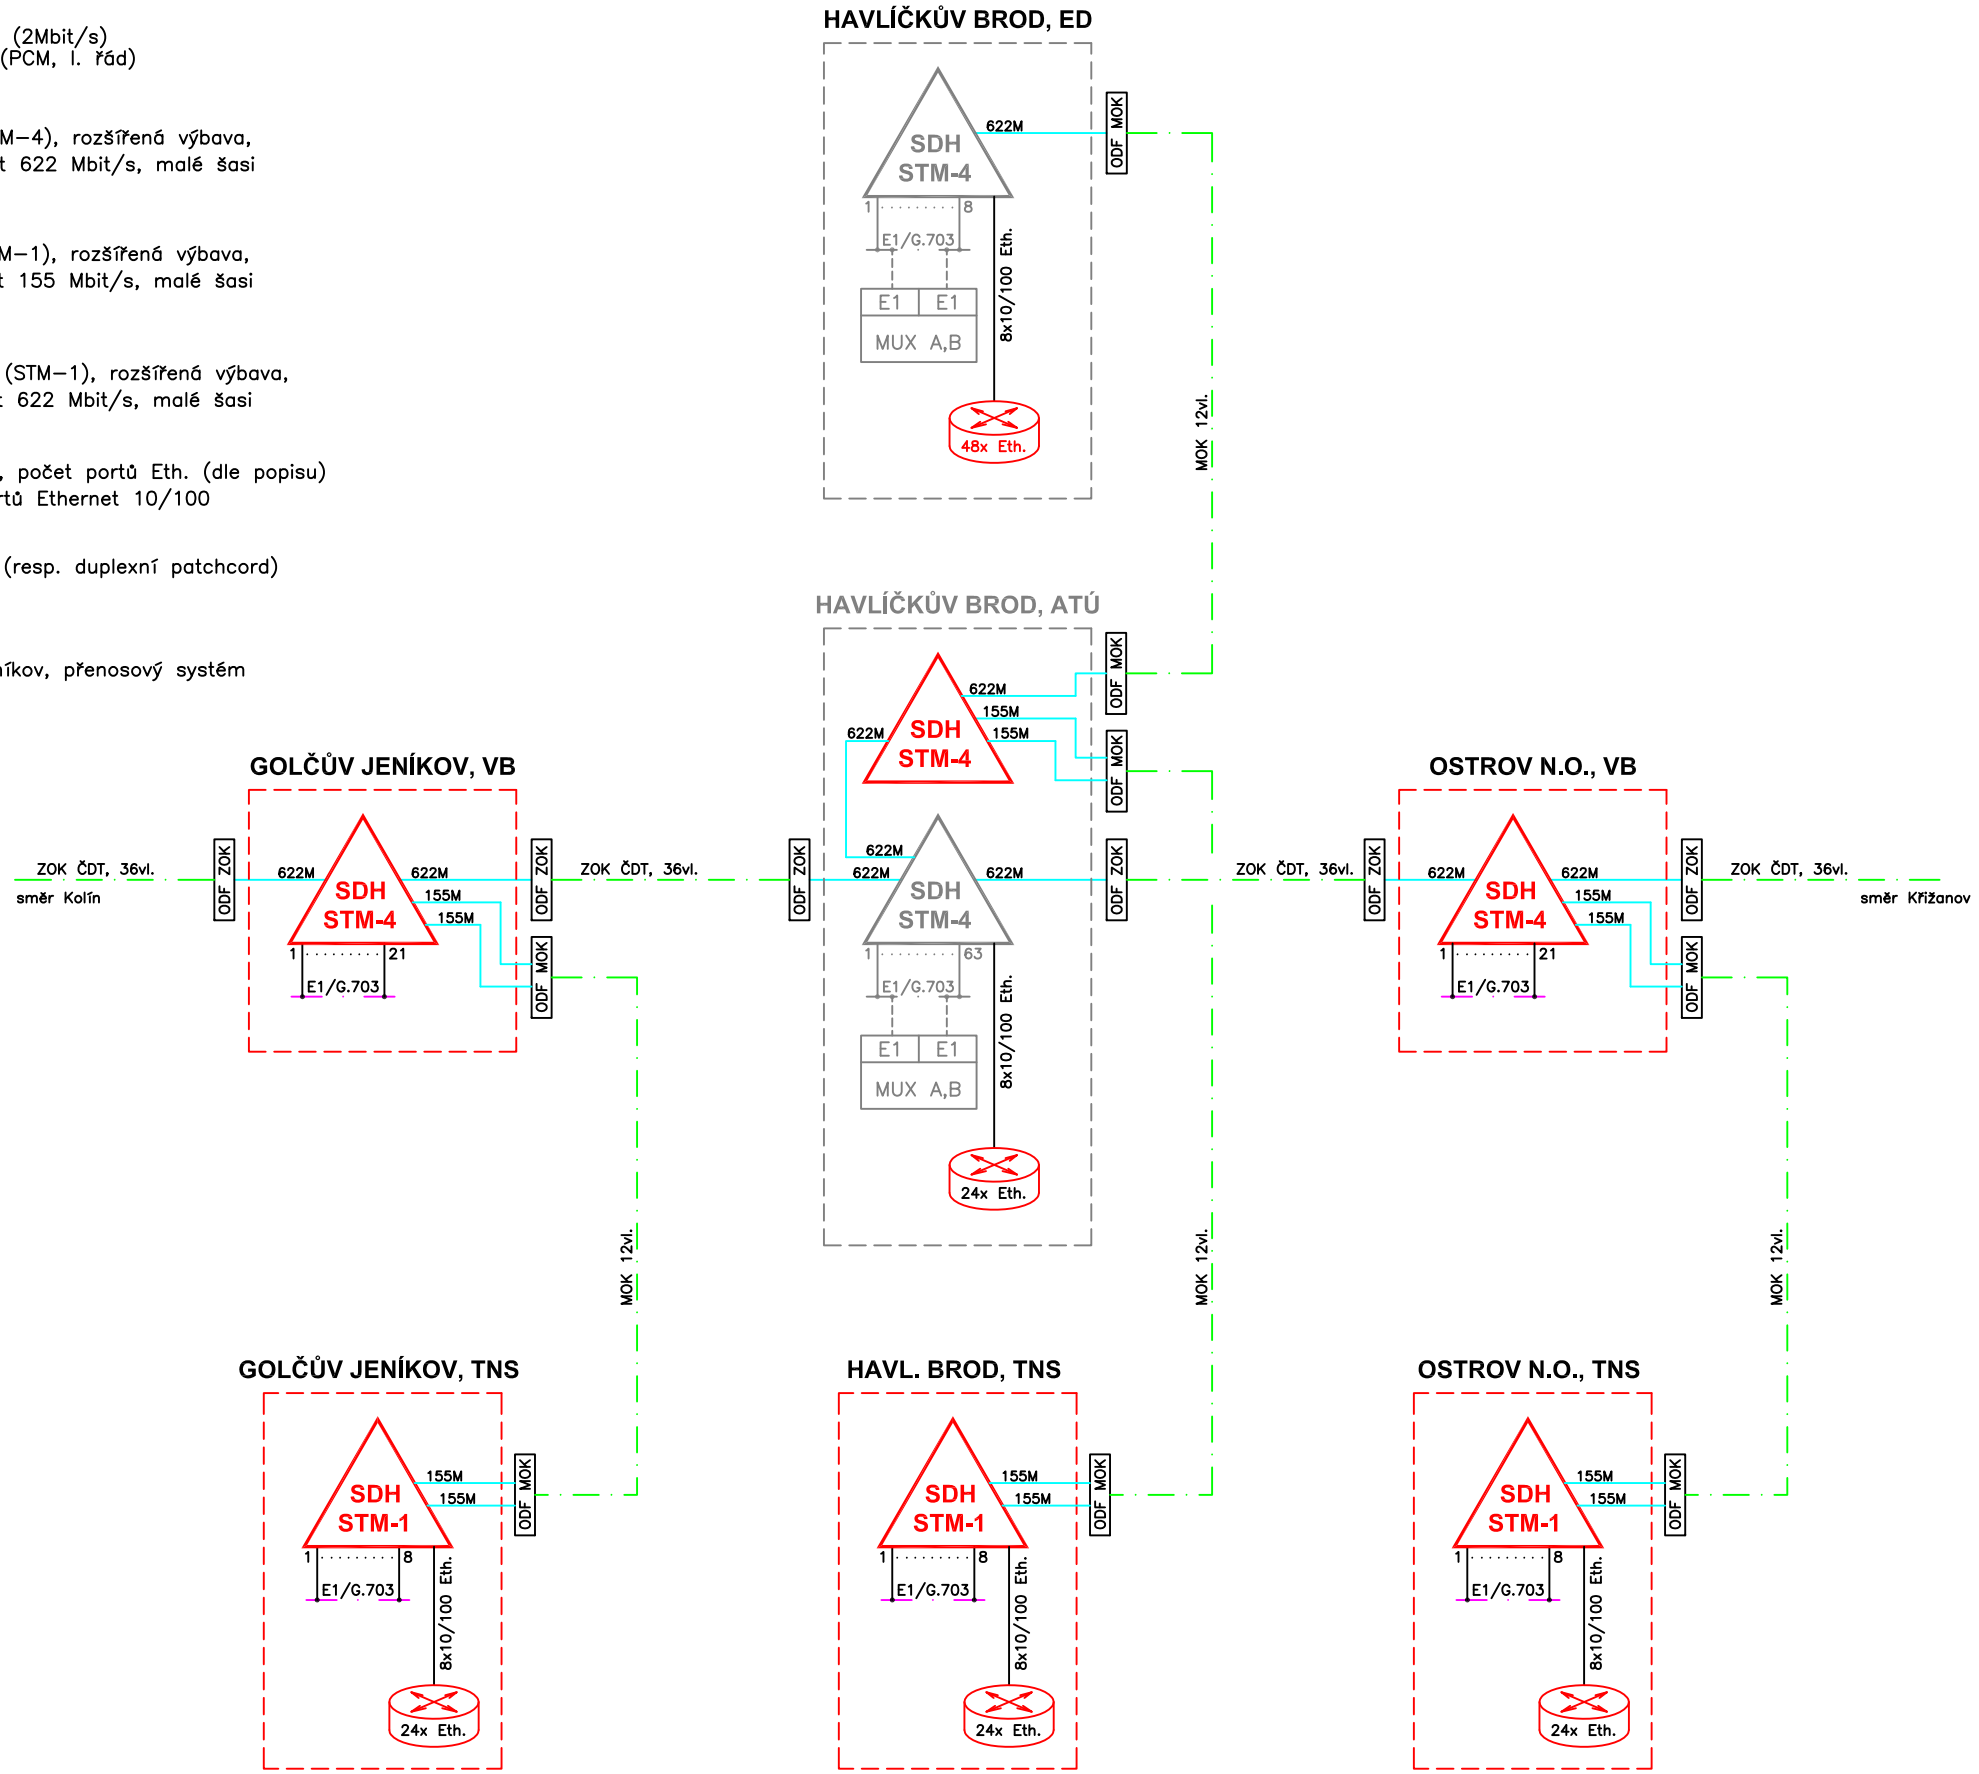

sfdi
STÁTNÍ FOND DOPRAVNÍ INFRASTRUKTURY

SŽDC
Správa železniční dopravní cesty

			ČÍSLO SOUPRAVY:
REVIZE Č.	DATUM	ZMĚNA	

SUDOP BRNO

SUDOP BRNO, spol. s r.o.
Kounicova 26
611 36 Brno

OBJEDNAVATEL:	SŽDC, s.o., Stavební správa východ se sídlem v Olomouci, Nerudova 1, 772 58 Olomouc		tel. : +420 972 625 804 E-mail: sudop@sudop-brno.cz
PROFESNÍ SKUPINA:	24 SILNOPROUD	VEDOUCÍ PROF. SKUPINY ING. ZDENĚK OLŠAN	JEDNATEL ING. JIŘÍ MOLÁK
ODPOVĚDNÝ PROJ. ZAKÁZKY ING. VÍTĚZSLAV ŠIMÁČEK	ODPOVĚDNÝ PROJ. PS, SO JINDŘICH LUKAŠÍK	NAVRHL, VYPRACOVAL JINDŘICH LUKAŠÍK	KONTROLOVAL MARTIN ŠPAČEK
KRAJ : Vysočina	POVĚŘENÝ OÚ : Golčův Jeníkov		STUPEŇ: DUR – Přípravná dok.

"Zvýšení trakčního výkonu TNS Golčův Jeníkov"

PS 01-05-01 TNS Golčův Jeníkov, zařízení DŘT

Přenosový systém

ZAK. ČÍSLO 13037-01-0813	ARCH. ČÍSLO 2013240033
MĚŘÍTKO	POČET FORMÁTŮ 2xA4
DATUM: 08/2013	
ČÁST DOKUM. D.3.1	PŘÍLOHA 2