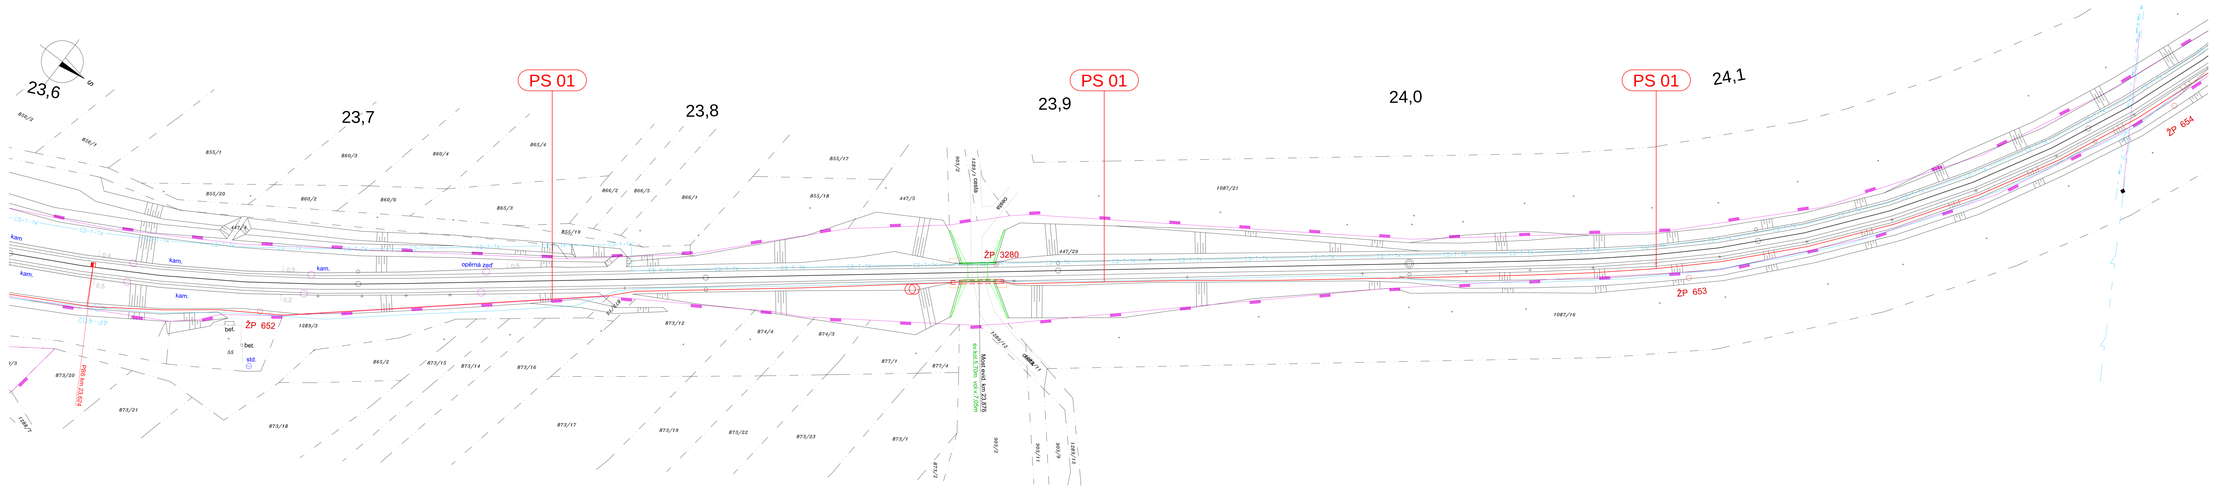

LEGENDA:

- Navržené úpravy
- Prvky rušené v rámci stavby
- Osa koleje
- Stávající stav
- Hranice parcel dle mapy KN - pozemek SŽDC s.o.
- Hranice parcel dle mapy KN - ostatní vlastníci

LEGENDA INŽENÝRSKÝCH SÍTÍ:

- STÁVAJÍCÍ VEDENÍ - CETIN - NEPROVOZOVANÁ
- STÁVAJÍCÍ VEDENÍ - CETIN - PROVOZOVANÁ
- SEE - STÁVAJÍCÍ VEDENÍ - SŽDC s.o. - SEE
- CD-T-TK - STÁVAJÍCÍ VEDENÍ - SŽDC s.o. - CD-T - TRATOVÝ KABEL
- CD-T-DK - STÁVAJÍCÍ VEDENÍ - SŽDC s.o. - CD-T - DÁLKOVÝ KABEL
- ČEZ NN - STÁVAJÍCÍ VEDENÍ - ČEZ Distribuce, a.s. - NADZEMNÍ NN
- ČEZ VN - STÁVAJÍCÍ VEDENÍ - ČEZ Distribuce, a.s. - NADZEMNÍ VN
- ČEZ NN - STÁVAJÍCÍ VEDENÍ - ČEZ Distribuce, a.s. - PODZEMNÍ NN
- OMGD - STÁVAJÍCÍ VEDENÍ - OMGD, s.r.o.

HEKTOMETR 22,7 STANOVEN JAKO PEVNÝ

SOUŘADNICOVÝ SYSTÉM: S-JTSK

VÝŠKOVÝ SYSTÉM: B.p.v.

Autorizovaný projekt.	Vedoucí projektu	Technický projektant	Dokladový projektant	Projektní kancelář
Ing. Josef Hrnčř	Ing. Josef Hrnčř	Bc. Vladimír Nový	Romana Lvánčková	TECHNIKA s.r.o. Pobřežní 1930/63, 321 00 Plzeň

Kraj: Plzeňský	Stavební úřad: DÚ Praha
Objednatel:	SŽDC, s.o., Stavební správa západ Sokolovská 278/1955, 190 00 Praha 9
Název stavby:	

Doplnění závor a rekonstrukce PZS na přejezdu P1679 v km 22,694 na trati Plzeň - Mladotice

DIČ:	CZ-62618911
tel.:	378 023 411
e-mail:	kta@kta-technika.cz
www:	http://www.kta-technika.cz
El datové schránky:	fw2g5sh
Číslo zakázky	Z17-023
Datum	04/2018
Účel	PD + PSŘ
Měřítko	1:500
Číslo výkresu	**C.2.8**

Koordinační situace stavby km 23,60 - km 24,20