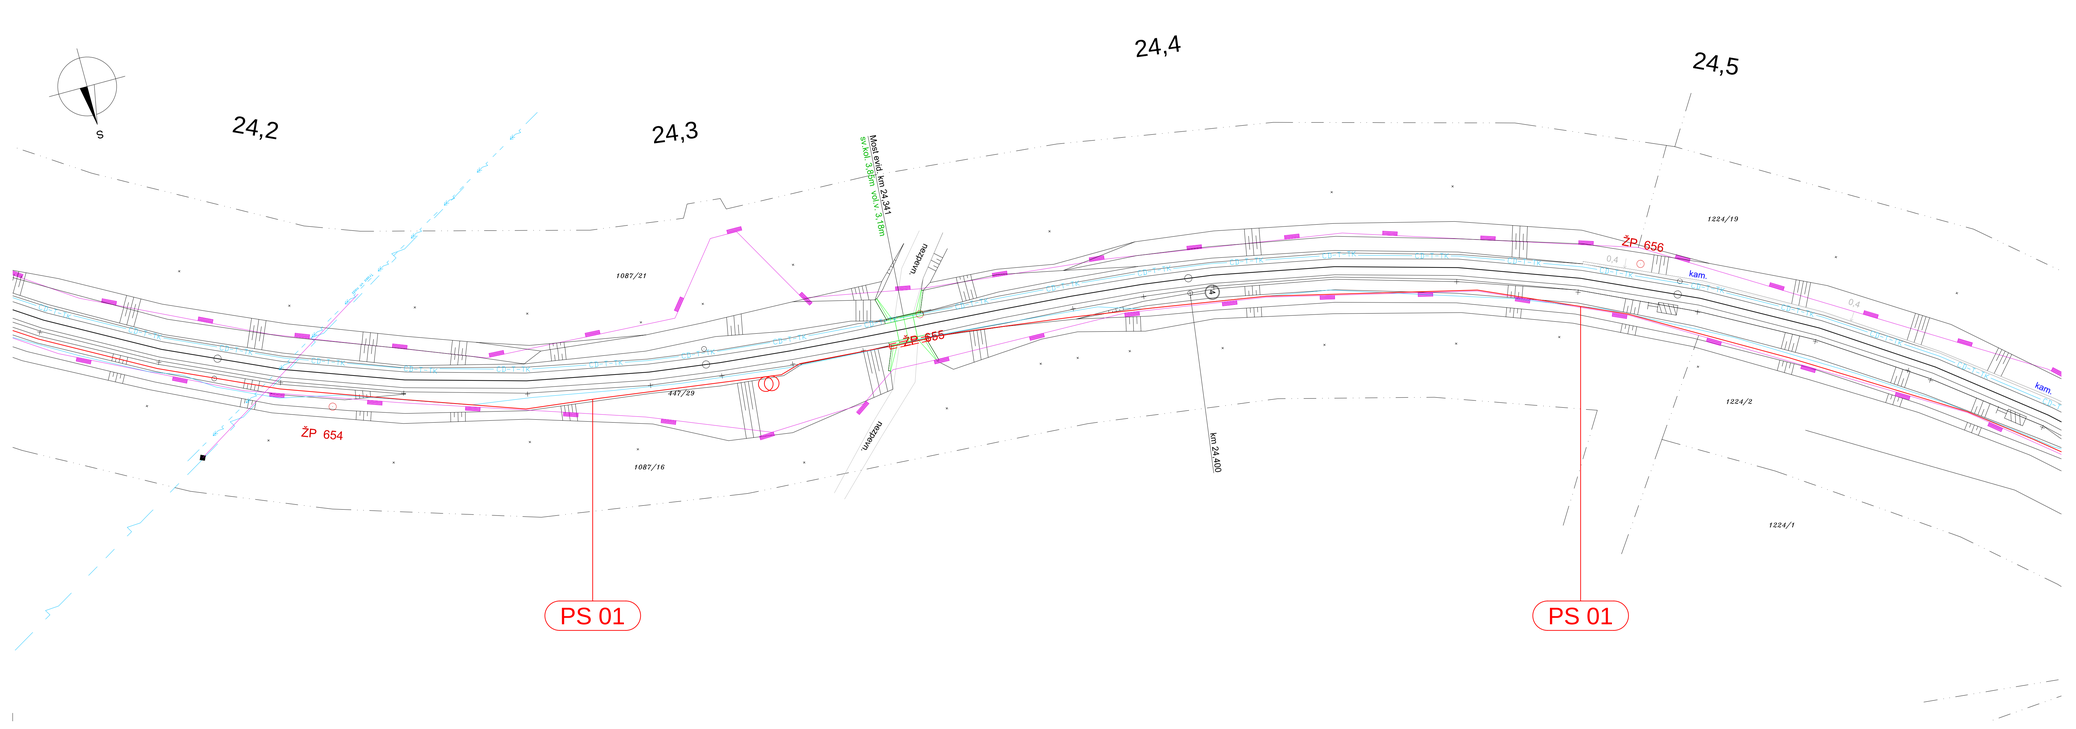

LEGENDA:

- Navržené úpravy
- Prvky rušené v rámci stavby
- Osa koleje
- Stávající stav
- Hranice parcel dle mapy KN - pozemek SŽDC s.o.
- Hranice parcel dle mapy KN - ostatní vlastníci

LEGENDA INŽENÝRSKÝCH SÍTÍ:

- STÁVAJÍCÍ VEDENÍ - CETIN - NEPROVOZOVANÁ
- STÁVAJÍCÍ VEDENÍ - CETIN - PROVOZOVANÁ
- SEE — STÁVAJÍCÍ VEDENÍ - SŽDC s.o. - SEE
- CD-T-TK — STÁVAJÍCÍ VEDENÍ - SŽDC s.o. - CD-T - TRAŤOVÝ KABEL
- CD-T-DK — STÁVAJÍCÍ VEDENÍ - SŽDC s.o. - CD-T - DÁLKOVÝ KABEL
- STÁVAJÍCÍ VEDENÍ - ČEZ Distribuce, a.s. - NADZEMNÍ NN
- STÁVAJÍCÍ VEDENÍ - ČEZ Distribuce, a.s. - NADZEMNÍ VN
- STÁVAJÍCÍ VEDENÍ - ČEZ Distribuce, a.s. - PODZEMNÍ NN
- STÁVAJÍCÍ VEDENÍ - OMGD, s.r.o.

HEKTOMETR 22,7 STANOVEN JAKO PEVNÝ
SOUŘADNICOVÝ SYSTÉM: S-JTSK
VÝŠKOVÝ SYSTÉM: B.p.v.

Autorizovaný projekt.	Vedoucí projektu	Technický projektant	Dokladový projektant
Ing. Josef Hrnčíř	Ing. Josef Hrnčíř	Bc. Vladimír Nový	Romana Lněničková

Kraj: Plzeňský
Stavební úřad: DÚ Praha
Objednatel: SŽDC, s.o., Stavební správa západ, Sokolovská 278/1955, 150 00 Praha 9

Název stavby:

Doplnění závor a rekonstrukce PZS na přejezdu P1679 v km 22,694 na trati Plzeň - Mladotice

Koordinační situace stavby km 24,20 - km 24,55

Projekční kancelář:
TECHNIKA s.r.o.
Klatovská 100/863, 301 00 Plzeň
DIČ: CZ-62618911
tel.: 378 023 411
e-mail: kta@kta-technika.cz
www: http://www.kta-technika.cz
ID datové schránky: fw3g5xh

Číslo zakázky	Z17-023
Datum	04/2018
Účel	PD + PSŘ
Měřítko	1:500
Číslo výkresu	**C.2.9**