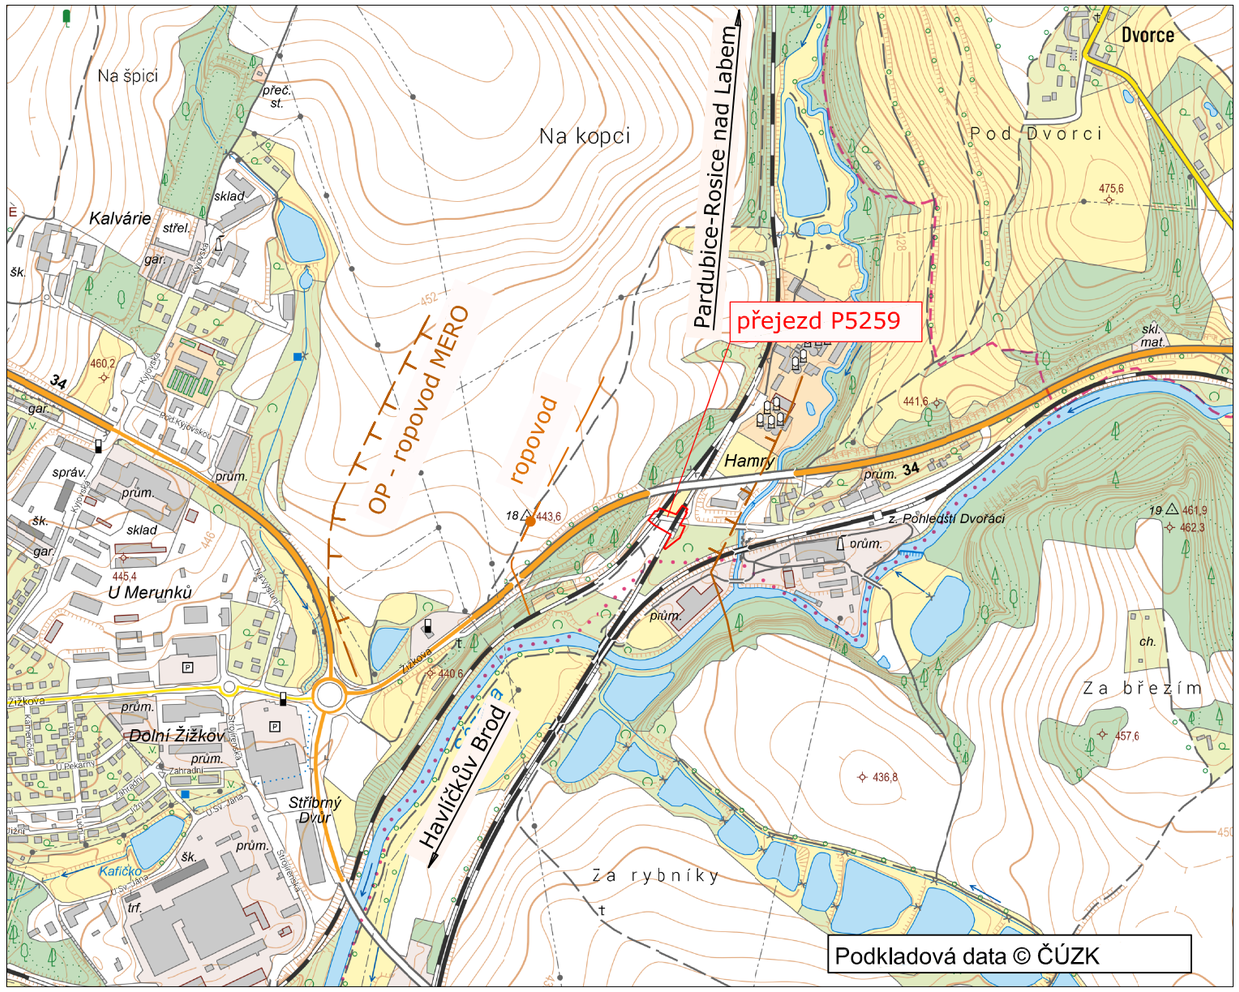


oblast stavby

Přejezd:	P5259
Staničení:	km 2,508
Trať:	Havlíčkův Brod – Pardubice-Rosice nad Labem
Kategorie trati:	celostátní
Komunikace:	místní komunikace
Katastr	Havlíčkův Brod
Obec:	Havlíčkův Brod
Okres:	Havlíčkův Brod
Kraj:	Vysočina

Stavební záměr:

PS430.11.01 Zabezpečovací zařízení (PZS) P5259 v km 2,508
PS530.11.01 RD u přejezdu P5259, PZTS
PS550.11.01 Doplnění přenosového systému
PS570.11.01 P5259, DDTS ŽDC
PS590.11.01 Úprava a doplnění kabelizace
SO340.11.01 Přípojka napájení NN P5259 v km 2,50

Stavba se nachází v ochranném pásmu ropovodu, OP 300 m od osy potrubí na obě strany.
MERO, ropovod DN 500 (ve vzdálenosti cca 175 m od stavby)

Jiná ověření:	Paré:
Orientační schéma:	Razítko oprávněné osoby: Podpis: Datum:

Revize:	Datum:	Popis:	Kontroloval:
000	06/2026	Definitivní odevzdání dokumentace	Ing. Jan Lanča

Stavebník/Investor:	**Správa železnic, státní organizace**
Adresa:	**Dlážděná 1003/7, 110 00 Praha 1**
Zástupce investora:	Oblastní ředitelství Brno
Adresa:	Kounicova 688/26, 611 43 Brno

SPRÁVA ŽELEZNIC

Zhotovitel díla:	**Signal Projekt s.r.o.**
Adresa:	Vídeňská 55, 639 00 Brno
Kontakt:	T: +420 543 233 962 E: projekce@signalprojekt.cz
Zhotovitel části/objektu:	**Signal Projekt s.r.o.**
Adresa:	Vídeňská 55, 639 00 Brno
Kontakt:	T: +420 543 233 962 E: projekce@signalprojekt.cz
Hlavní projektant (HIP):	Ing. Jan Lanča
Specialista:	Ing. Milan Lukášek

signal PROJEKT

Název stavby/akce:	**Oprava přejezdového zabezpečovacího zařízení v km 2,508 (P5259)_projektová dokumentace**		Označení investora: -
			Zakázka: 25-022-35-211
Název části:	Situační výkresy		Označení části: **C**
Název objektu/dílčí části:	**Situační výkres širších vztahů**		Objekt/Skupina objektů: řada **-** úsek **-** řazení **-** podobjekt **-**
Název přílohy:	Situační výkres širších vztahů		Dílčí část: **C.1** Typ: **2** Číslo přílohy: **001**
Název dílčí části přílohy:	-		
Odpovědný projektant: Ing. Jan Lanča	Zpracovatel přílohy: Ing. Pavla Böhmová	Měřítko: 1:10000 Formáty: 2 x A4	Stupeň dokumentace: **DPS+PDPS**
Kraj: Vysočina	Katastrální území: viz textová část	TUDU: 1611 02	Smluvní datum zpracování: **30.6.2026**

Označení investora:									Stupeň dokumentace:		Část:			Objekt:									Podobjekt:		Typ:		Příloha:			Revize:		
X	X	X	X	X	X	X	X	X	_	P	D	P	S	_	C	1	X	X	_	X	X	X	X	X	X	X	X	_	X	X	_	2	_	0	0	1	_	0	0	0