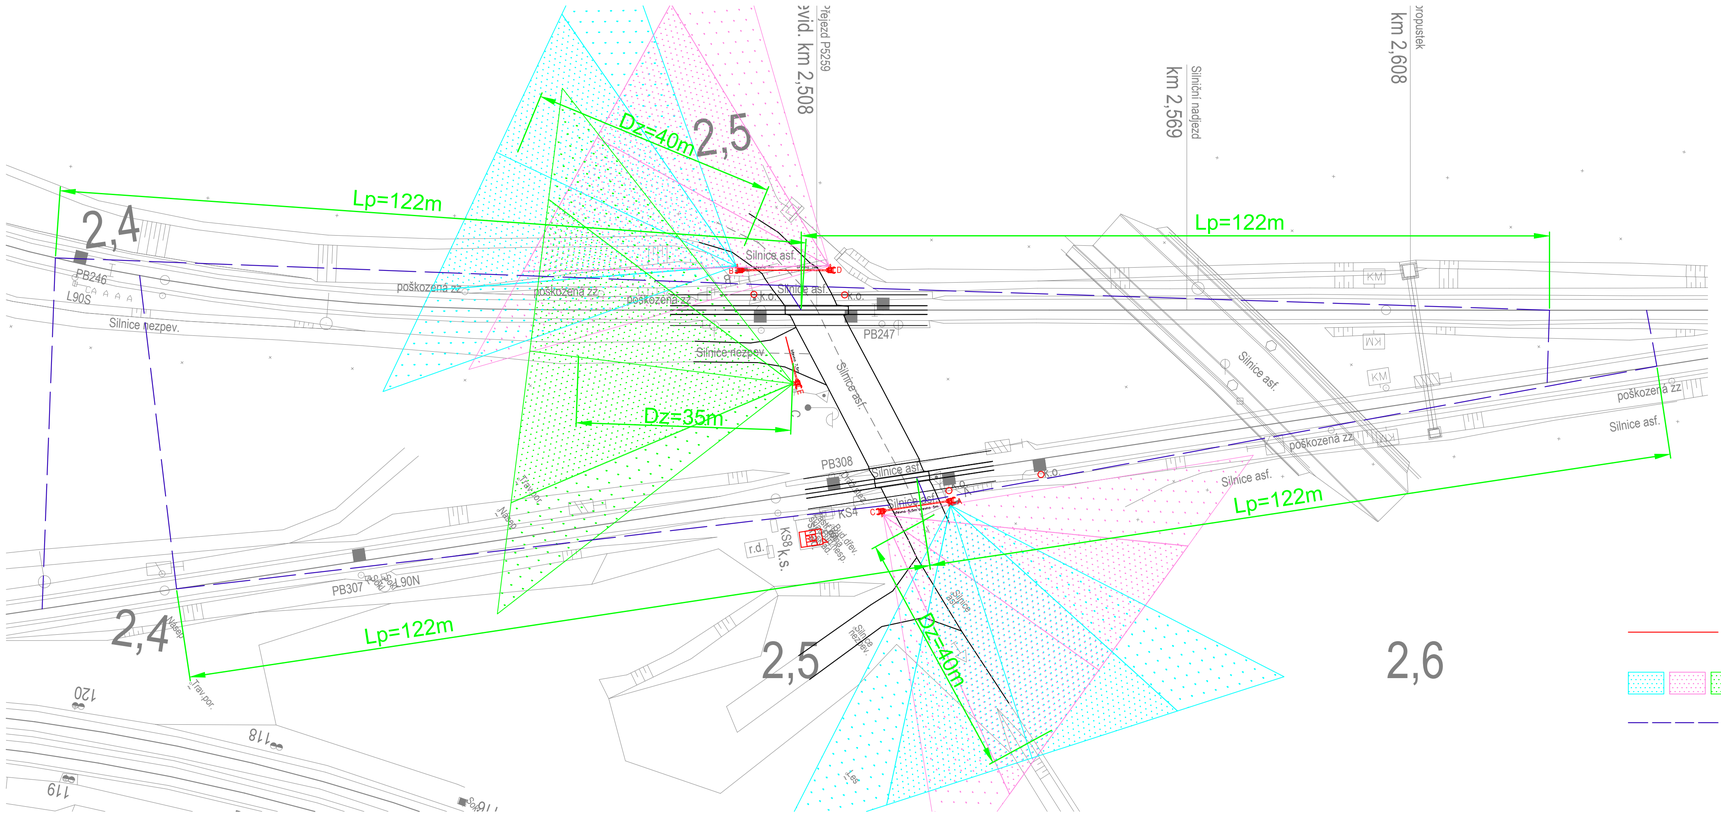


Jiná ověření:		Pare:	
Orientační schéma:		Razítko oprávněné osoby:	
		Podpis:	Datum:

Revize:	Datum:	Popis:	Kontroloval:
000	06/2026	Definitivní odevzdání dokumentace	Ing. Jan Lanča

Stavebník/Investor:	**Správa železnic, státní organizace**
Adresa:	**Dlážděná 1003/7, 110 00 Praha 1**
Zástupce investora:	Oblastní ředitelství Brno
Adresa:	Kounicova 688/26, 611 43 Brno

Zhotovitel díla:	**Signal Projekt s.r.o.**
Adresa:	Vídeňská 55, 639 00 Brno
Kontakt:	T: +420 543 233 962 E: projekce@signalprojekt.cz
Zhotovitel části/objektu:	**Signal Projekt s.r.o.**
Adresa:	Vídeňská 55, 639 00 Brno
Kontakt:	T: +420 543 233 962 E: projekce@signalprojekt.cz
Hlavní projektant (HIP):	Ing. Jan Lanča
Specialista:	Ing. Milan Lukášek

Název stavby/akce:	**Oprava přejezdového zabezpečovacího zařízení v km 2,508 (P5259)_projektová dokumentace**	Označení investora:	-
		Zakázka:	25-022-35-211
Název části:	Dokumentace objektů a technických a technologických zařízení	Označení části:	**D**
Název objektu/dílčí části:	**Zabezpečovací zařízení (PZS) P5259 v km 2,508**	Objekt/Skupina objektů:	řada: **PS** 430 úsek: **11** řazení: **01** podobjekt: **-**
Název přílohy:	Směrování světel výstražníků	Dílčí část: **D.1**	Typ: **2** Číslo přílohy: **203**
Název dílčí části přílohy:	-		
Odpovědný projektant: Ing. Jan Lanča	Zpracovatel přílohy: Ing. Jan Lanča	Měřítko: 1:500 Formáty: 4 x A4	Stupeň dokumentace: **DPS+PDPS**
Kraj: Vysočina	Katastrální území: viz textová část	TUDU: 1611 02	Smluvní datum zpracování: **30.6.2026**

Označení investora	Stupeň dokumentace	Část	Objekt	Podobjekt	Typ	Příloha	Revize
X X X X X X X X X X	P D P S	D 1 2 X X	P S 4 3 0 1 1 0 1	-	X X	2 0 3	0 0 0