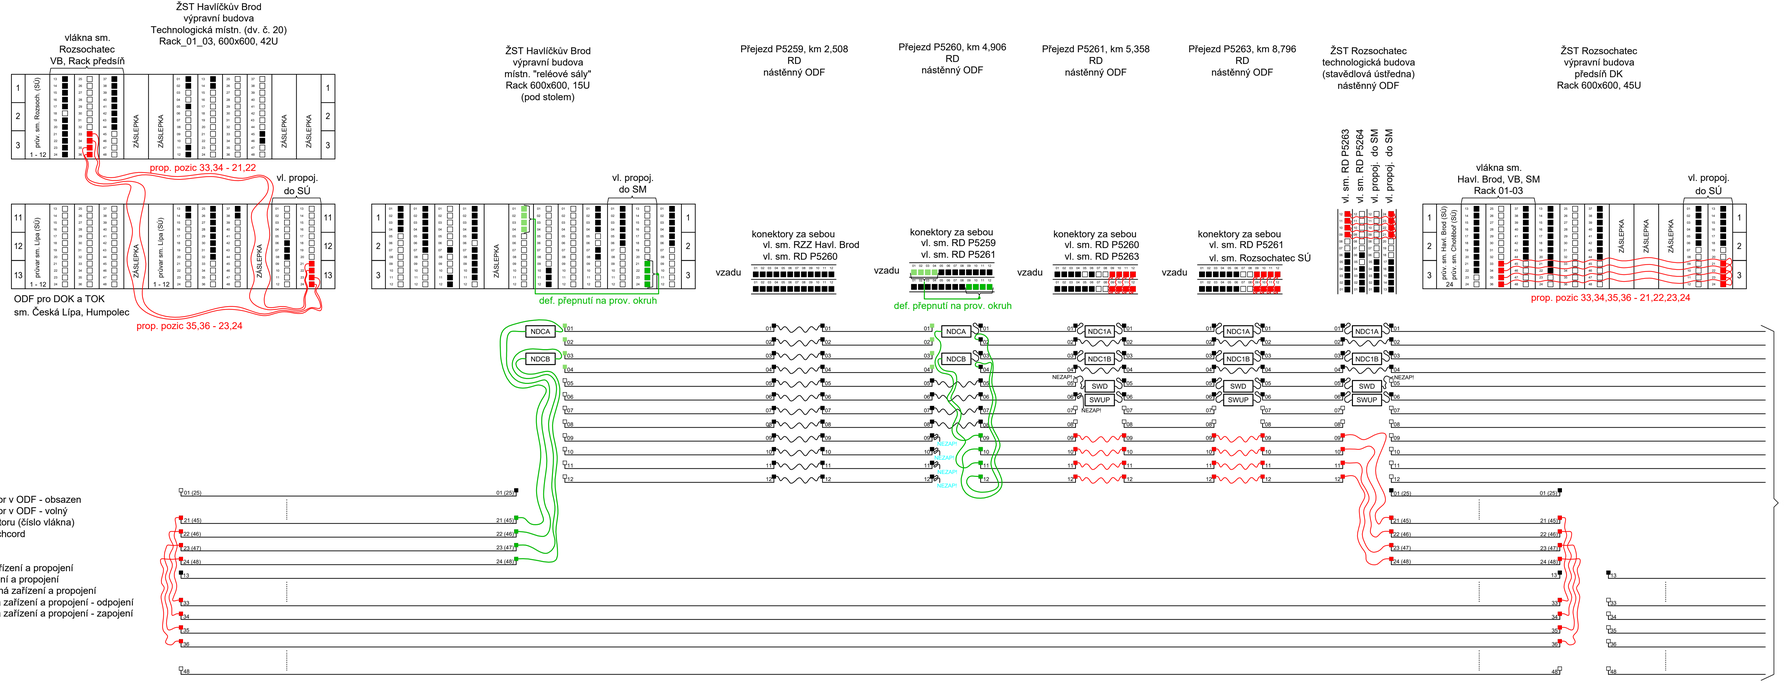


LEGENDA:

- opt. konektor v ODF - obsazen
- opt. konektor v ODF - volný
- číslo konektoru (číslo vlákna)
- optický patchcord

Barevné značení:

- stávající zařízení a propojení
- nová zařízení a propojení
- demontovaná zařízení a propojení
- upravovaná zařízení a propojení - odpojení
- upravovaná zařízení a propojení - zapojení

Jiná ověření:

Paré:

Orientační schéma:

Razítko oprávněné osoby:

Podpis:

Datum:

Revize:	Datum:	Popis:	Kontroloval:
000	06/2026	Definitivní odevzdání dokumentace	Ing. Jan Lanča

Stavebník/Investor:
Adresa:
Zástupce investora:
Adresa:

Správa železnic, státní organizace
Dlážděná 1003/7, 110 00 Praha 1
Oblastní ředitelství Brno
Kounicova 688/26, 611 43 Brno

SPRÁVA ŽELEZNIC

Zhotovitel díla:
Adresa:
Kontakt:

Signal Projekt s.r.o.
Vídeňská 55, 639 00 Brno
T: +420 543 233 962
E: projekce@signalprojekt.cz

signal PROJEKT

Zhotovitel části/objektu:
Adresa:
Kontakt:

Signal Projekt s.r.o.
Vídeňská 55, 639 00 Brno
T: +420 543 233 962
E: projekce@signalprojekt.cz

signal PROJEKT

Hlavní projektant (HIP): Ing. Jan Lanča
Specialista: Ing. Milan Lukášek

Název stavby/akce:	**Oprava přejezdového zabezpečovacího zařízení v km 2,508 (P5259)_projektová dokumentace**	Označení investora: - / Zakázka: 25-022-35-211
Název části:	Dokumentace objektů a technických a technologických zařízení	Označení části: **D**
Název objektu/dílčí části:	**Zabezpečovací zařízení (PZS) P5259 v km 2,508**	Objekt/Skupina objektů: řada **PS430** / úsek **11** / řazení **01** / podobjekt **-**
Název přílohy:	Přenosová cesta pro DOZ	Dílčí část: **D.1** / Typ: **2** / Číslo přílohy: **806**
Název dílčí části přílohy:	Obchozí cesta definitivní stav	
Odpovědný projektant: Ing.Pavel Gajdečka	Zpracovatel přílohy: Ing. Pavel Gajdečka	Měřítko: - / Formáty: 5 x A4
Kraj: Vysočina	Katastrální území: viz textová část	TUDU: 1611 02 / Stupeň dokumentace: **DPS+PDPS** / Smluvní datum zpracování: **30.6.2026**

Označení dokumentu: X X X X X X X X X - P D P S - D 1 X X - P S 4 2 0 1 1 0 1 - 0 0 0 0

Účel: Stupeň dokumentace: Podskupina: TSP: Příloha: