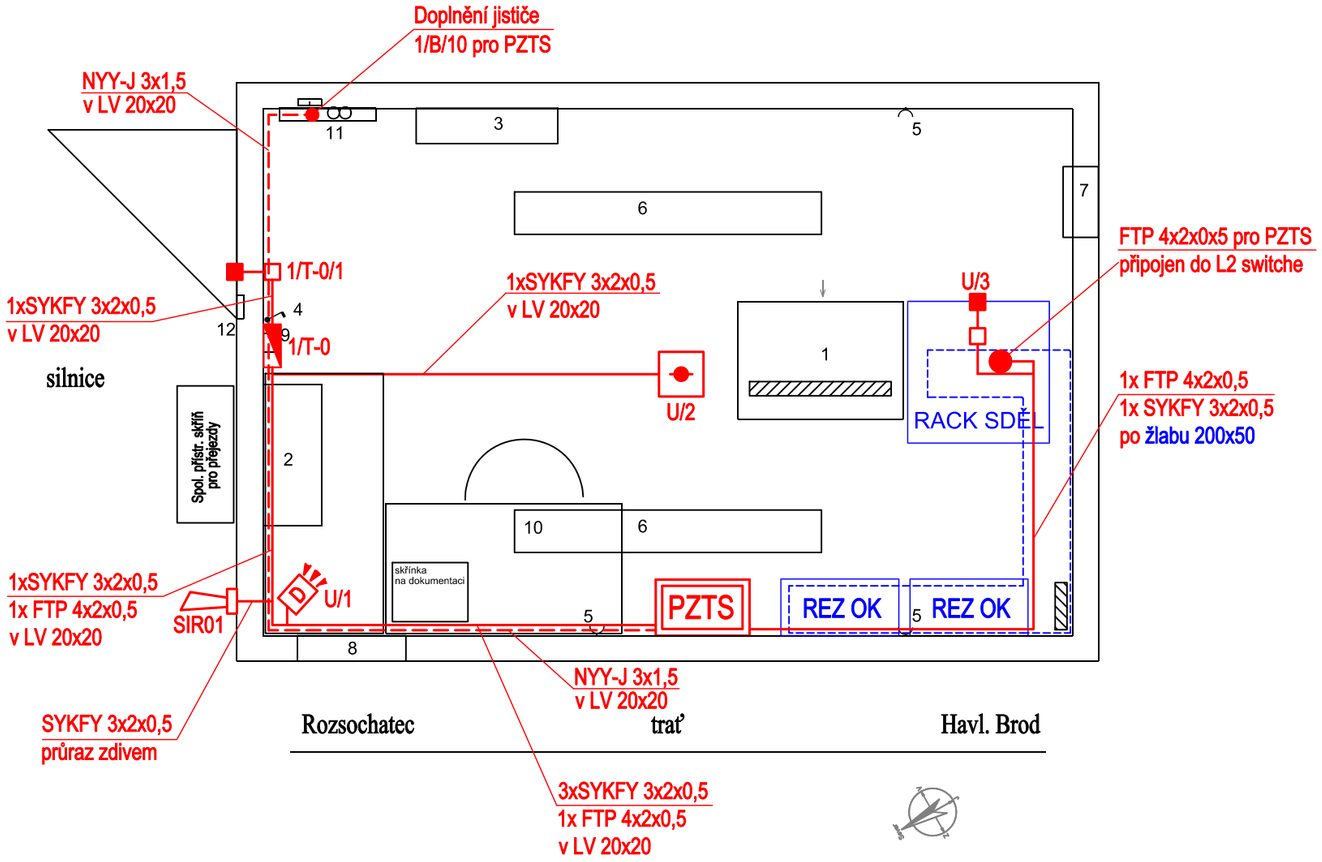



**LEGENDA:**

- PZTS — **Ústředna elektronické zabezpečovací signalizace**
- D — Duální detektor(PIR+MW)
- Multisenzorový hlásič kouře
- Dveřní magnetický kontakt
- Tamperová krabice se svorkovnicí
- Dotykový terminál se čtečkou karet
- K — Čtečka karet, venkovní antivandal provedení
- Zařízení dodaná v rámci jiného PS/SO
- Zařízení dodaná v rámci tohoto PS
- Otvor v podlaze pro kabely

1 reléový stojan 19 pater (otvor v podlaze 750x80mm)
2 baterie na podstavci, nad ní dobíječ s rozvaděčem baterie
3 topný panel (přímotop)
4 vypínač osvětlení
5 zásuvka
6 osvětlovací těleso 2 x 36 W
7 ventilátor s termostatem (odtahový)
8 větrací prostup (mřížka)
9 tlačítko pro nouzové vypnutí a indikaci
10 stůl s židlí a skříňkou na dokumentaci
11 rozvaděč RD a zab. zařízení
12 dveřní kontakt

Jiná ověření:

Paré:

Orientační schéma:

Razítko oprávněné osoby:

Podpis: Datum:

| Revize: | Datum: | Popis: | Kontroloval: |
|---|---|---|---|
| 000 | 06/2026 | Definitivní odevzdání dokumentace | Ing. Jan Lanča |
| | | | |
| | | | |
| | | | |

| | |
|---|---|
| Stavebník/Investor: | **Správa železnic, státní organizace** |
| Adresa: | **Dlážděná 1003/7, 110 00 Praha 1** |
| Zástupce investora: | Oblastní ředitelství Brno |
| Adresa: | Kounicova 688/26, 611 43 Brno |

SPRÁVA ŽELEZNIC

| | |
|---|---|
| Zhotovitel díla: | **Signal Projekt s.r.o.** |
| Adresa: | Vídeňská 55, 639 00 Brno |
| Kontakt: | T: +420 543 233 962<br>E: projekce@signalprojekt.cz |
| Zhotovitel části/objektu: | **Signal Projekt s.r.o.** |
| Adresa: | Vídeňská 55, 639 00 Brno |
| Kontakt: | T: +420 543 233 962<br>E: projekce@signalprojekt.cz |
| Hlavní projektant (HIP): | Ing. Jan Lanča |
| Specialista: | Ing. Pavel Gajdečka |

signal PROJEKT

signal PROJEKT

| | | | |
|---|---|---|---|
| Název stavby/akce: | **Oprava přejezdového zabezpečovacího zařízení v km 2,508 (P5259)_projektová dokumentace** | | Označení investora: - |
| | | | Zakázka: 25-022-35-211 |
| Název části: | Dokumentace objektů a technických a technologických zařízení | | Označení části: **D** |
| Název objektu/dílčí části: | **RD u přejezdu P5259, PZTS** | | Objekt/Skupina objektů: řada **PS530** úsek **11** řazení **01** podobjekt **-** |
| Název přílohy: | RD u přejezdu P5259, umístění zařízení | | Dílčí část: **D.1** Typ: **2** Číslo přílohy: **002** |
| Název dílčí části přílohy: | - | | |
| Odpovědný projektant: Jiří Němec | Zpracovatel přílohy: Jiří Němec | Měřítko: 1:50<br>Formáty: 3 x A4 | Stupeň dokumentace: **DPS+PDPS** |
| Kraj: Vysočina | Katastrální území: viz textová část | TUDU: 1611 02 | Smluvní datum zpracování: **30.6.2026** |

| Označení investora: | Stupeň dokumentace: | Část: | Objekt: | Podobjekt: | Typ: | Příloha: | Revize: |
|---|---|---|---|---|---|---|---|
| XXXXXXXXX_ | DUSP_ | D1XX_ | PS53011010_ | XX_ | _2_ | _0002_ | _000 |