
M: 1:10

RACK SDĚL

RD u přejezdu P5259
600x600, 47U

1	Zemnící lišta	1
2		2
3	ODF do 48vl.	3
4		4
5	Organizér	5
6		6
7	ODF do 12vl.	7
8	Organizér	8
9		9
10	Switch L2 24p, 2x SFP, 1xAC	10
11	Organizér	11
12		12
13		13
14		14
15		15
16		16
17		17
18		18
19		19
20		20
21		21
22		22
23		23
24		24
25		25
26		26
27		27
28		28
29		29
30		30
31		31
32		32
33		33
34		34
35		35
36	LSALSA	36
37	LSA profil	37
38		38
39		39
40		40
41	za UPS	41
42	před UPS	42
43		43
44	UPS 1000VA	44
45		45
46	Police	46
47		47

DISPOZICE ZAŘÍZENÍ V RD M1:50

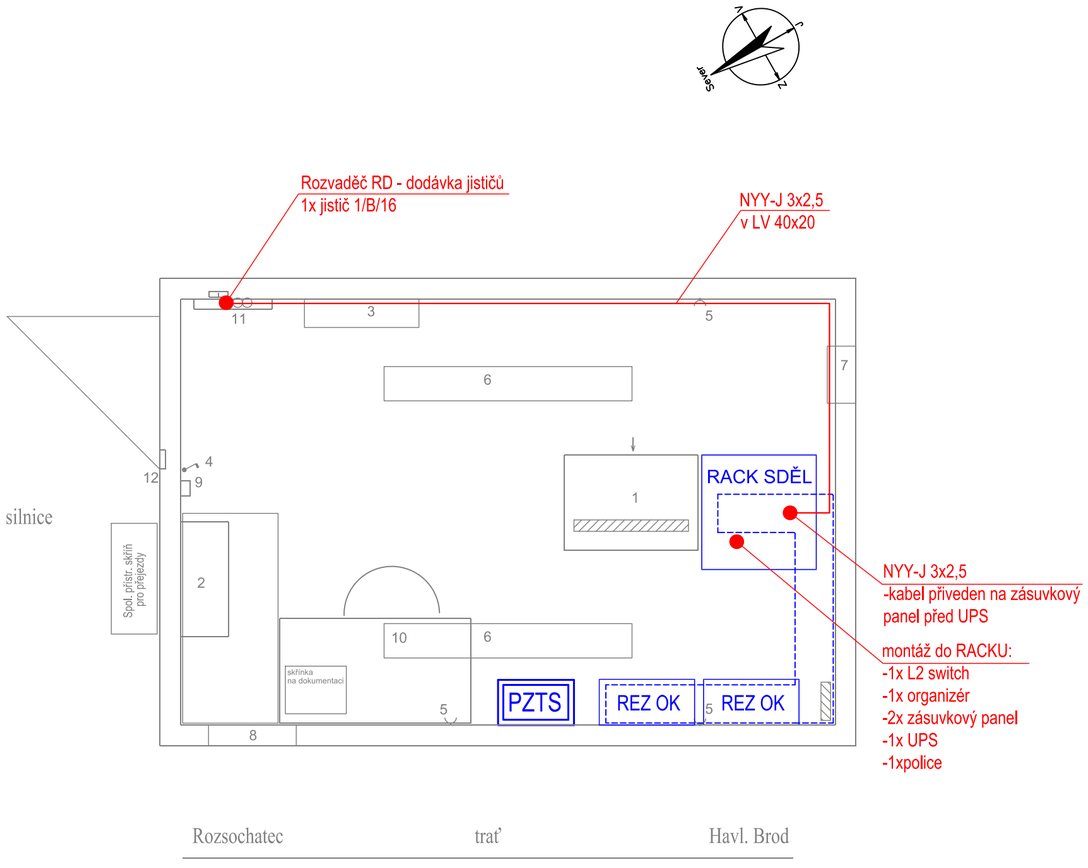

LEGENDA:

- Zařízení dodaná v rámci jiného PS
- Zařízení dodaná v rámci tohoto PS
- Otvor v podlaze pro kabely

1 reléový stojan 19 pater (otvor v podlaze 750x80mm)
2 baterie na podstavci, nad ní dobíječ s rozvaděčem baterie
3 topný panel (přímotop)
4 vypínač osvětlení
5 zásuvka
6 osvětlovací těleso 2 x 36 W
7 ventilátor s termostatem (odtahový)
8 větrací prostup (mřížka)
9 tlačítko pro nouzové vypnutí a indikaci
10 stůl s židlí a skříňkou na dokumentaci
11 rozvaděč RD a zab. zařízení
12 dveřní kontakt

Jiná ověření:	Paré:
Orientační schéma:	Razítko oprávněné osoby: Podpis: Datum:

Revize:	Datum:	Popis:	Kontroloval:
000	06/2026	Definitivní odevzdání dokumentace	Ing. Jan Lanča

Stavebník/Investor:	**Správa železnic, státní organizace**
Adresa:	**Dlážděná 1003/7, 110 00 Praha 1**
Zástupce investora:	Stavební správa západ
Adresa:	Ke Štvanici 656/3, 186 00 Praha 8

Zhotovitel díla:	**Signal Projekt s.r.o.**
Adresa:	Vídeňská 55, 639 00 Brno
Kontakt:	T: +420 543 233 962 E: projekce@signalprojekt.cz
Zhotovitel části/objektu:	**Signal Projekt s.r.o.**
Adresa:	Vídeňská 55, 639 00 Brno
Kontakt:	T: +420 543 233 962 E: projekce@signalprojekt.cz
Hlavní projektant (HIP):	Ing. Jan Lanča
Specialista:	Ing. Pavel Gajdečka

Název stavby/akce:	**Oprava přejezdového zabezpečovacího zařízení v km 2,508 (P5259)**		Označení investora: -
			Zakázka: 25-022-35-211
Název části:	Dokumentace objektů a technických a technologických zařízení		Označení části: **D**
Název objektu/dílčí části:	**Doplnění přenosového systému**		Objekt/Skupina objektů: řada **PS550** / úsek **11** / řazení **01** / podobjekt **-**
Název přílohy:	RD u přejezdu P5259, umístění zařízení		Dílčí část: **D.1** / Typ: **2** / Číslo přílohy: **003**
Název dílčí části přílohy:	-		
Odpovědný projektant: Aleš Folta	Zpracovatel přílohy: Aleš Folta	Měřítko: 1:50 Formáty: 3 x A4	Stupeň dokumentace: **DPS+PDPS**
Kraj: Vysočina	Katastrální území: viz textová část	TUDU: 1611 02	Smluvní datum zpracování: **30.6.2026**

Označení investora:	Stupeň dokumentace:	Část:	Objekt:	Podobjekt:	Typ:	Příloha:	Revize:
XXXXXXXX_	DUSP_	D1XX_	PS550111	_XX_	2_	003_	000