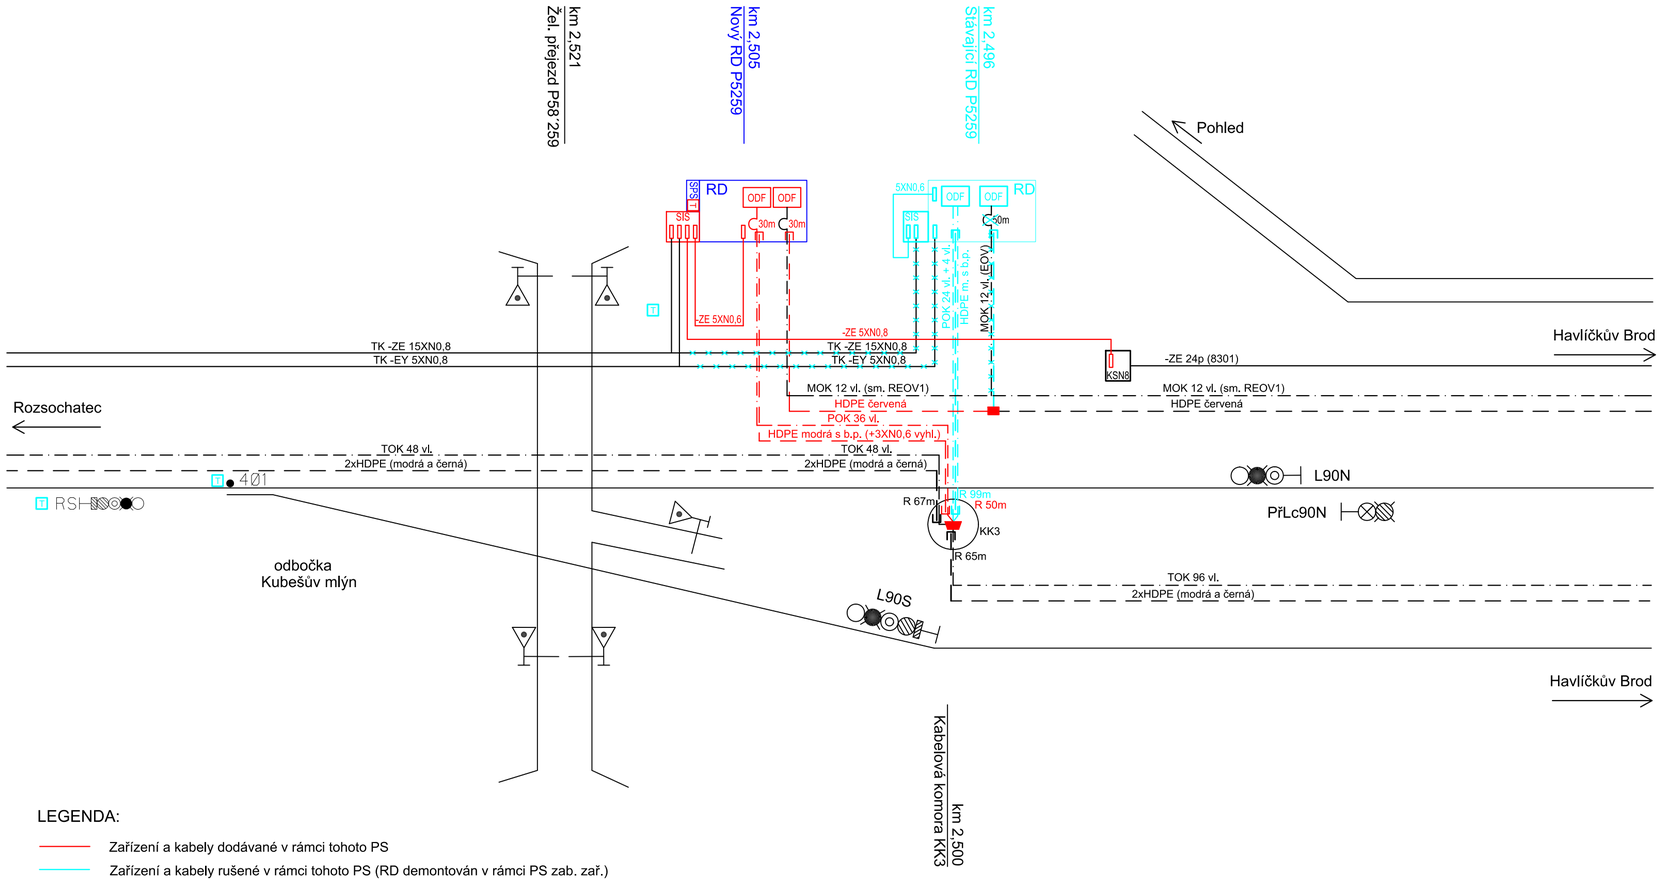


LEGENDA:

- Zařízení a kabely dodávané v rámci tohoto PS
- Zařízení a kabely rušené v rámci tohoto PS (RD demontován v rámci PS zab. zař.)
- Kabely odkopané (vytyžené z HDPE) a zatažené do nového RD v rámci tohoto PS
- Kabely a zařízení dodávaná v rámci souvisejícího PS
- Stávající zařízení a kabely
- RD — Reléový domek
- T — Venkovní telefonní objekt ve společné přístrojové skříni
- Vyvedení trubky HDPE (koncovka)
- Výpichová spojka optického kabelu
- Spojka HDPE (odbočná Y-dělená)
- kabelový závěr metalického kabelu

Jiná ověření:	Paré:
Orientační schéma:	Razítko oprávněné osoby: Podpis: Datum:

Revize:	Datum:	Popis:	Kontroloval:
000	06/2026	Definitivní odevzdání dokumentace	Ing. Jan Lanča

Stavebník/Investor:	**Správa železnic, státní organizace**
Adresa:	**Dlážděná 1003/7, 110 00 Praha 1**
Zástupce investora:	**Stavební správa západ**
Adresa:	**Ke Štvanici 656/3, 186 00 Praha 8**

Zhotovitel díla:	**Signal Projekt s.r.o.**
Adresa:	Vídeňská 55, 639 00 Brno
Kontakt:	T: +420 543 233 962 E: projekce@signalprojekt.cz
Zhotovitel části/objektu:	**Signal Projekt s.r.o.**
Adresa:	Vídeňská 55, 639 00 Brno
Kontakt:	T: +420 543 233 962 E: projekce@signalprojekt.cz
Hlavní projektant (HIP):	**Ing. Jan Lanča** — Specialista: **Ing. Pavel Gajdečka**

Název stavby/akce:	**Oprava přejezdového zabezpečovacího zařízení v km 2,508 (P5259)**	Označení investora:	-
		Zakázka:	**25-022-35-211**
Název části:	Dokumentace objektů a technických a technologických zařízení	Označení části:	**D**
Název objektu/dílčí části:	**Úprava a doplnění kabelizace**	Objekt/Skupina objektů:	řada: **PS590** úsek: **11** řazení: **01** podobjekt: **-**
Název přílohy:	Schéma úprav a doplnění kabelizace	Dílčí část: **D.1**	Typ: **2** Číslo přílohy: **003**
Název dílčí části přílohy:	-		
Odpovědný projektant: Aleš Folta	Zpracovatel přílohy: Aleš Folta	Měřítko: - Formáty: 4 x A4	Stupeň dokumentace: **DPS+PDPS**
Kraj: Vysočina	Katastrální území: viz textová část	TUDU: 1611 02	Smluvní datum zpracování: **30.6.2026**

Označení investora:	Stupeň dokumentace:	Část:	Objekt:	Podobjekt:	Typ:	Příloha:	Revize:
XXXXXXXXX	_DUSP	_DIIXX	_PS5901101	_XX	_	2	_003	_000