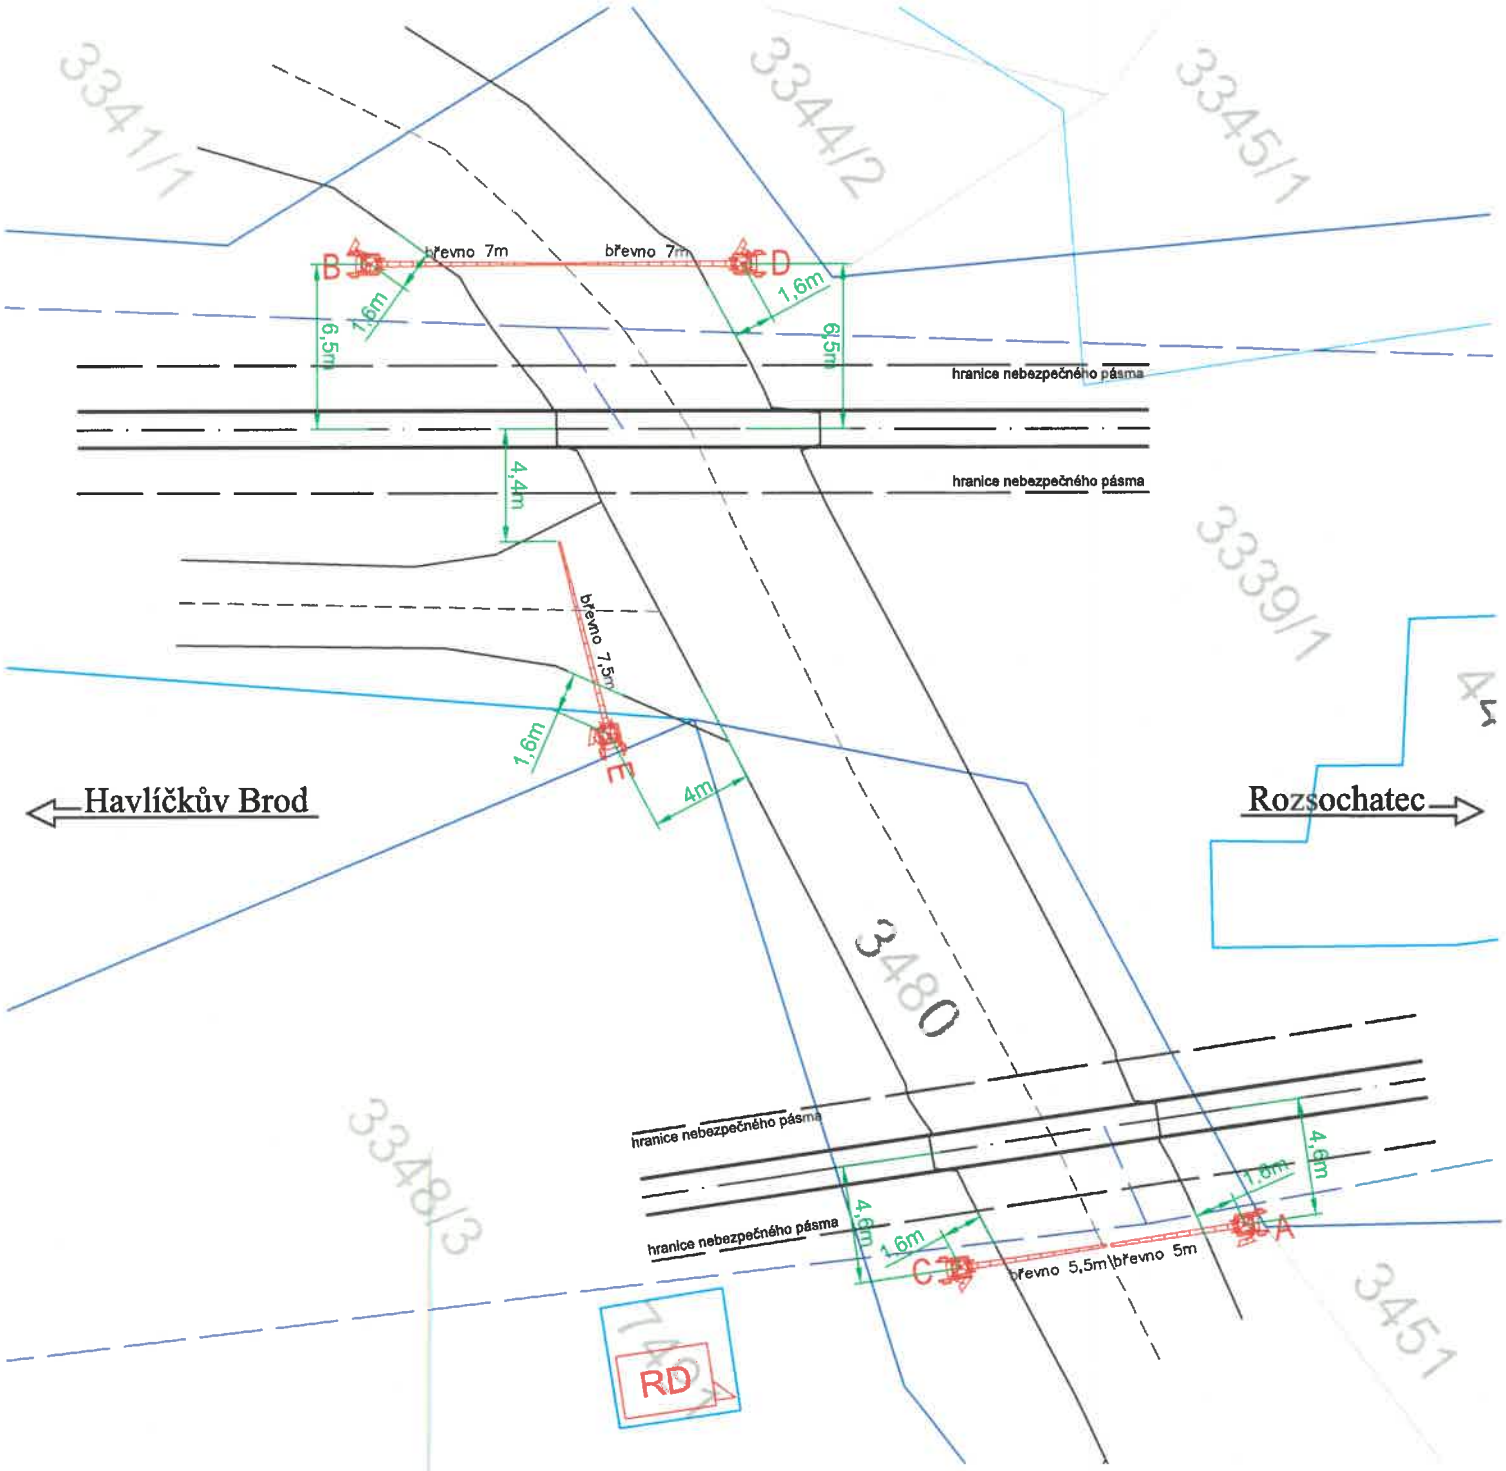


nový stav

nový výstražník se závorou

rozhledový trojúhelník

Katastrální území: Havlíčkův Brod [637823]

hranice SŽ

hranice ČD

DOKUMENTACE OVĚŘENA
Drážním úřadem
Čj. DUCR - 2489/26/Ry
ze dne 3.2.2026

Drážní úřad
Bělehradská 222/128
120 00 Praha 2

25

Ing. JAN LANČA autorizovaný inženýr pro technologická zařízení staveb ČKAIT - 1104030

Digitálně podepsal Ing. Jan Lanča
Datum: 2026.01.09 08:17:27 +01'00'

M1:200

Přejezd P5259	01
Situace na přejezdu v km 2,508	