Pavla Böhmová
Signal Projekt s.r.o.
Vídeňská 546
639 00 Brno

(dále jen „**žadatel**“)

Číslo žádosti	Naše značka	Vyřizuje / linka / e-mail	Místo odeslání / dne
202503292	03292/2025/CEPS	Michal Rotbauer / +420381107239 / rotbauer@ceps.cz	Praha / 3. 4. 2025

Sdělení o poloze technické infrastruktury (přenosové soustavy) podle § 181 zákona č. 283/2021 Sb., stavební zákon

Název záměru: Oprava přejezdového zabezpečovacího zařízení v km 2,508 (P5259)
*(dále jen „**Záměr**“)*

Vážený žadateli,

na základě Vaší žádosti o vydání sdělení podle § 181 zákona č.283/2021 Sb., stavební zákon, Vám sdělujeme následující.

Toto sdělení je vydáváno pouze pro účely uvedené v § 181 zákona č. 283/2021 Sb., stavební zákon, není vyjádřením vlastníka veřejné technické infrastruktury (přenosové soustavy) z hlediska možnosti a způsobu napojení záměru nebo k podmínkám dotčených ochranných pásem podle § 180 stavebního zákona ani souhlasem s umístěním stavby nebo s jinou činností v ochranném pásmu zařízení přenosové soustavy podle § 46 odst. 11 zákona č. 458/2000 Sb., energetický zákon (dále jen „energetický zákon“).
V případě záměru povolovaného podle stavebního zákona je nezbytné pro povolení získat souhlasné vyjádření vlastníka veřejné technické infrastruktury z hlediska možnosti a způsobu napojení záměru nebo k podmínkám dotčených ochranných pásem podle § 180 stavebního zákona.

V území označeném Vaším polygonem (viz příloha č. 1 a 2 tohoto sdělení) se nenachází žádné zařízení přenosové soustavy, ani jeho ochranné pásmo.

Toto sdělení má platnost do 03. 04. 2027

Vedeme elektřinu nejvyššího napětí

S pozdravem

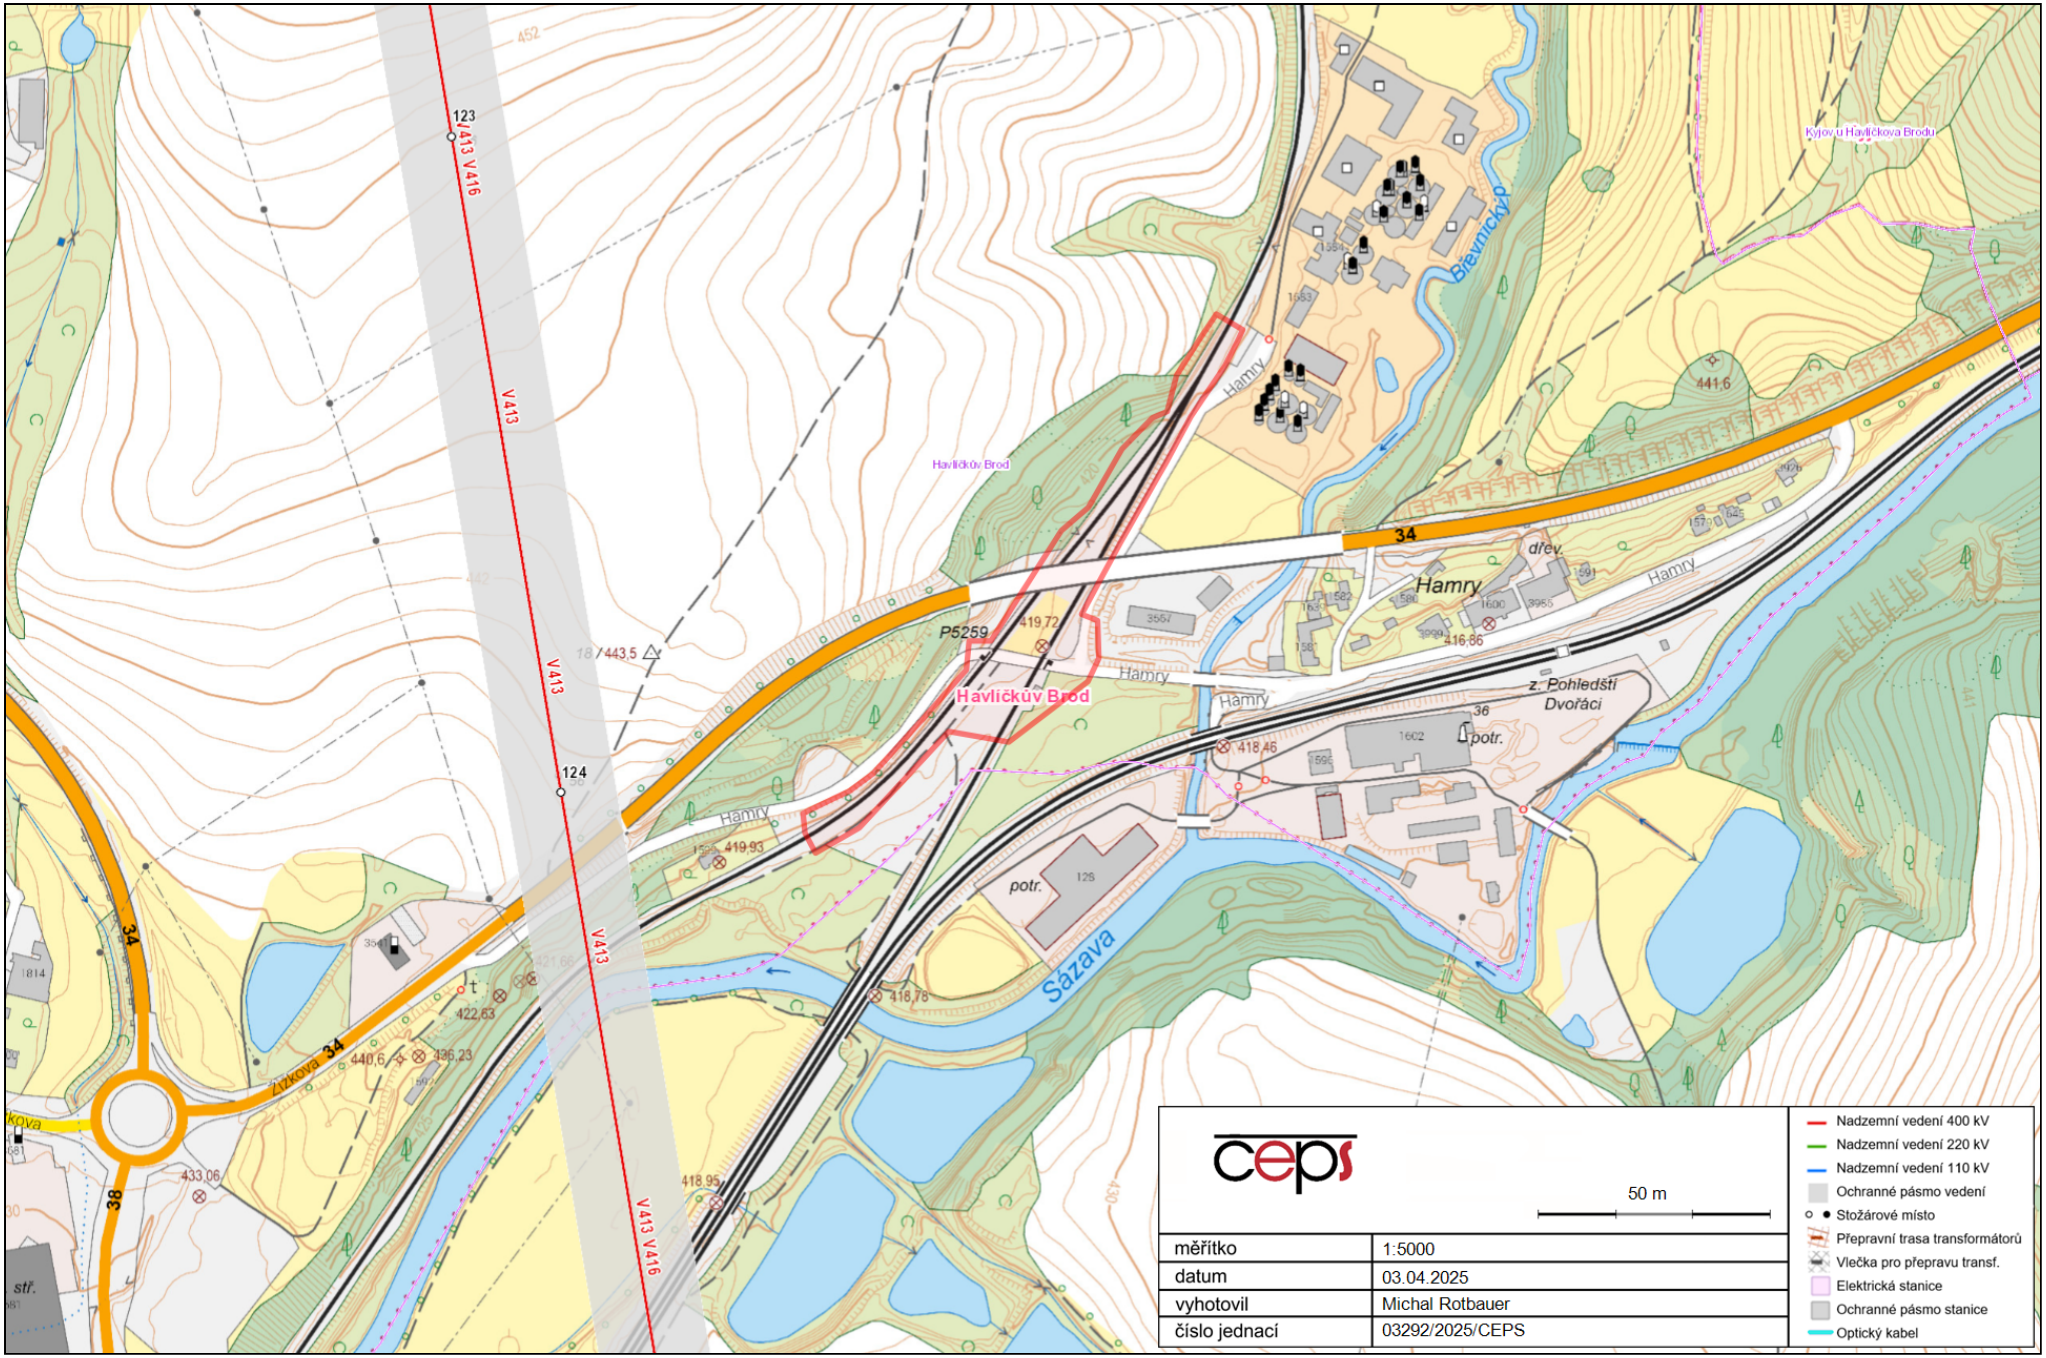
ČEPS, a.s.

ČEPS, a.s.
Elektrárenská 774/2
101 52 Praha 10
DIČ: CZ25702556

Přílohy:

1) Polygon zájmového území
2) Seznam parcel a katastrálních území dotčených polygonem zájmového území

Vedeme elektřinu nejvyššího napětí


123
124
V413 V416
V413
V413 V416
34
38
Žižkova
Havlíčkův Brod
Hamry
P5259
419,72
418,46
419,93
416,78
418,95
422,63
440,6
436,23
433,06
443,5
441,6
416,66
Sázava
Březnický p.
Kyjov u Havlíčkova Brodu
z. Pohledští Dvořáci
potr.
dřev.
stř.
50 m
měřítko
1:5000
datum
03.04.2025
vyhotovil
Michal Rotbauer
číslo jednací
03292/2025/CEPS
Nadzemní vedení 400 kV
Nadzemní vedení 220 kV
Nadzemní vedení 110 kV
Ochranné pásmo vedení
Stožárové místo
Přepravní trasa transformátorů
Vlečka pro přepravu transf.
Elektrická stanice
Ochranné pásmo stanice
Optický kabel

Příloha č. 2 - Seznam parcel a katastrálních území dotčených polygonem zájmového území

Kód katastrálního území	Katastrální území	Parcelní číslo
637823	Havlíčkův Brod	3339/1
637823	Havlíčkův Brod	3340
637823	Havlíčkův Brod	3341/1
637823	Havlíčkův Brod	3344/2
637823	Havlíčkův Brod	3345/1
637823	Havlíčkův Brod	3348/1
637823	Havlíčkův Brod	3348/3
637823	Havlíčkův Brod	3449/1
637823	Havlíčkův Brod	3451
637823	Havlíčkův Brod	3452/2
637823	Havlíčkův Brod	3480
637823	Havlíčkův Brod	3339/3
637823	Havlíčkův Brod	7491
637823	Havlíčkův Brod	4408

ČEPS, a. s., Elektrárenská 774/2, 101 52 Praha 10, tel.: +420 211 044 111, fax.: +420 211 044 568, IČ: 257 02 556, DIČ: CZ25702556
bankovní spojení: Komerční banka, Praha 1, č.ú. 19-3312670277/0100, www.ceps.cz
společnost je zapsána v obchodním rejstříku vedeném u Městského soudu v Praze, oddíl B, vložka 559