ODPOV. PROJEKTANT:	Ing. KEMPNÝ	
NAVRHL:	Petr Kroupa	
KONTROLOVAL:	Ing. KEMPNÝ	
ČÍSLO ZAKÁZKY:		

STARMON
Starmon s.r.o., Průmyslová 1880, 565 01 Choceň
pracoviště: Bří Hubálků 161, 560 02 Česká Třebová
tel.: +420 972325297, fax.: +420 465532183
starmon@starmon.cz, http://www.starmon.cz

Oprava přejezdového zabezpečovacího zařízení v km 0,542 (P5258)_projektová dokumentace

DATUM:	06/2026
FORMÁT:	
ÚČEL:	RDS
MĚŘÍTKO:	

PS430 11 01 Zabezpečovací zařízení (PZS) P5258 v km 0542

ČÁST:	ČÍSLO VÝKRESU:
D.1	

OBSAH PŘíLOHY:

_desky _desky
_obsah _obsah
102 - napájení DC
103 - napájení systémových prvků
105 - diagnostika, klimatizace
201a - RSbox3 výstražník A
201b - RSbox3 výstražník B
201c - RSbox3 výstražník C
201d - RSbox3 výstražník D
202a - Závora A PZA100
202b - Závora B PZA100
202c - Závora C PZA100
202d - Závora D PZA100
204 - SMO,BPN,vstupy
301 - komunikační propojení interních prvků
302 - komunikační propojení externích prvků
401 - pohled na stojan
1000 - Kabelové schéma

Úpravy RM H. Brod
8101 - úpravy Havl. Brod - PZS A INDIKACE
8102 - úpravy Havl. Brod - PZS A Ovládání a indikace
8103 - úpravy Havl. Brod - PZS A spouštění výstrahy
8104 - úpravy Havl. Brod - PZS A Ovládání poz. sig.
8105 - úpravy Havl. Brod - PZS A časové soubory
8106 - úpravy Havl. Brod - PZS A časové soubory
8107 - úprava výkresu 4201
8108a - úprava výkresu 4204-lichá
8108b - úprava výkresu 4204-sudá
8109 - úprava výkresu 4204-lichá
8110 - úprava výkresu 4206
8111 - úprava výkresu 4208
8112 - úprava výkresu 4207
5650 - Zapojení kolejového úseku S2K

RP5258

nový rozvaděč
v místě stávajících RD

k.č.101
CYKY-J 5x4

R-AC
1F
N
PE

1203-05
DOBÍJEČ
2xJSD 600-275
24V/40A
U
N
PE
+
-
X1 -
+
PE

1201
KD-MC

PE2

CYA16r
CYA16m

0101
100A
P1

100A
P2

poj. odpojovač

baterie
24V/160Ah

CYA16r
CYA16m
C0101
C0102

0103
F6C2
+NV
-NV

0102
F40C2
+B
-B

0501
F4C2
0203
P□SN
VAA
2PE3
102a
k.č.
výstražník
v.č. 201-A
N1
N2

0502
F4C2
0204
P□SN
VAB
2PE4
102b
N3
N4

0401
F10C2
A0201,02
A0203,04
hč
šm
103
+ZAV
-ZAV
v.č. 202-A

st. VA

0503
F4C2
0207
P□SN
VBA
2PE7
112a
výstražník
v.č. 201-B

0504
F4C2
0208
P□SN
VBB
2PE8
112b

0402
F10C2
A0301,02
A0303,04
hč
šm
113
+ZAV
-ZAV
v.č. 202-B

st. VB

na v.č. 103

0901
F10C2
+SYS
-SYS

0405
F2C2
+D
-D

0406
F2C2
+BPN
-BPN
0310
DC/DC
SS-30-240

0407
F2C2
+TF
-TF
0311
DC/DC
SS-30-240

0408
F2C2
+VEN
-VEN

st. VD
výstražník
v.č. 201-D
v.č. 202-D
k.č.
132a
132b
133
2PE15
2PE16
0215
P□SN
VDA
0216
P□SN
VDB
0507
F4C2
0508
F4C2
0404
F10C2
hč
šm
A0501,02
A0503,04
+ZAV
-ZAV

0505
F4C2
0211
P□SN
VCA
2PE11
122a
0506
F4C2
0212
P□SN
VCB
2PE12
122b
0403
F10C2
A0401,02
A0403,04
123

st. VC
výstražník
v.č. 201-C
v.č. 202-C


k.č. N21
CYKY-□ 3x1,5
VN
R
B0108
B0109
B0107
0104
VZ
A1
A2
+NV
-NV
0102
F40-S
21
22
+NV
C2
C1
0102
F40-V
0104
VZ
-NV
1
2


k.č. N23
CYKCY-□ 3x1,5
+NV
B0104
B0106
B0105
RP5258
PS-LT-1100
3
22
13,21
FC1
14
SV-LT-X060
FC1
1
11
12
FA1
5
4


k.č. N22
CYKCY-□ 3x1,5
B0101
B0102
+D
-D
0105
PP□
A1
A2

06/2026 P.Kroupa

Oprava přejezdového zabezpečovacího zařízení v km 0,542 (P5258)		
	Zabezpečovací zařízení (PZS) P5258 v km 0,542	RDS 06/2026
	Napájení DC	**102**

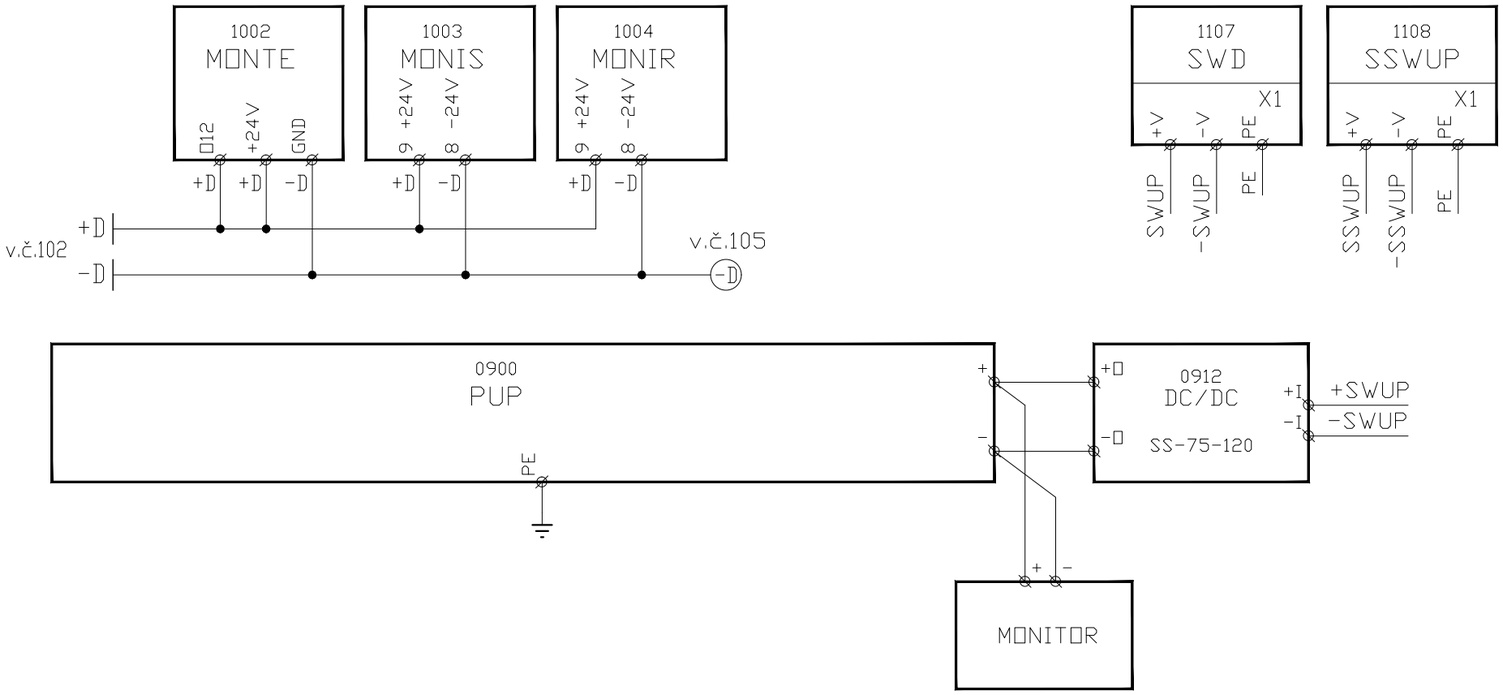


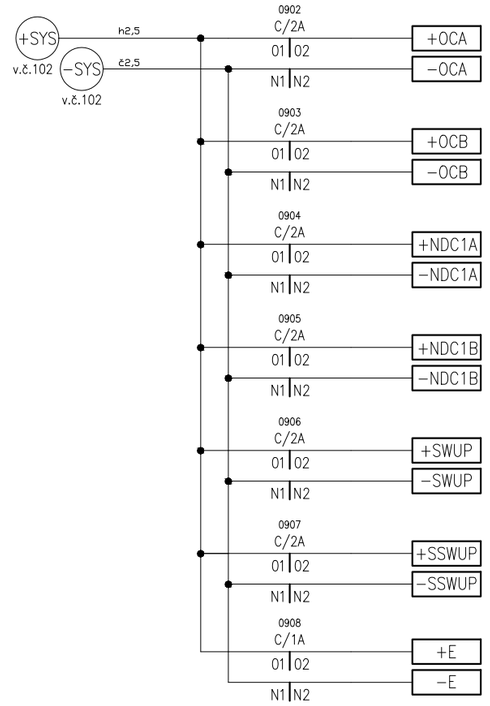

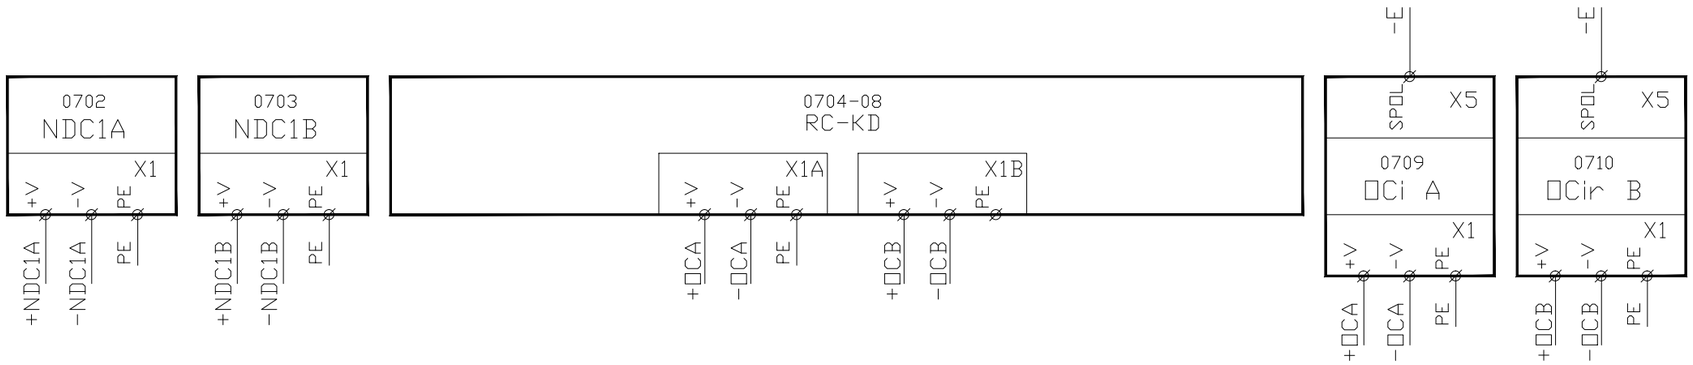

06/2026 P.Kroupa

Oprava přejezdového zabezpečovacího zařízení v km 0,542 (P5258)		
	Zabezpečovací zařízení (PZS) P5258 v km 0,542	RDS 06/2026
	Napájení sys. prvků	**103**

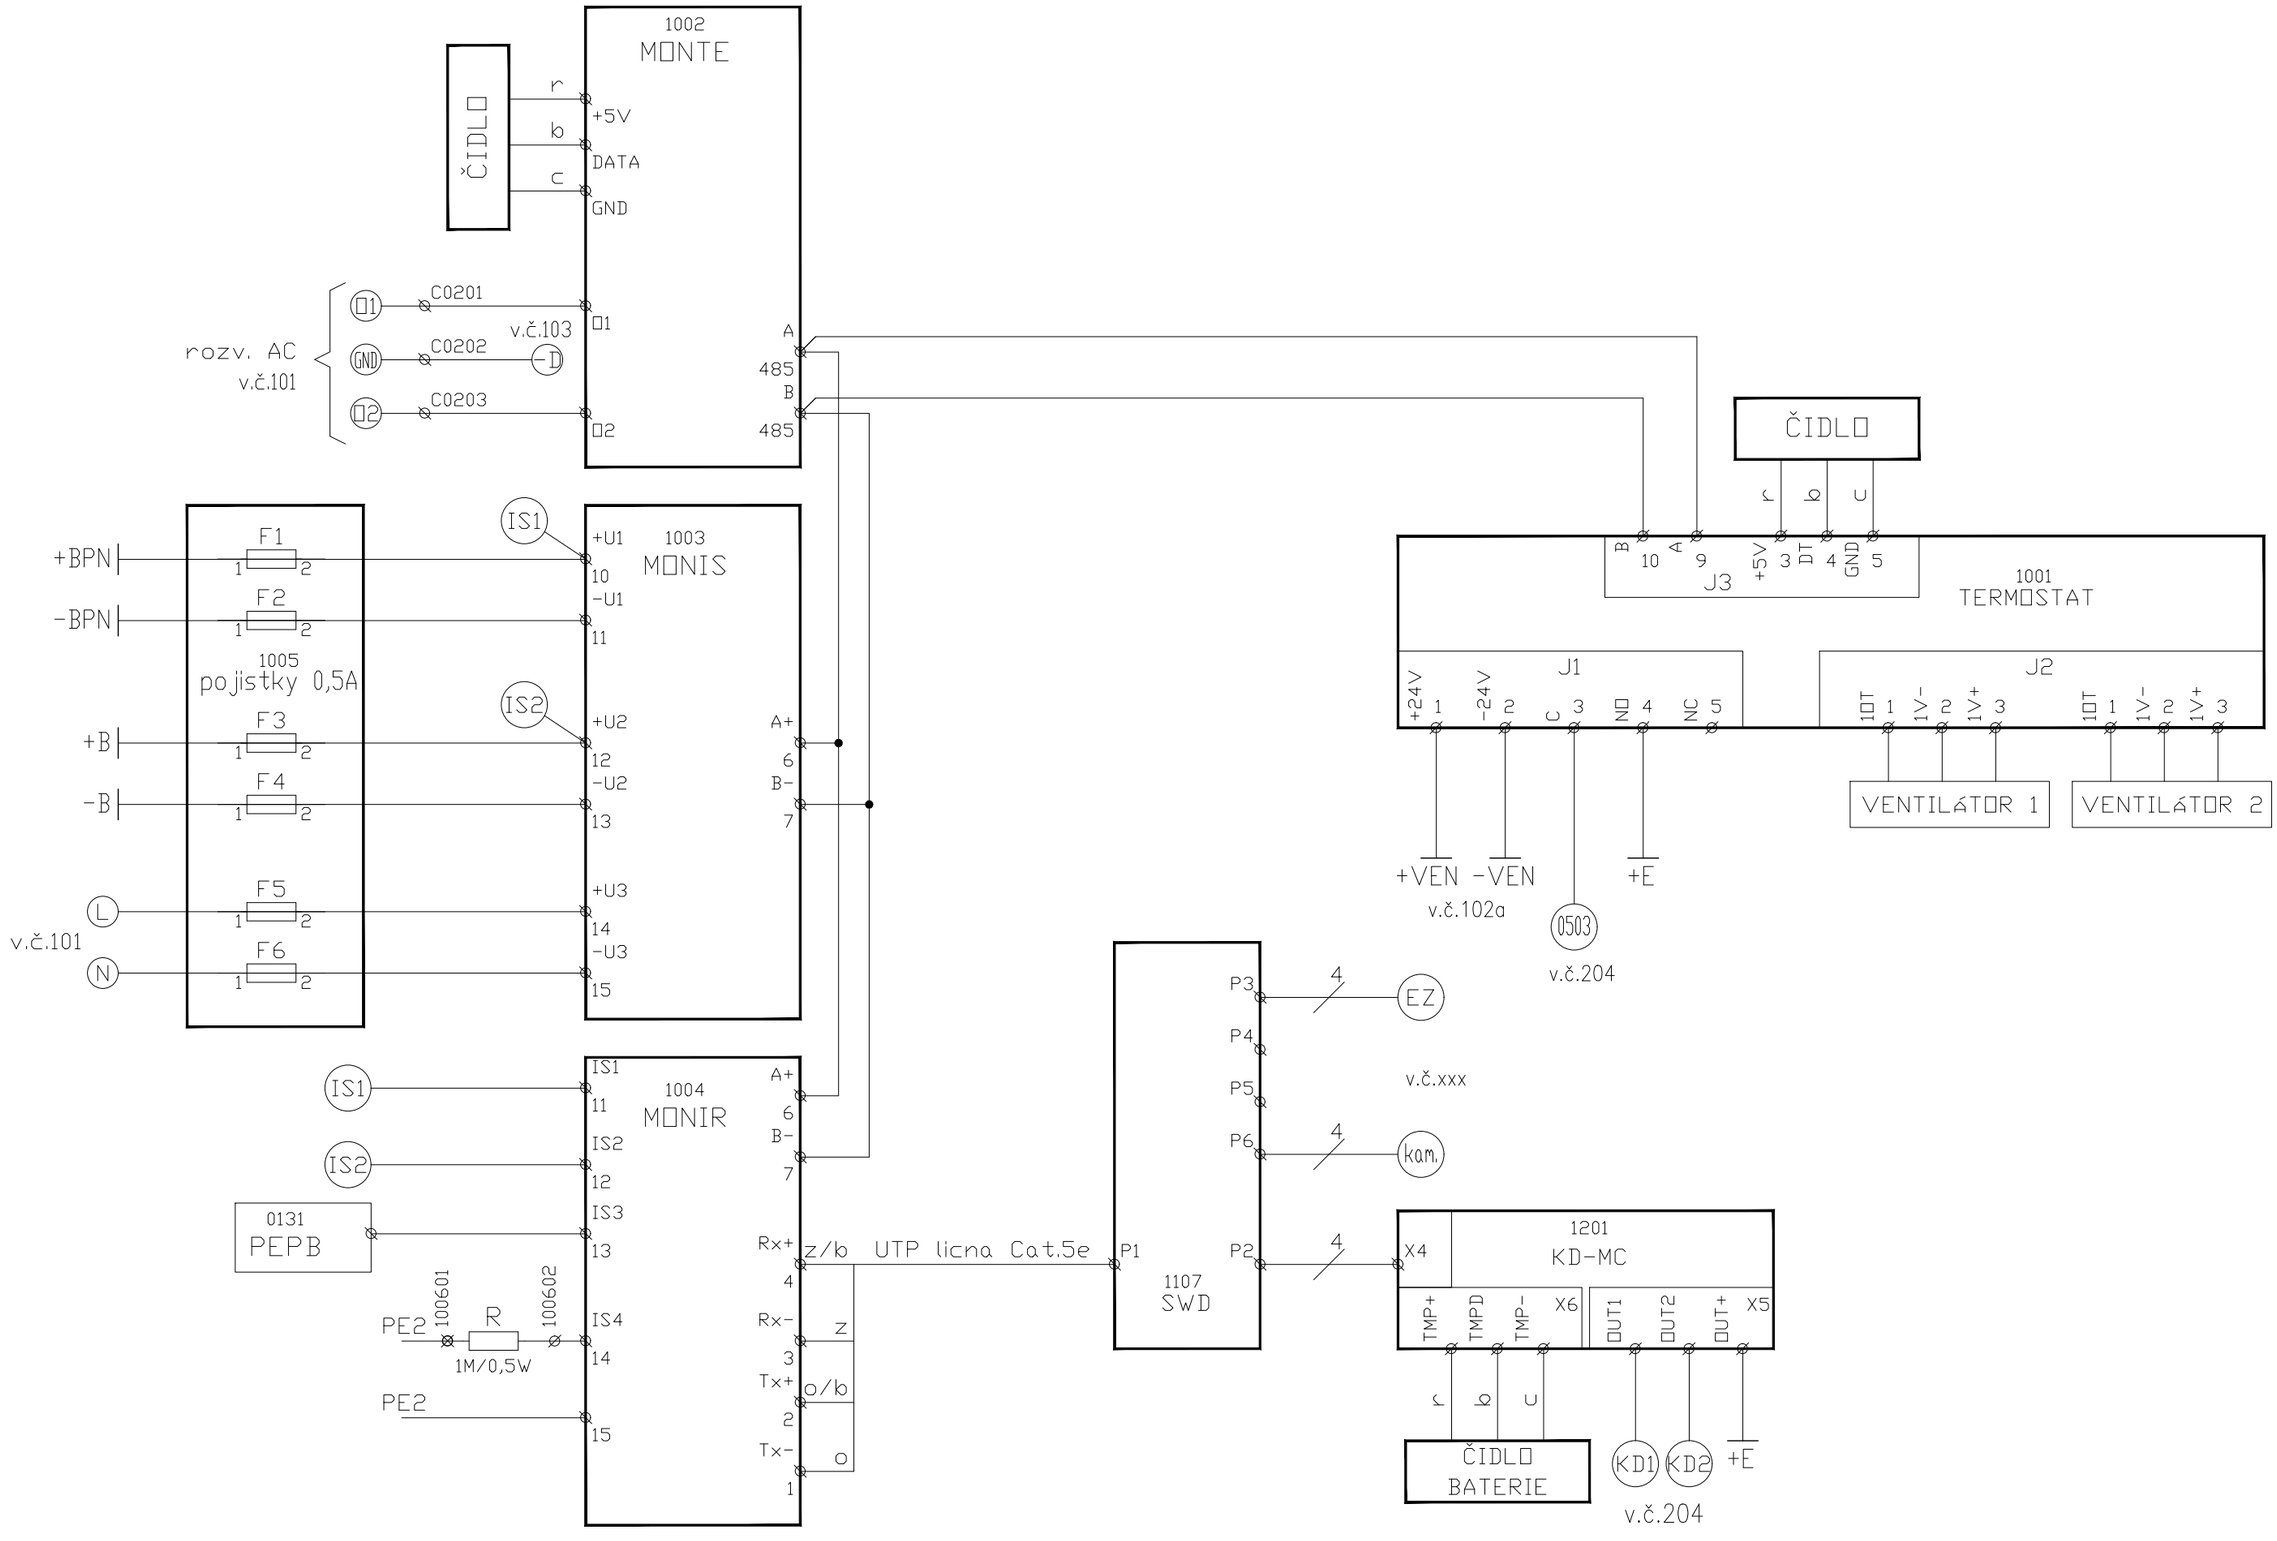

06/2026 P.Kroupa

Oprava přejezdového zabezpečovacího zařízení v km 0,542 (P5258)		
	Zabezpečovací zařízení (PZS) P5258 v km 0,542	RDS 06/2026
	Diagnostika, klimatizace	**105**

RLZ
RPZ
POZ
ZV
S1 S2 S3 S4
RL
RP
B1
B
W-RLZ
KP01
KP02
KP03
02-x0101
02-x0102
02-x0103
02-x0104
02-x0105
02-x0106
02-x0107
02-x0108
02-x0201
02-x0202
02-x0203
02-x0204
02-x0205
02-x0206
02-x0207
02-x0208
02-x0301
02-x0302
02-x0303
02-x0304
02-x0305
02-x0306
0102
P2
0,5A
L1 L2 L3 L4
P1 P2 P3 P4
X8
+A -A +B -B
X7
den/noc
X6-2
v.č. 202a
z1 z2 z3 z4 z5 z6 z7 z8 z9 z10
02-x0401
02-x0402
02-x0403
02-x0404
02-x0405
02-x0406
02-x0407
02-x0408
02-x0409
02-x0410
0101
P1
1A
KP04
řez
IN2 IN1 IN3
X5
X6-3
X5-4
magnet
motor
+LED -LED
X5
LED břevna
03 01-05
MODUL
KAZET
X5-1
IN4
Spol.+
Spol.-
+VisoA
+VisoB
GNDiso
IN5
X5
X9-A
X9-B
S11 -U S31 -U S21 -U S32 -U S22 -U S12 -U
KP06
KP05
0106
DC/DCA
24V/24V
0107
DC/DCA
24V/24V
02-x0504
02-x0503
02-x0501
02-x0502
02-x0506
DVK
0110-F2
F2C2
0111-F3
F2C2
0211-F1
F1C1
0212
SHIS
0213
PE6
PE
Pomocná svorkovnice rozvodu
sdruženého napětí
X10
Spol.+
Spol.-
X3
XA1
XB1
A1 B1 A2 B2
+V -V PE
žz
KP07
02-x1001
02-x1002
02-x1003
02-x1004
02-x1005
02-x1006
02-x1007
02-x1008
PT
01
PDS485 A
02
PDS485 B
03
PDSN A
04
PDSN B
PE3 PE4 PE1 PE2
k.č.101a
k.č.101b
k.č.102a
k.č.102b
Patice stožáru v.č.302
v.č.102a
RS BOX3

06/2026 P.Kroupa

Oprava přejezdového zabezpečovacího zařízení v km 0,542 (P5258)		
	Zabezpečovací zařízení (PZS) P5258 v km 0,542	RDS 06/2026
	RSbox3 - st.VA	**201a**

RLZ
RPZ
POZ
ZV
W-RLZ
v.č. 202b
X8
X7
X6-2
X5-1
X5
X6-3
X5-4
X5
X9-A
X9-B
X3
XA1
XB1
0106 DC/DCA 24V/24V
0107 DC/DCA 24V/24V
0110-F2 F2C2
0111-F3 F2C2
0211-F1 F1C1
0212 SHIS
0213
DVK
magnet motor
LED břevna
03 01-05 MODUL KAZET
RS BOX3
Pomocná svorkovnice rozvodu sdruženého napětí X10
Spol.+
Spol.-
01 POS485 A
02 POS485 B
03 POSN A
04 POSN B
Patice stožáru v.č.302
v.č.102a
k.č.111a
k.č.111b
k.č.112a
k.č.112b
06/2026 P.Kroupa
Oprava přejezdového zabezpečovacího zařízení v km 0,542 (P5258)
Zabezpečovací zařízení (PZS) P5258 v km 0,542
RDS 06/2026
RSbox3 - st.VB
201b

v.č. 202c

RLZ

RPZ

PŪZ

ZV

W-RLZ

X8

X7

X6-2

X5

X6-3

X5-4

X5

03 01-05
MODUL
KAZET

magnet

motor

LED břevna

X5-1

X5

X9-A

X9-B

DVK

0211-F1
F1C1

0212
SHIS

0213

F2C2

F2C2

0106
DC/DCA
24V/24V

0107
DC/DCA
24V/24V

X3

XA1

XB1

01
PŪS485 A

02
PŪS485 B

03
PŪSN A

04
PŪSN B

Patice stožáru v.č.302

v.č.102a

k.č.121a

k.č.121b

k.č.122a

k.č.122b

Pomocná svorkovnice rozvodu
sdruženého napětí
X10

RS BŪX3

06/2026 P.Kroupa

Oprava přejezdového zabezpečovacího zařízení v km 0,542 (P5258)		
	Zabezpečovací zařízení (PZS) P5258 v km 0,542	RDS 06/2026
	RSbox3 - st.VC	**201c**

RLZ
RPZ
POZ
ZV
S1 S2 S3 S4
RL
RP
B1
B
W-RLZ
KP01
KP02
KP03
KP04
02-x0101 02-x0102 02-x0103 02-x0104 02-x0105 02-x0106 02-x0107 02-x0108
02-x0201 02-x0202 02-x0203 02-x0204 02-x0205 02-x0206 02-x0207 02-x0208
02-x0301 02-x0302 02-x0303 02-x0304 02-x0305 02-x0306
02-x0401 02-x0402 02-x0403 02-x0404 02-x0405 02-x0406 02-x0407 02-x0408 02-x0409 02-x0410
0102 P2 0,5A
0101 P1 1A
L1 L2 L3 L4 P1 P2 P3 P4
X8
+A -A +B -B
X7
U1
X6-2
X5
X6-3
X5-4
X5
LED břevna
magnet
motor
rez
v.č. 202d
03 01-05 MODUL KAZET
X5-1
13
1
14
7
3
6
5
8
Spol.+
Spol.-
GNDiso
+VisoA
+VisoB
IN4
IN5
X9-A
X9-B
9
11
KP06
KP05
0106 DC/DCA 24V/24V
0107 DC/DCA 24V/24V
0110-F2 F2C2
0111-F3 F2C2
0211-F1 F1C1
DVK
0212 SHIS
0213
PE
PE6
žz
X3
XA1
XB1
A1 B1 A2 B2
KP07
02-x1001 02-x1002 02-x1003 02-x1004 02-x1005 02-x1006 02-x1007 02-x1008
PT
01 POS485 A
02 POS485 B
03 POSN A
04 POSN B
L1 PE3 L2
L3 PE4 L4
N1 PE1 N2
N3 PE2 N4
k.č.131a
k.č.131b
k.č.132a
k.č.132b
Patice stožáru v.č.302
v.č.102a
Pomocná svorkovnice rozvodu sdruženého napětí
X10
RS BOX3
06/2026 P.Kroupa
Oprava přejezdového zabezpečovacího zařízení v km 0,542 (P5258)
Zabezpečovací zařízení (PZS) P5258 v km 0,542
RDS 06/2026
RSbox3 - st.VD
201d

v.č. 201a

v.č. 102a

-ZÁV

+ZÁV

m š č h

k.č. 103

YSLY 12×0,5 4 2 8 5 6 9 10 3 7 1

z4 z2 z8 z5 z6 z9 z10 z3 z7 z1

rez.

patice stožáru III.X

02.02 02.01 01.12 01.11 01.10 01.09 01.08 01.07 01.06 01.05 01.14 01.13 01.04 01.03 01.02 01.01

deska spínačů XPS

20 MS 20′ 20′ 4 4 3 F E 7 2 1 10′ 10 MS Zv′ 4 2 1 Zv 22 7 MS 3 4 B MS MRS 2 2′ 33 MS MS A 3 2 1 MRS 3 3′ 44 MS U44 MRS 4 4′ ØB′ ØB 66 6 3 4 1 1 2 U6 6 11 1 3 4 6 1 2 U1 1

lišta stykače

ST 5 6 7 8

R 1 2R2 2 3

D1 D2

ST 2 1 4 3

BMg

ST A2 A1 CL D

URDØ3 URDØ2 URDØ1

závora A PZA100

D2 D1 A2 M A1 motor

2 KCB 1

LED ØSV. 3 4

břevno závory

06/2026 P.Kroupa

Oprava přejezdového zabezpečovacího zařízení v km 0,542 (P5258)		
	Zabezpečovací zařízení (PZS) P5258 v km 0,542	RDS 06/2026
	Závora A PZA100	**202a**

v.č. 201b

v.č. 102a

-ZÁV

+ZÁV

m š č h k.č. 113

YSLY 12×0,5 4 2 8 5 6 9 10 3 7 1

z4 z2 z8 z5 z6 z9 z10 z3 z7 z1

rez.

patice stožáru III.X

02.02 02.01 01.12 01.11 01.10 01.09 01.08 01.07 01.06 01.05 01.14 01.13 01.04 01.03 01.02 01.01

deska spínačů XPS

20 MS 20′ 20′ 4 4 3 F E 7 2 1 10′ 10 MS Zv′ 4 2 1 Zv 22 7 MS 3 4 B MS MRS 2 2′ 33 MS MS A 3 2 1 3′ MRS 3 44 MS U44 MRS 4 4′ □B′ □B 66 6 3 4 1 1 2 U6 6 11 1 3 4 6 1 2 U1 1

lišta stykače

ST 5 6 7 8

R 1 2R2 2 3

D1 D2

ST 2 1 4 3

BMg

ST A2 A1 CL D

URD□3

URD□2

URD□1

závora B PZA100

D2 D1 A2 M A1 motor


2 KCB 1

LED □SV. 3 4

břevno závory

06/2026 P.Kroupa

Oprava přejezdového zabezpečovacího zařízení v km 0,542 (P5258)		
	Zabezpečovací zařízení (PZS) P5258 v km 0,542	RDS 06/2026
	Závora B PZA100	**202b**

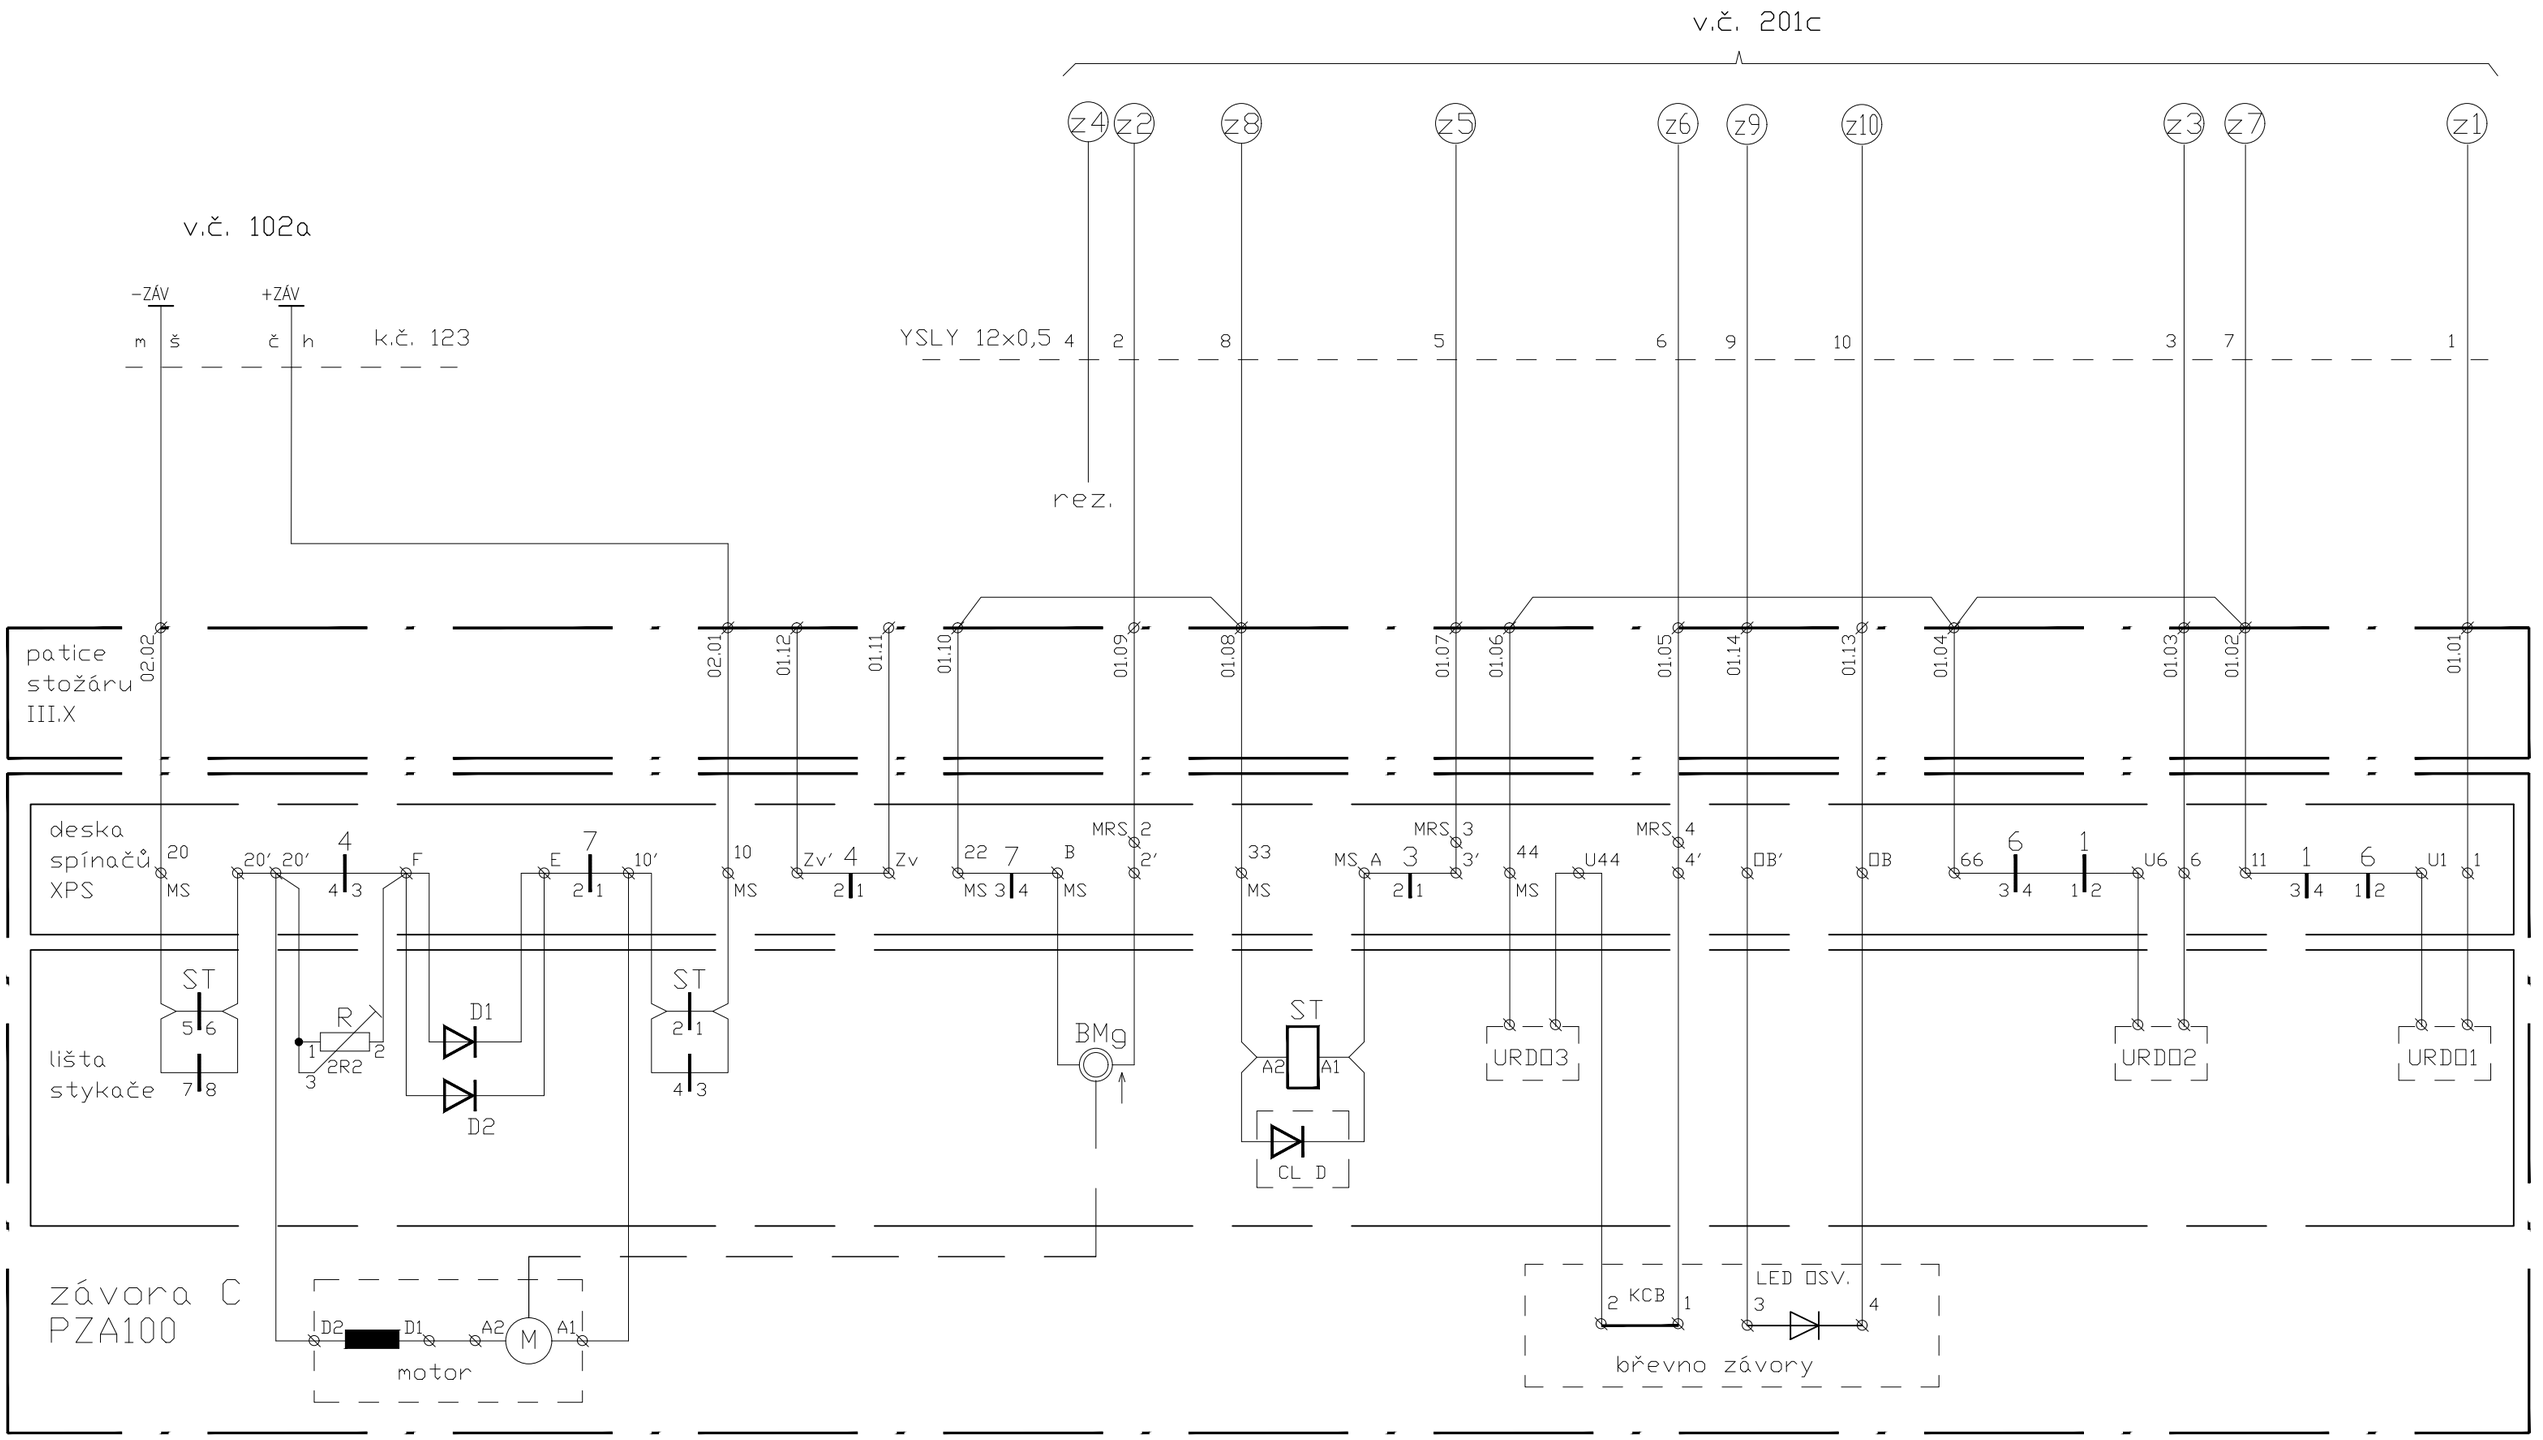

06/2026 P.Kroupa

Oprava přejezdového zabezpečovacího zařízení v km 0,542 (P5258)		
	Zabezpečovací zařízení (PZS) P5258 v km 0,542	RDS 06/2026
	Závora C PZA100	**202c**

v.č. 201d

v.č. 102a

-ZÁV

+ZÁV

m š č h k.č. 133

YSLY 12×0,5 4 2 8 5 6 9 10 3 7 1

z4 z2 z8 z5 z6 z9 z10 z3 z7 z1

rez.

patice stožáru III.X

02.02 02.01 01.12 01.11 01.10 01.09 01.08 01.07 01.06 01.05 01.14 01.13 01.04 01.03 01.02 01.01

deska spínačů XPS

20 MS 20′ 20′ 4 4 3 F E 7 2 1 10′ 10 MS Zv′ 4 2 1 Zv 22 7 MS 3 4 B MS MRS 2 2′ 33 MS MS A 3 2 1 3′ MRS 3 44 MS U44 MRS 4 4′ □B′ □B 66 6 3 4 1 2 U6 6 11 1 3 4 6 1 2 U1 1

lišta stykače

ST 5 6 7 8

R 1 2R2 2 3

D1 D2

ST 2 1 4 3

BMg

ST A2 A1 CL D

URD□3 URD□2 URD□1

závora D PZA100

D2 D1 A2 M A1 motor

2 KCB 1

LED □SV. 3 4

břevno závory


06/2026 P.Kroupa

Oprava přejezdového zabezpečovacího zařízení v km 0,542 (P5258)		
	Zabezpečovací zařízení (PZS) P5258 v km 0,542	RDS 06/2026
	Závora D PZA100	**202d**

Výstražník VC
k.č.124
BPN-1
D 0104 X11-04 +BPN
E 0105 X11-05 −BPN
F 0106 X11-06
+BPN
3 0610 BPN 4
0734 D 1 2
0735 SBPN A1 A2 −BPN
II.X
ZN-24
A 0101 X11-01 A
B 0102 X11-02 B
C 0103 X11-03 C
0732 F7/1A 1 2 +BPN
24 X8 23
23 X9 24
34 X10 33
−BPN
33 X11 34 24
Výstražník VA
k.č.104
II.X
ZN-24
A 0101 X12-01 A
B 0102 X12-02 B
C 0103 X12-03 C
0511 □Cir B
X5
IN1
IN3
IN4
IN5
IN6
IN7
IN8 KD2 v.č.105
SPOL −E
IN11
0735 SBPN
IN12 14 11 +E
A112 X6 A212 IN13 IN14
B112 X7 B212 IN15 IN16
0510 □Ci A
X5
IN1 0501-1 KZ/KB 4 3 +E
IN2 0611-2 GPRE 4 3 +E
IN3
IN4
IN5
IN6
IN7 0501-2 VYP PS 2 1 +E
IN8 KD1 v.č.105
IN9 0611-1 TEST NS 2 1 +E
SPOL −ES
IN11 01310233 PP□ 2 1 +E
IN12 0812 DVK1 12 11 +E
IN13 0839 DVK2 12 11
IN14 0503 v.č.105
IN15
IN16 17 0431 MONIR 16 +E
RC-KD
0704
MM□
X5
IN1 X9-01
IN2 X9-02
IN3 X9-03
IN4 X9-04
SPOL+ X9-06
LED+ X9-07
X6
LED− X9-08
k.č. 603
SM□
X-1 UZ NC1 2
X-2 UZ NO□3 4
X-3 NO□ NC1 2
X-4 NO□ NO□3 4
X-6
X-7 X-1
X-8 X-2
panel MO
601
+TF X10-1
−TF X10-2
TF
k.č.

06/2026 P.Kroupa


Oprava přejezdového zabezpečovacího zařízení v km 0,542 (P5258)		
	Zabezpečovací zařízení (PZS) P5258 v km 0,542	RDS 06/2026
	SMO, BPN, Vstupy	**204**

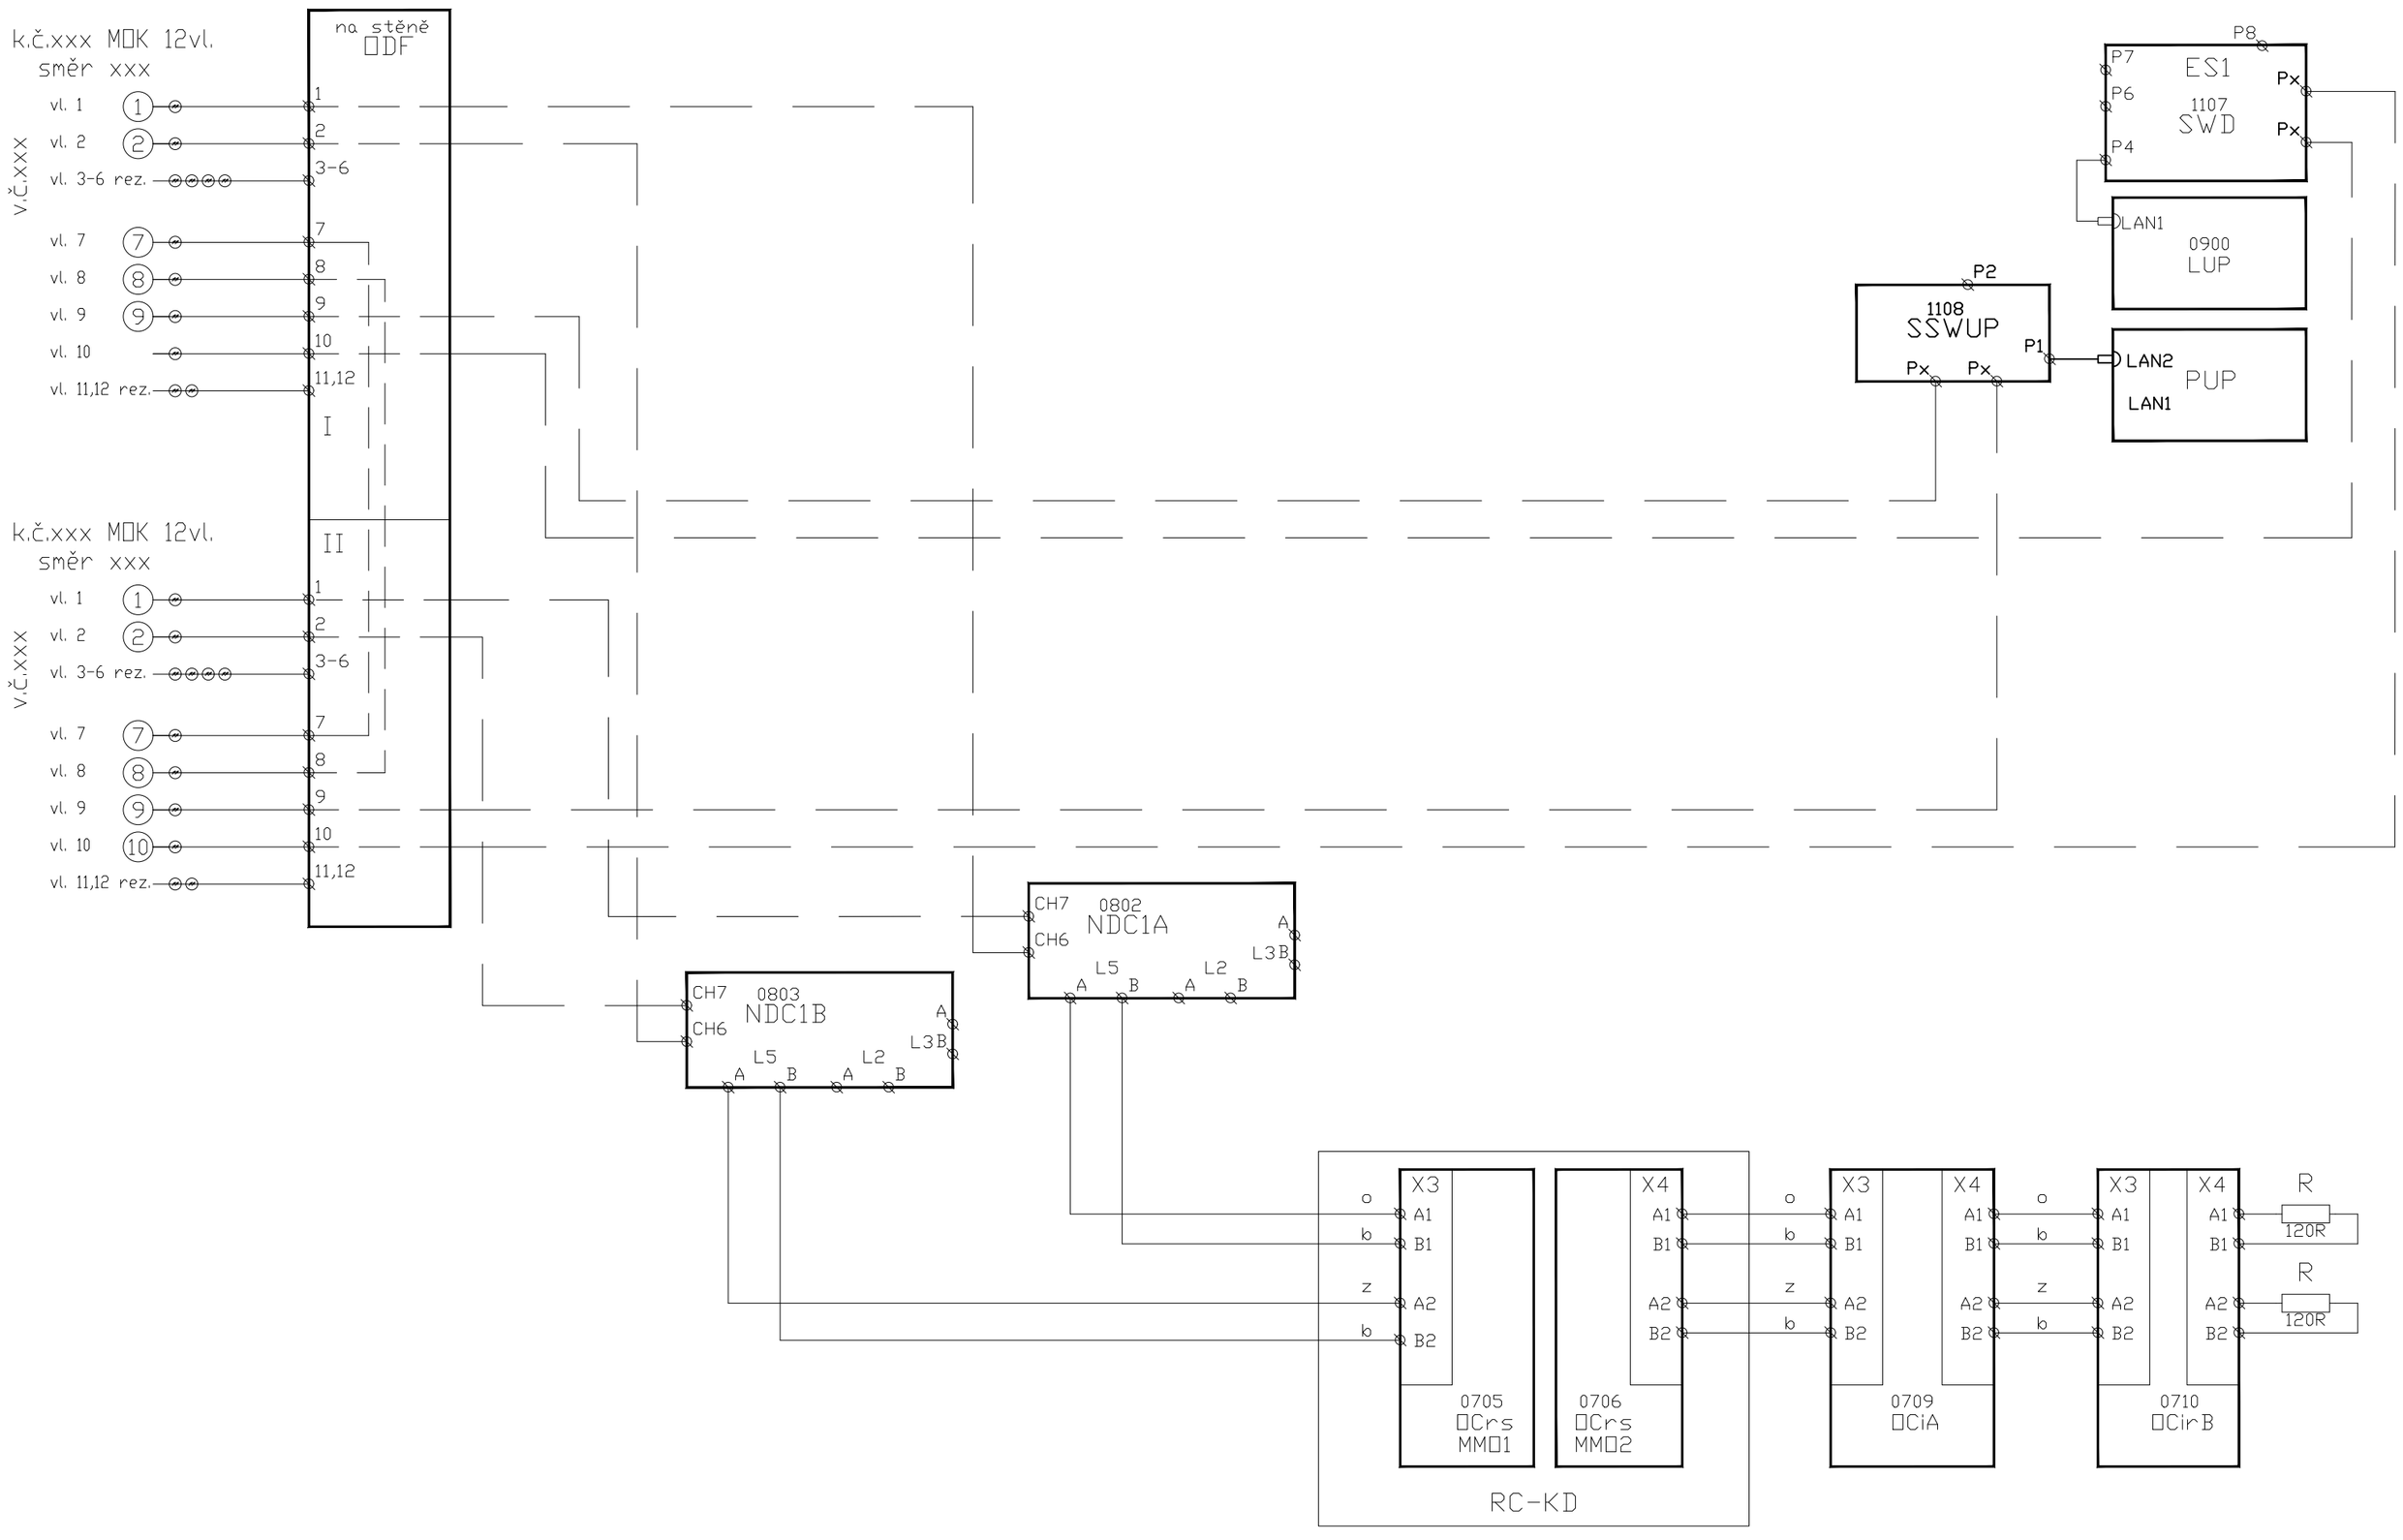

- konektor RJ45
- optický propoj

06/2026 P.Kroupa

Oprava přejezdového zabezpečovacího zařízení v km 0,542 (P5258)		
	Zabezpečovací zařízení (PZS) P5258 v km 0,542	RDS 06/2026
	komunikační propojení int. prvků	**301**

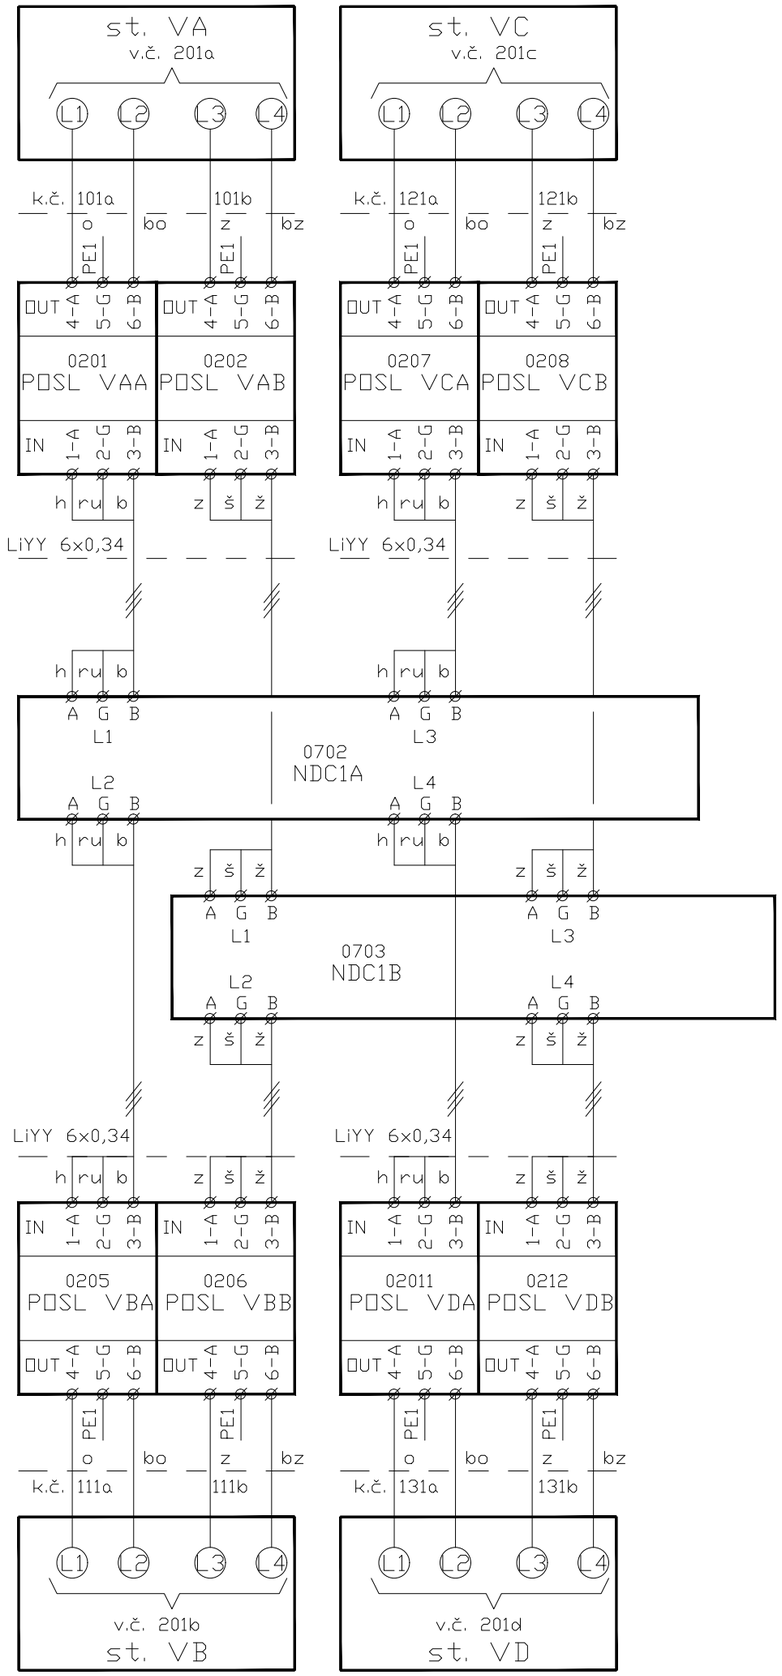

06/2026 P.Kroupa

Oprava přejezdového zabezpečovacího zařízení v km 0,542 (P5258)		
	Zabezpečovací zařízení (PZS) P5258 v km 0,542	RDS 06/2026
	komunikační propojení ext. prvků	**302**

POHLED ČELNÍ

ventilátory

DOBÍJEČ NSS-2k4-275ST

01	02	03	04	05	06
ŘJ		JSD-600-275 IN 400VDC modul2		JSD-600-275 IN 400VDC modul1	

01	02	03	04	05	06	07	08	09	10	11
						ES1 SWD	ES1 SSWUP			○ NEVIDOMÍ

01	02	03	04	05	06	07	08	09
TERMOSTAT	MONTE	MONIS Monitor PUP	MONIR 10″ konektory	POJISTKY 6x0,5A	R		POJ. 5A +BPN	✱ SBPN

01	02	03	04	05	06	07	08	09	10	12
10C2 SYS	2C DC1A	2C DC1B	2C NDC1A	2C NDC1B	2C SVUP	2C SSWUP	1C +/-E			SS 75-120 PUP

kryt s monitorem

01	02	03	04	05	06	07	08	09	10	11
									⊘ ř. TEST NS ○ Tl. GPRE	

01	02	03	04	05	06	07	08	09	10
○ Tl. KZ,KB ⊘ ř. VypPoz	NDC 1A	NDC 1B	MMO	DCrs A	DCrs B	MKN A	MKN B	DCi A	DCir B
			RC-KD						

VÝSUVNÁ POLICE

01	02	03	04	05	06	07	08	09	10	11	12	13	14	15
4C2 VA A	4C2 VA B	4C2 VB A	4C2 VB B	4C2 VC A	4C2 VC B	4C2 VD A	4C2 VD B							

01	02	03	04	05	06	07	08	09	10	11	12	13	14	15
10C2 ZA	10C2 ZB	10C2 ZC	10C2 ZD	2C2 +/-D	2C2 BPN	2C2 +/-TF	2C2 +/-VEN	4C2 REZ.						

01	02	03	04	05	06	07	08	09	10	11	12	13	14	15	16	17	18	19	20	21	31
POS L VAA	POS L VAB	POS N VAA	POS N VAB	POS L VBA	POS L VBB	POS N VBA	POS N VBB	POS L VCA	POS L VCB	POS N VCA	POS N VCB	POS L VDA	POS L VDB	POS N VDA	POS N VDB	POS N TF					PEPB

01	02		03	04	05	06	07	08	09	10	11	
ODPÍNAČ BATERIE	KONTAKT VÝP.CÍVKA	40C2 +/-B	6C2 +/-NV	✱ VZ	✱ PPO							

00
uzemnění SVORKY PE

POHLED ZADNÍ

31
sv -E
sv PE

31	32	33	34	35	36
SS 30-240 DC TF	SS 30-240 24/24 DC BPN				


A	B	C
kabelové svorkovnice		

06/2026 P.Kroupa

Oprava přejezdového zabezpečovacího zařízení v km 0,542 (P5258)


Zabezpečovací zařízení (PZS) P5258 v km 0,542 — RDS 06/2026

komunikační propojení int. prvků — **301**

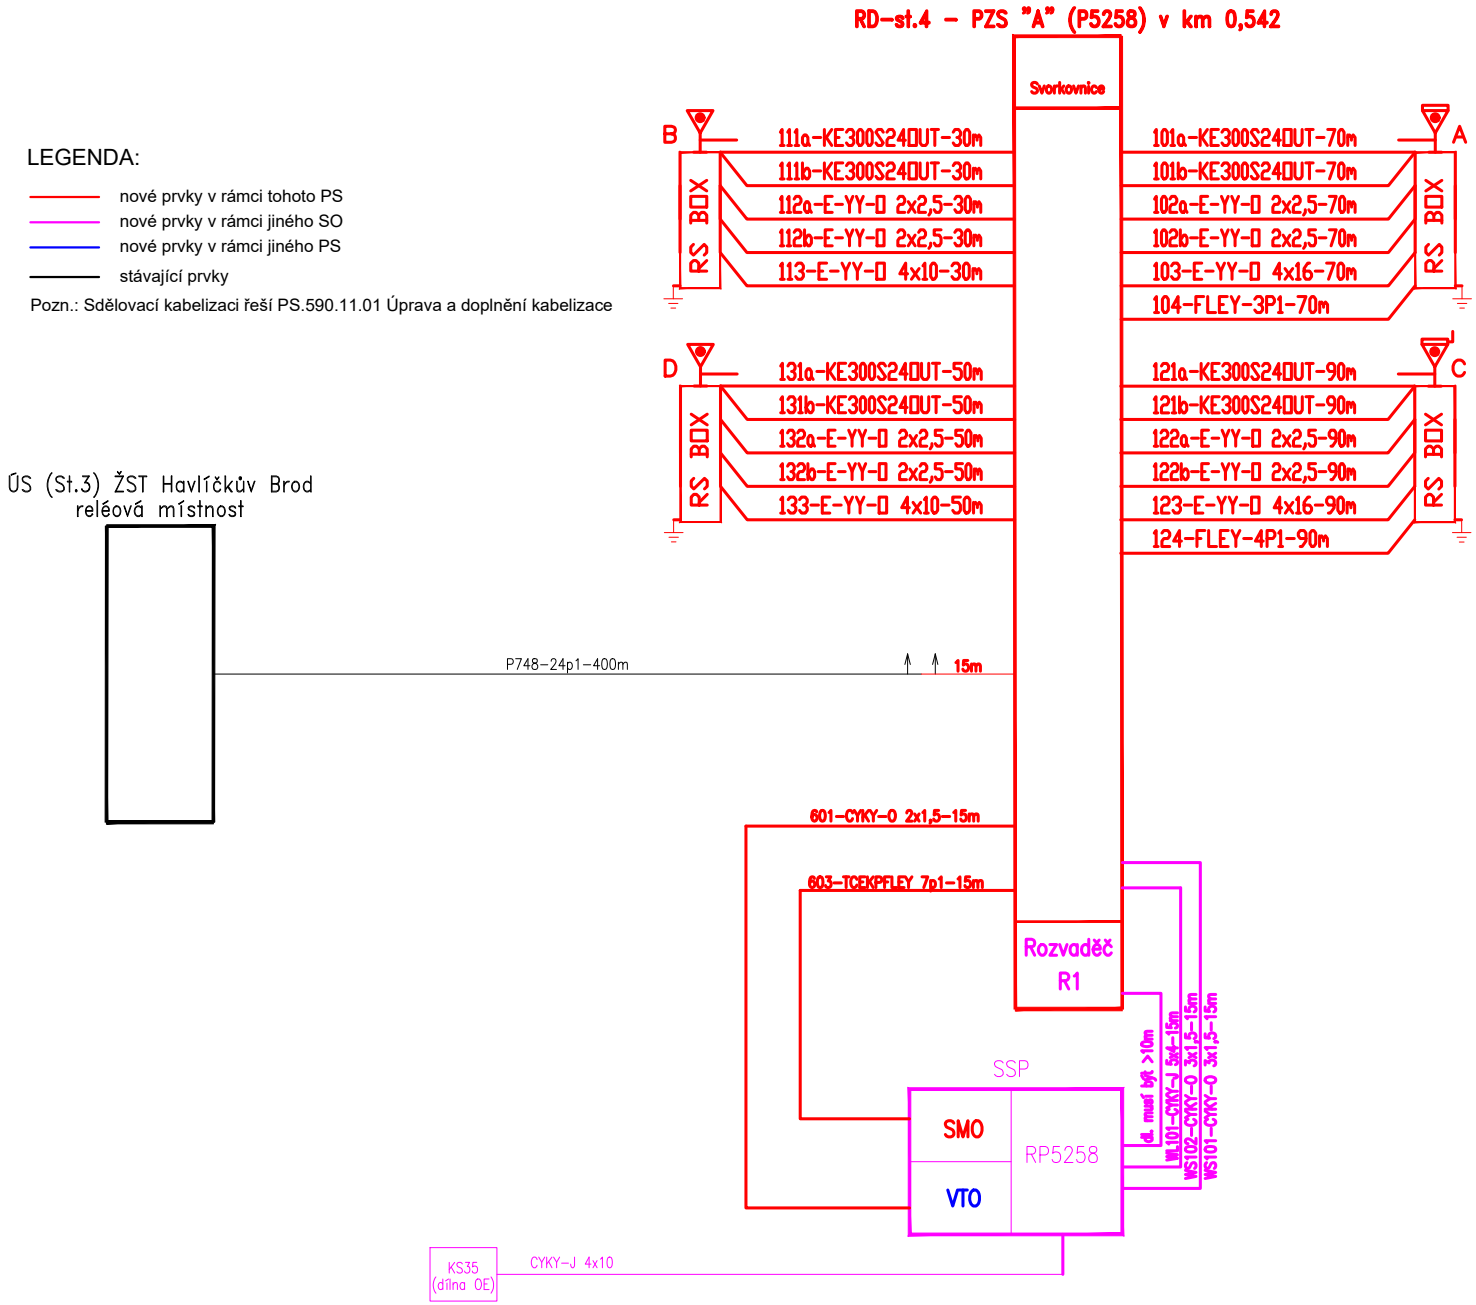


06/2026 P.Kroupa


Oprava přejezdového zabezpečovacího zařízení v km 0,542 (P5258)		
	Zabezpečovací zařízení (PZS) P5258 v km 0,542	RDS 06/2026
	Kabelové schéma	**1000**

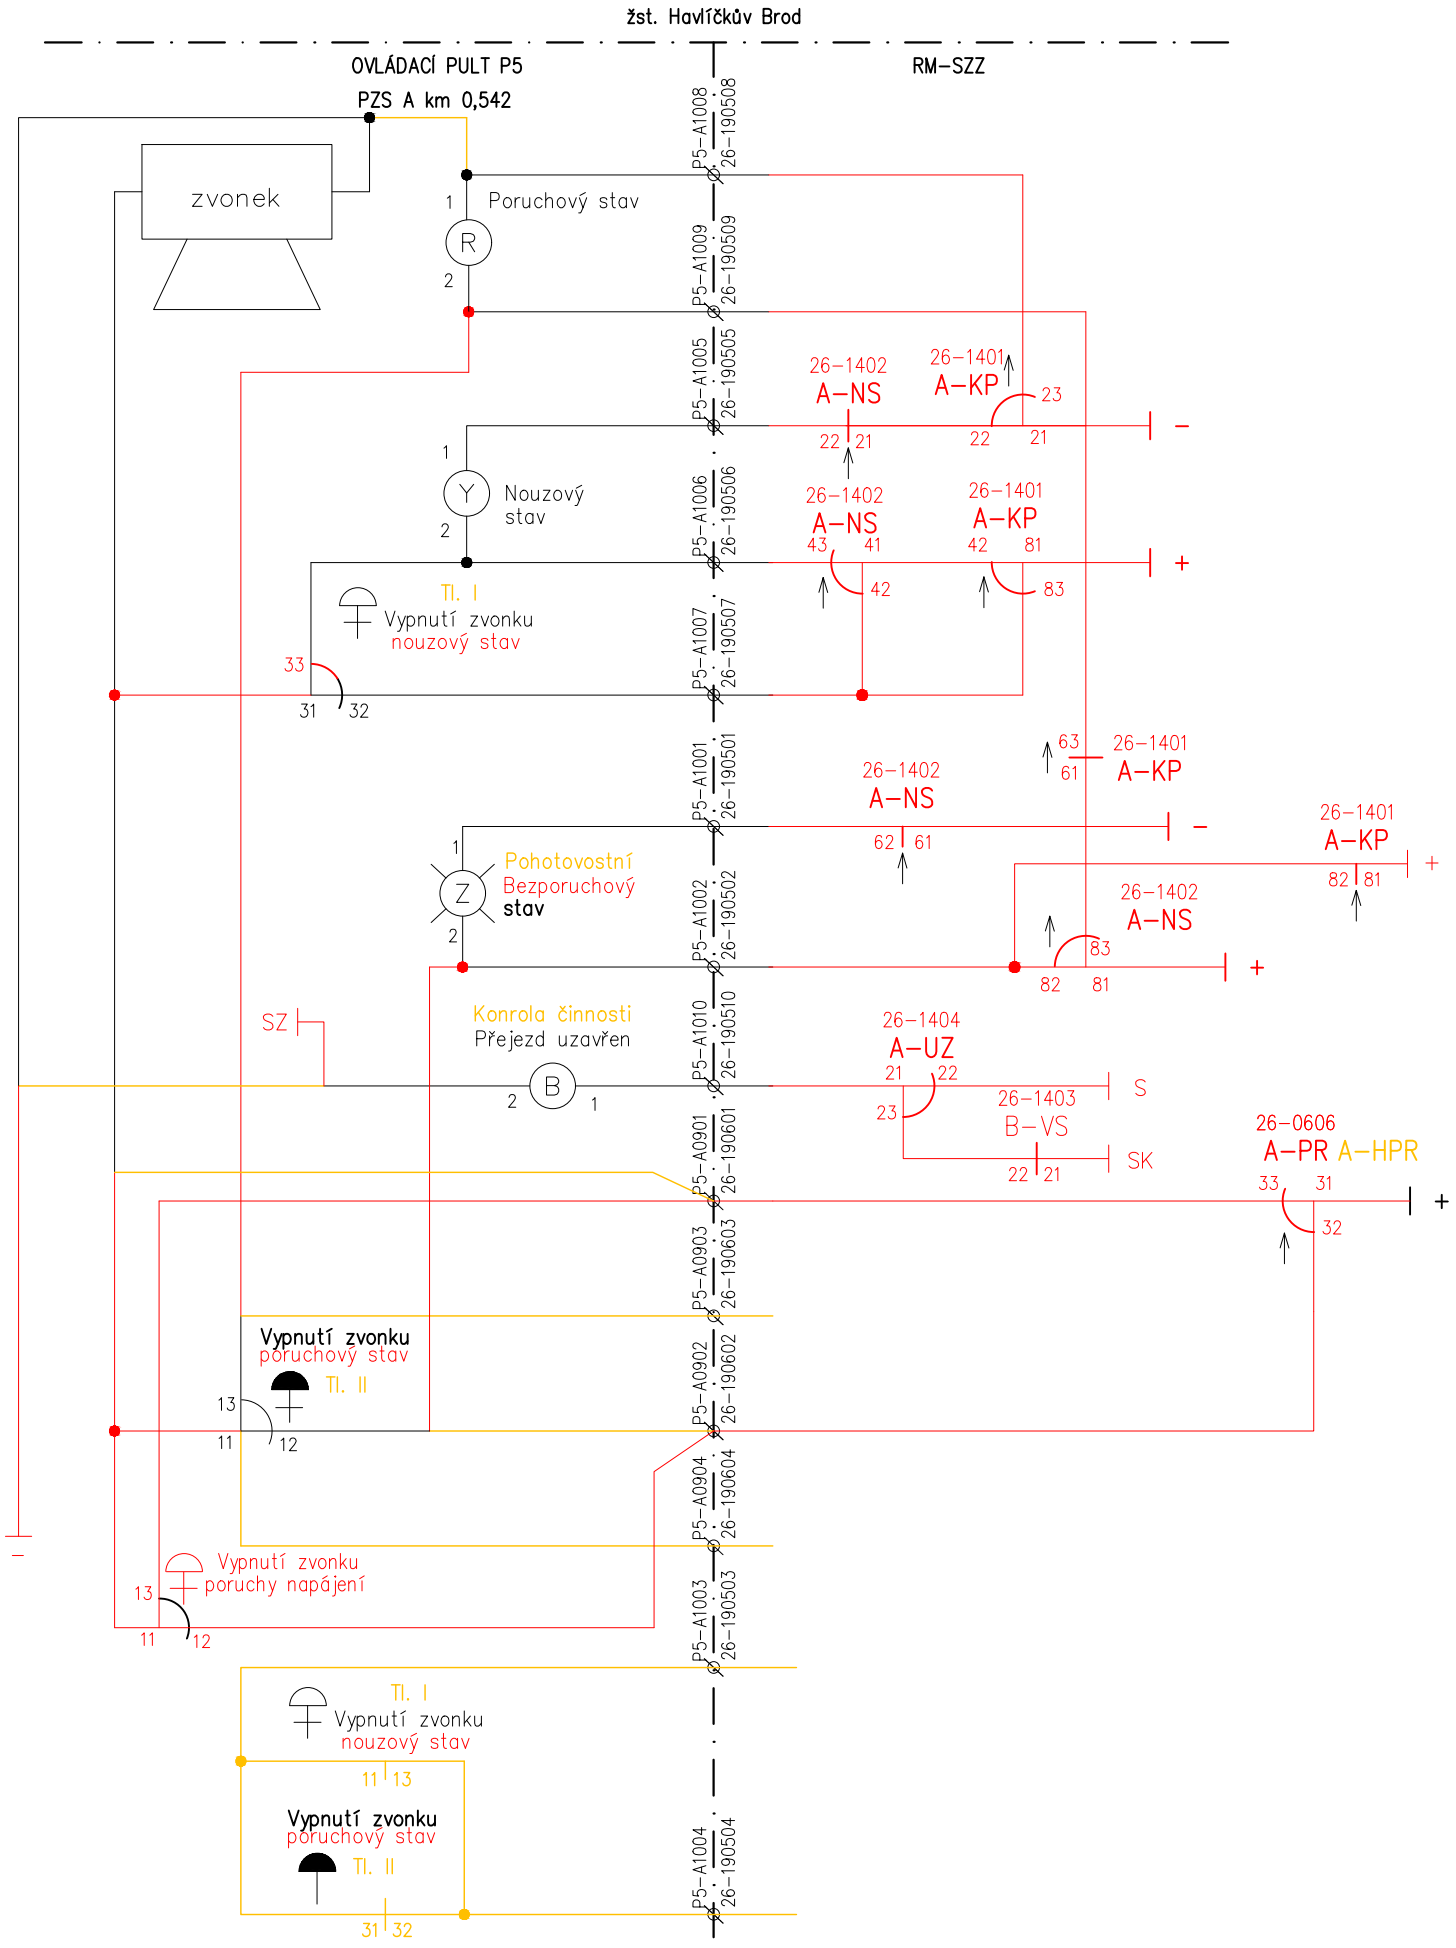

AKCE: Oprava PZS P5258 a P5259 v ŽST H. Brod	ČÍSLO VÝKRESU: 8101
VÝKRES: úpravy Havl. Brod – PZS A INDIKACE	

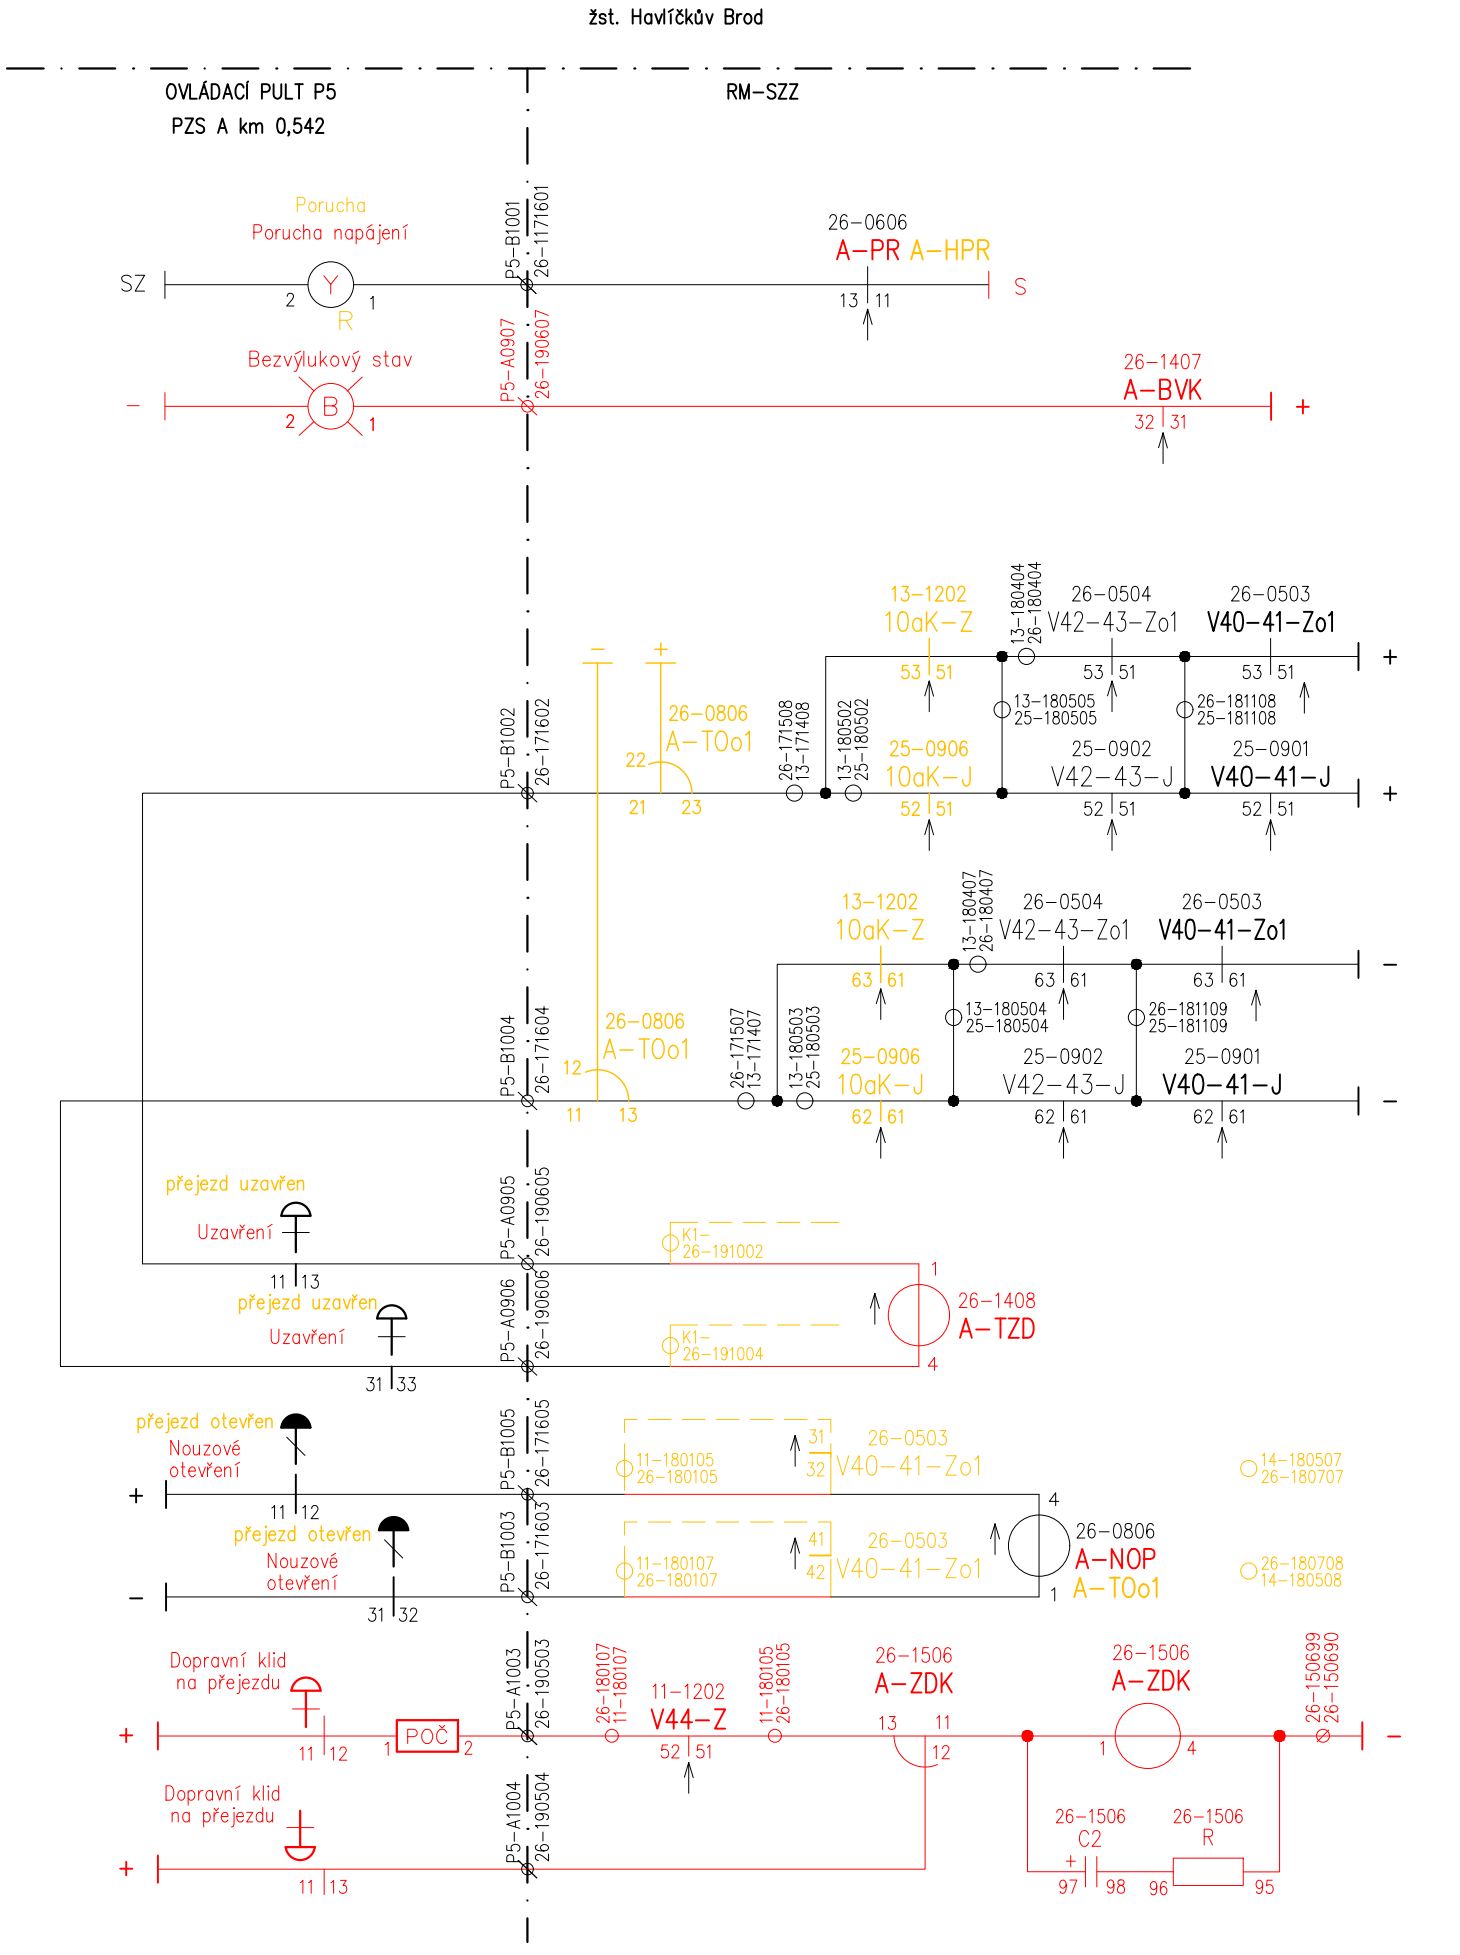


AKCE: Oprava PZS P5258 a P5259 v ŽST H. Brod	ČÍSLO VÝKRESU:
VÝKRES: úpravy Havl. Brod - PZS A Ovládání a indikace	8102

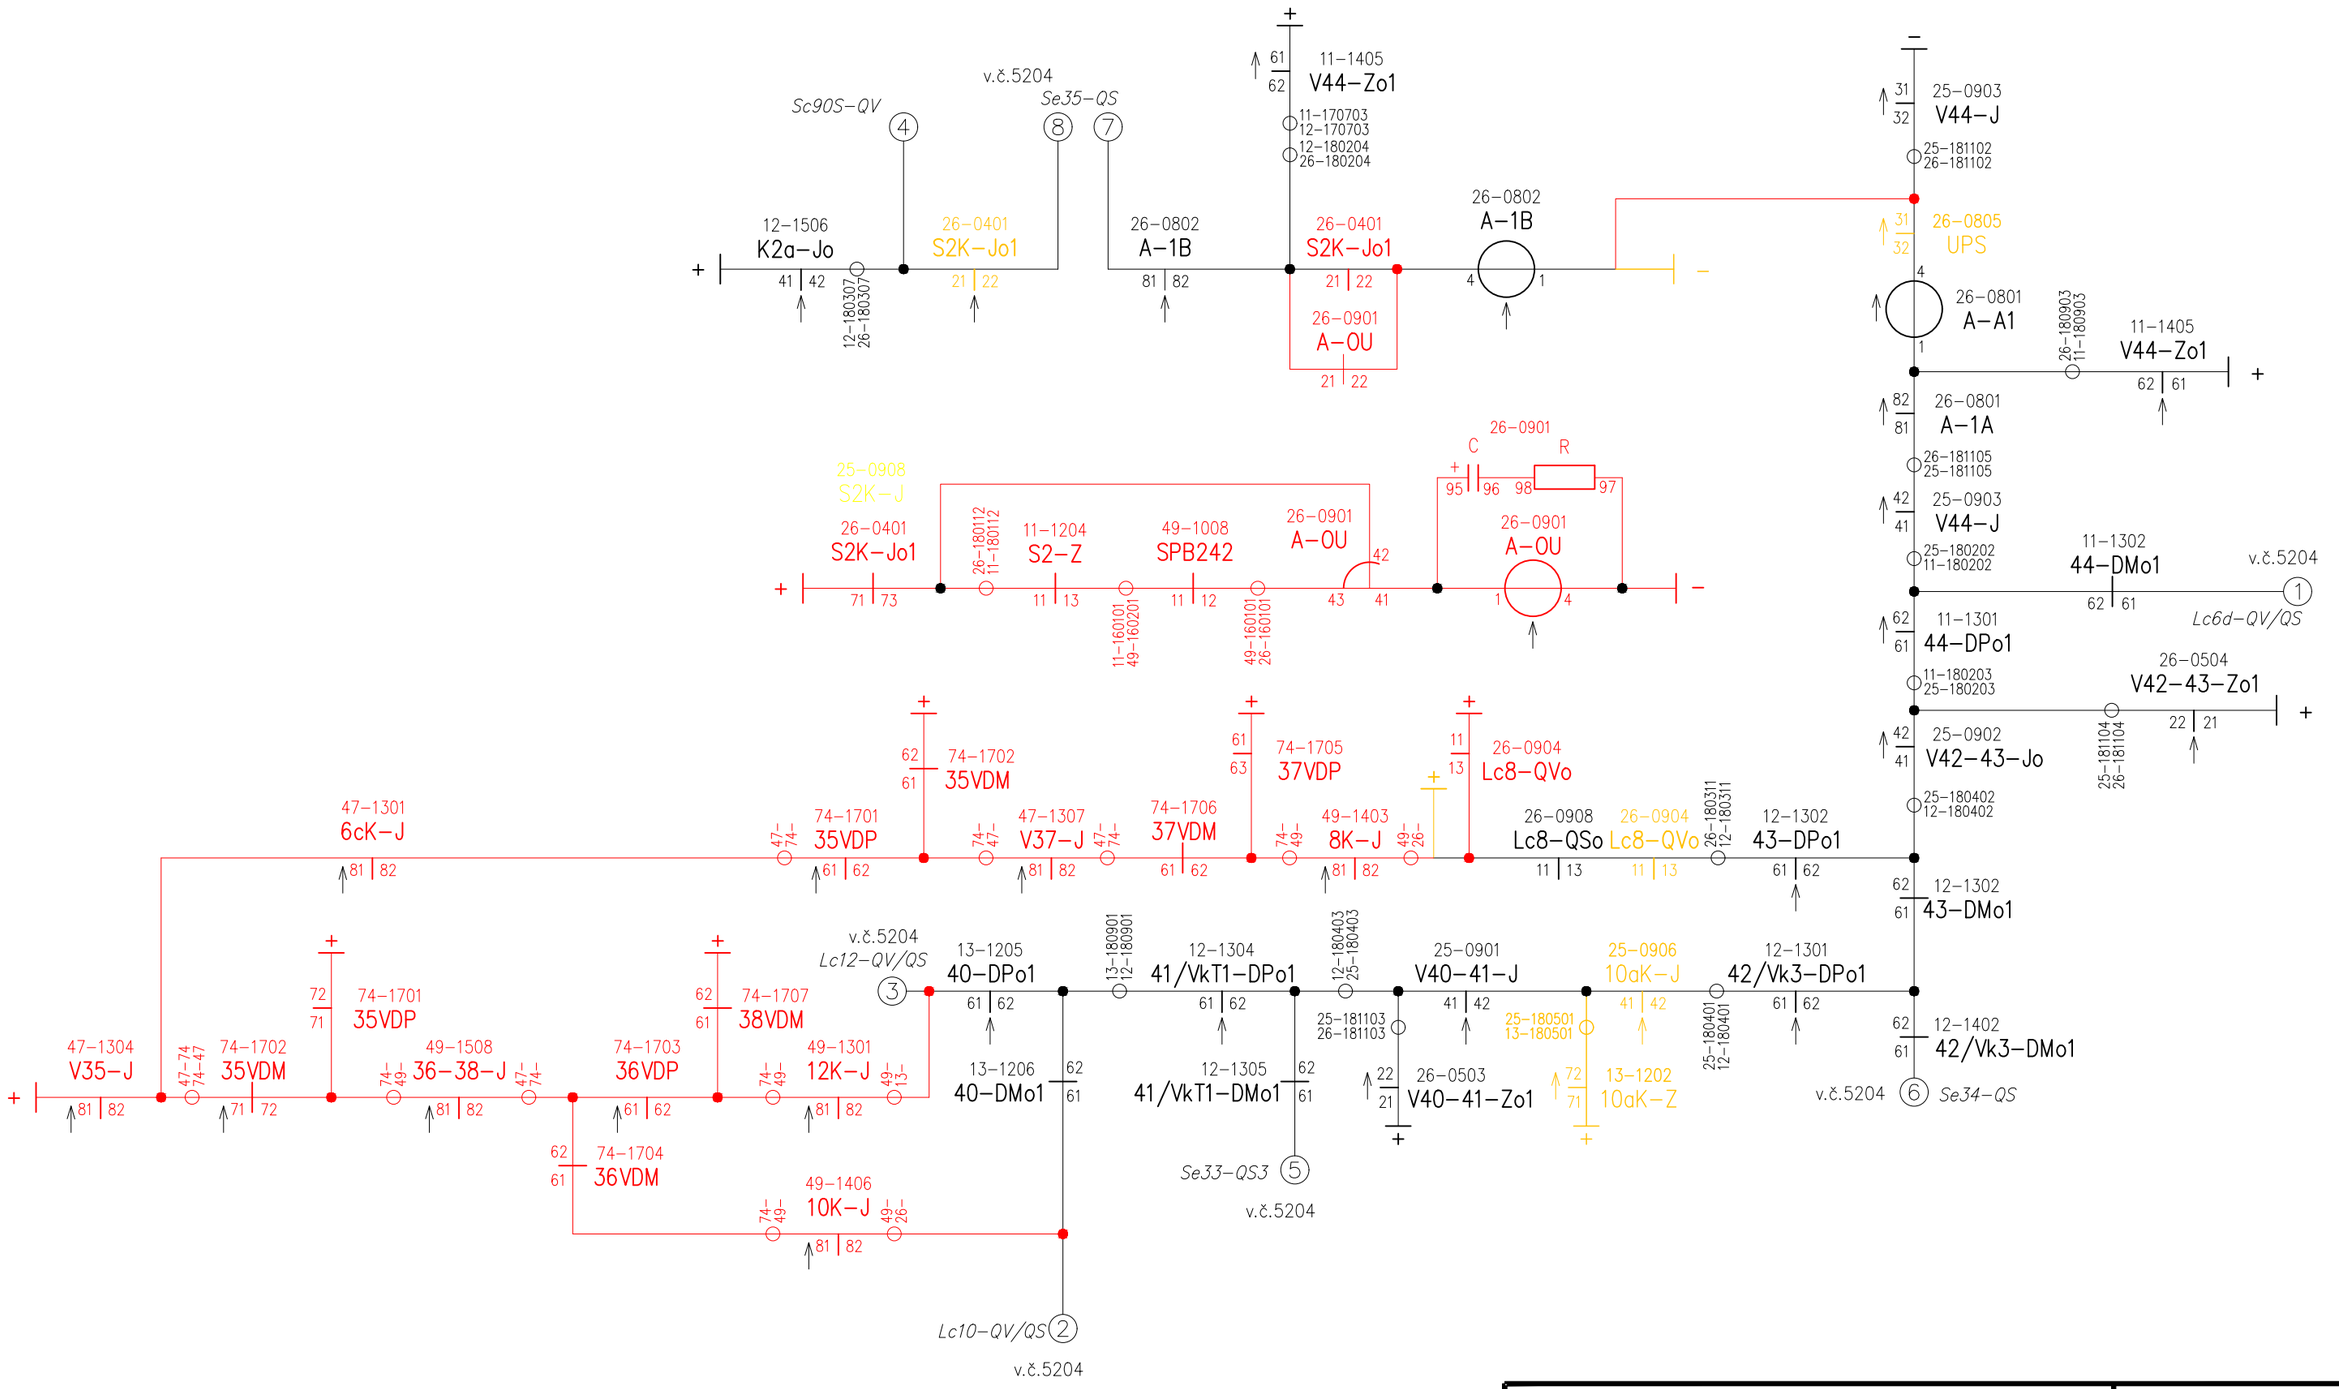


AKCE: Oprava PZS P5258 a P5259 v ŽST H. Brod	ČÍSLO VÝKRESU:
VÝKRES: úpravy Havl. Brod - PZS A spoštění výstrahy	8103

POZN.: ÚPRAVAVENÝ VÝKRES Č. 8001

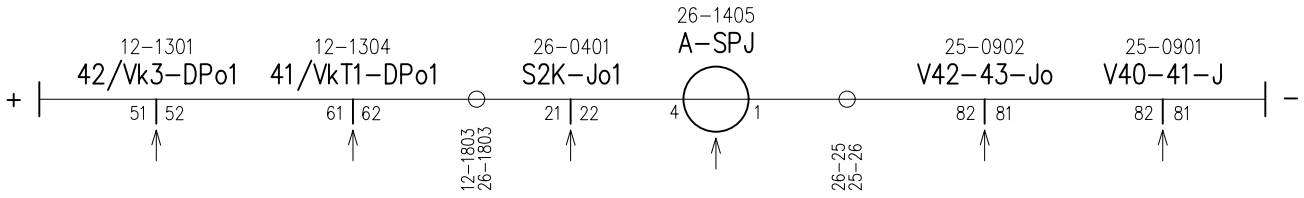


NOVÝ VÝKRES

AKCE: Oprava PZS P5258 a P5259 v ŽST H. Brod	ČÍSLO VÝKRESU: 8104
VÝKRES: úpravy Havl. Brod - Ovládání poz. sig.	

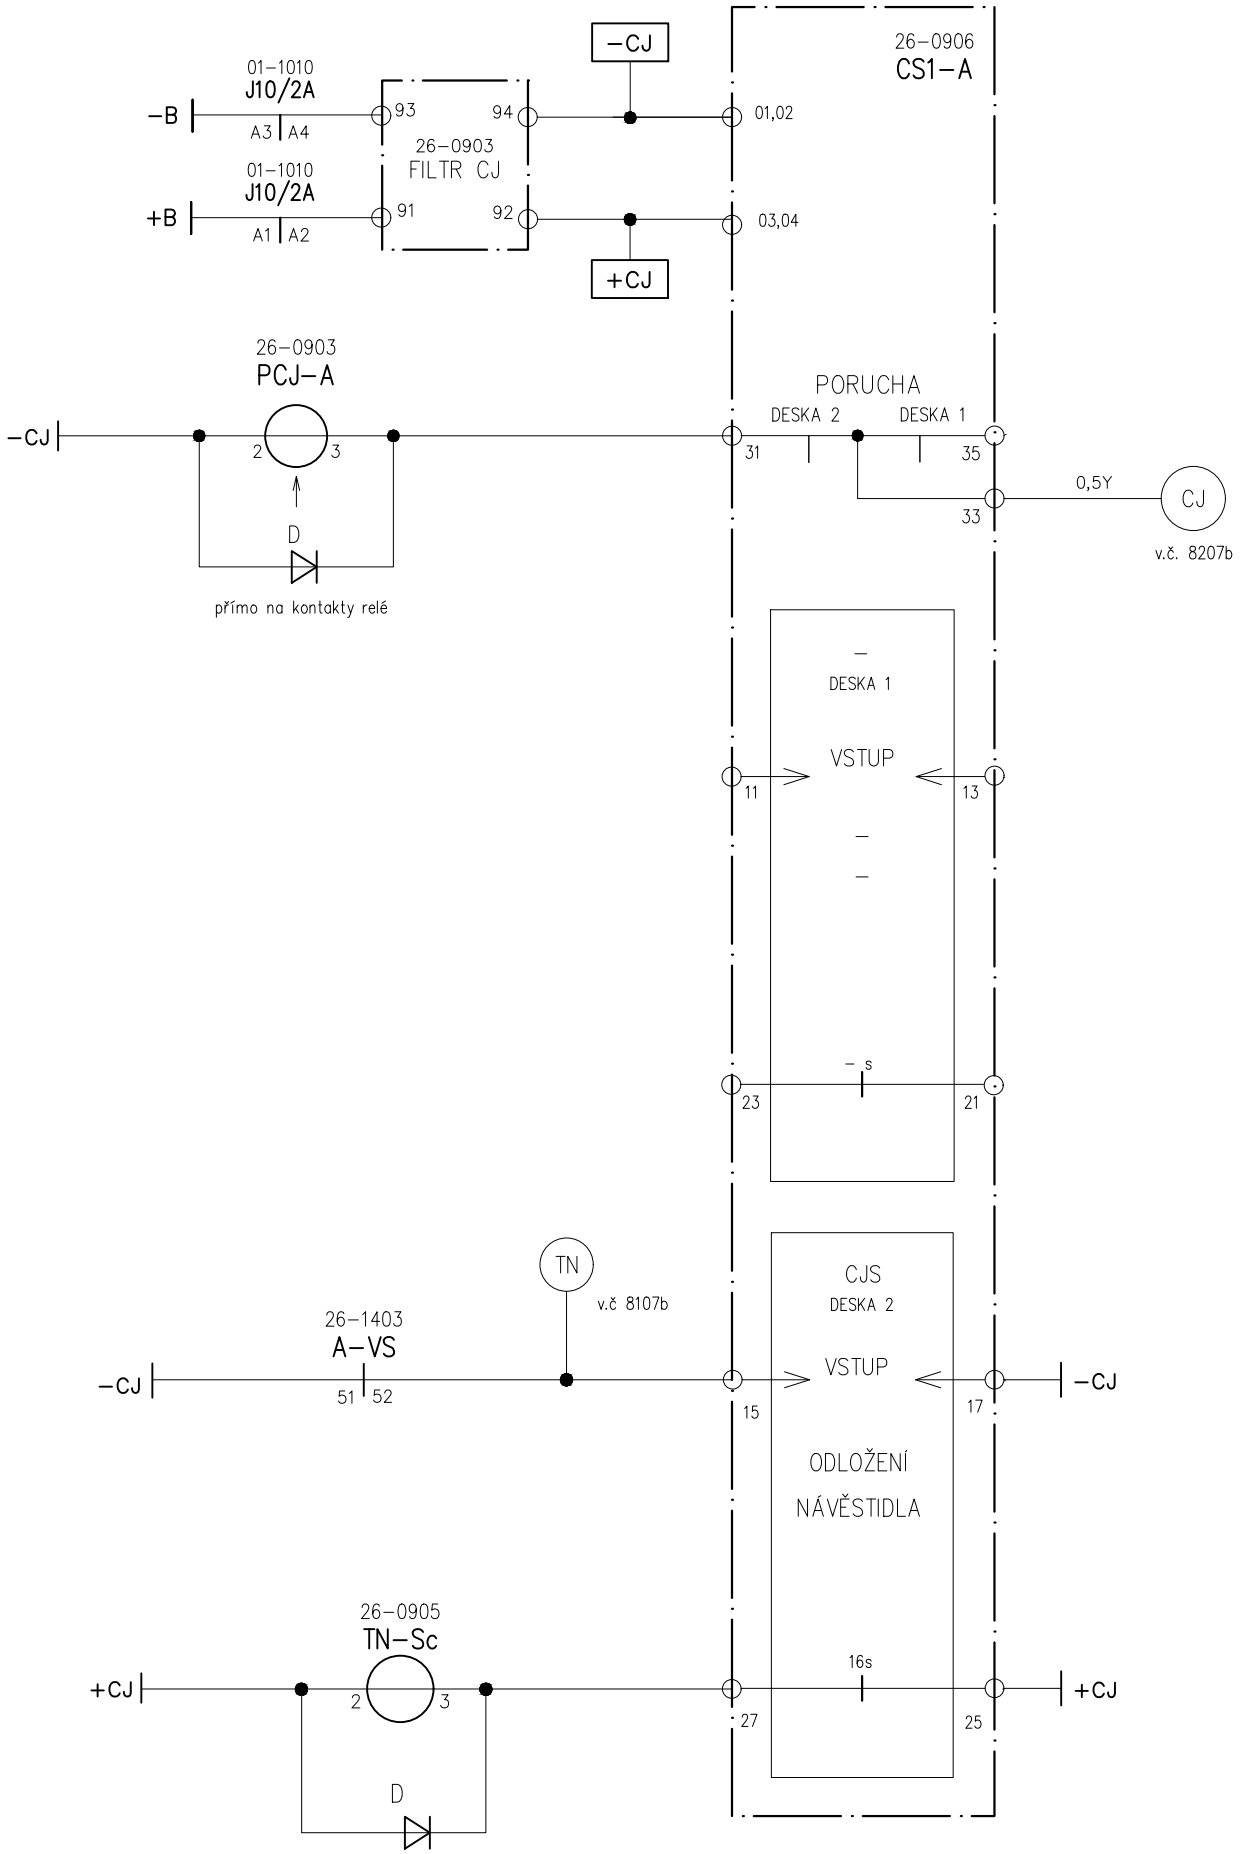


NOVÝ VÝKRES

AKCE: Oprava PZS P5258 a P5259 v ŽST H. Brod	ČÍSLO VÝKRESU: 8105
VÝKRES: úpravy Havl. Brod - PZS A časové soubory	

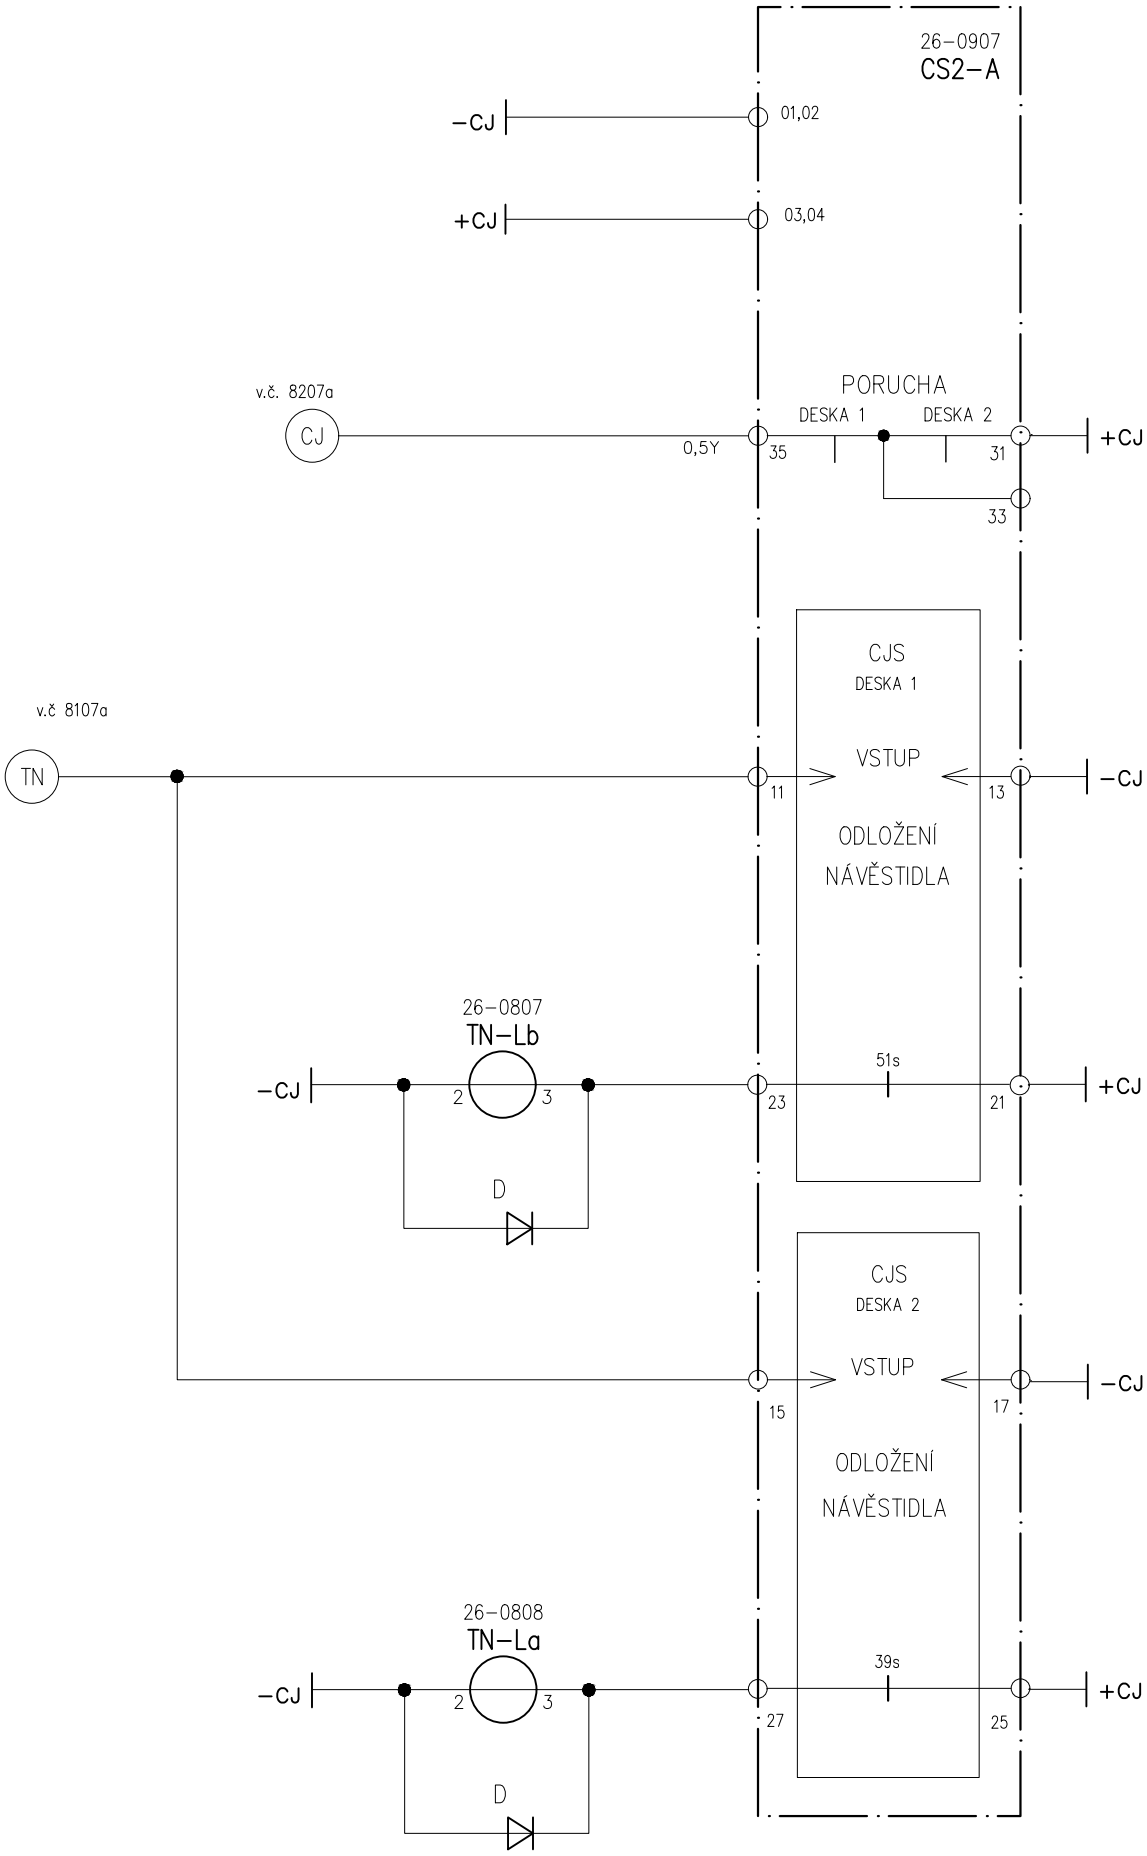


NOVÝ VÝKRES

AKCE: Oprava PZS P5258 a P5259 v ŽST H. Brod	ČÍSLO VÝKRESU: 8106
VÝKRES: úpravy Havl. Brod - PZS A časové soubory	

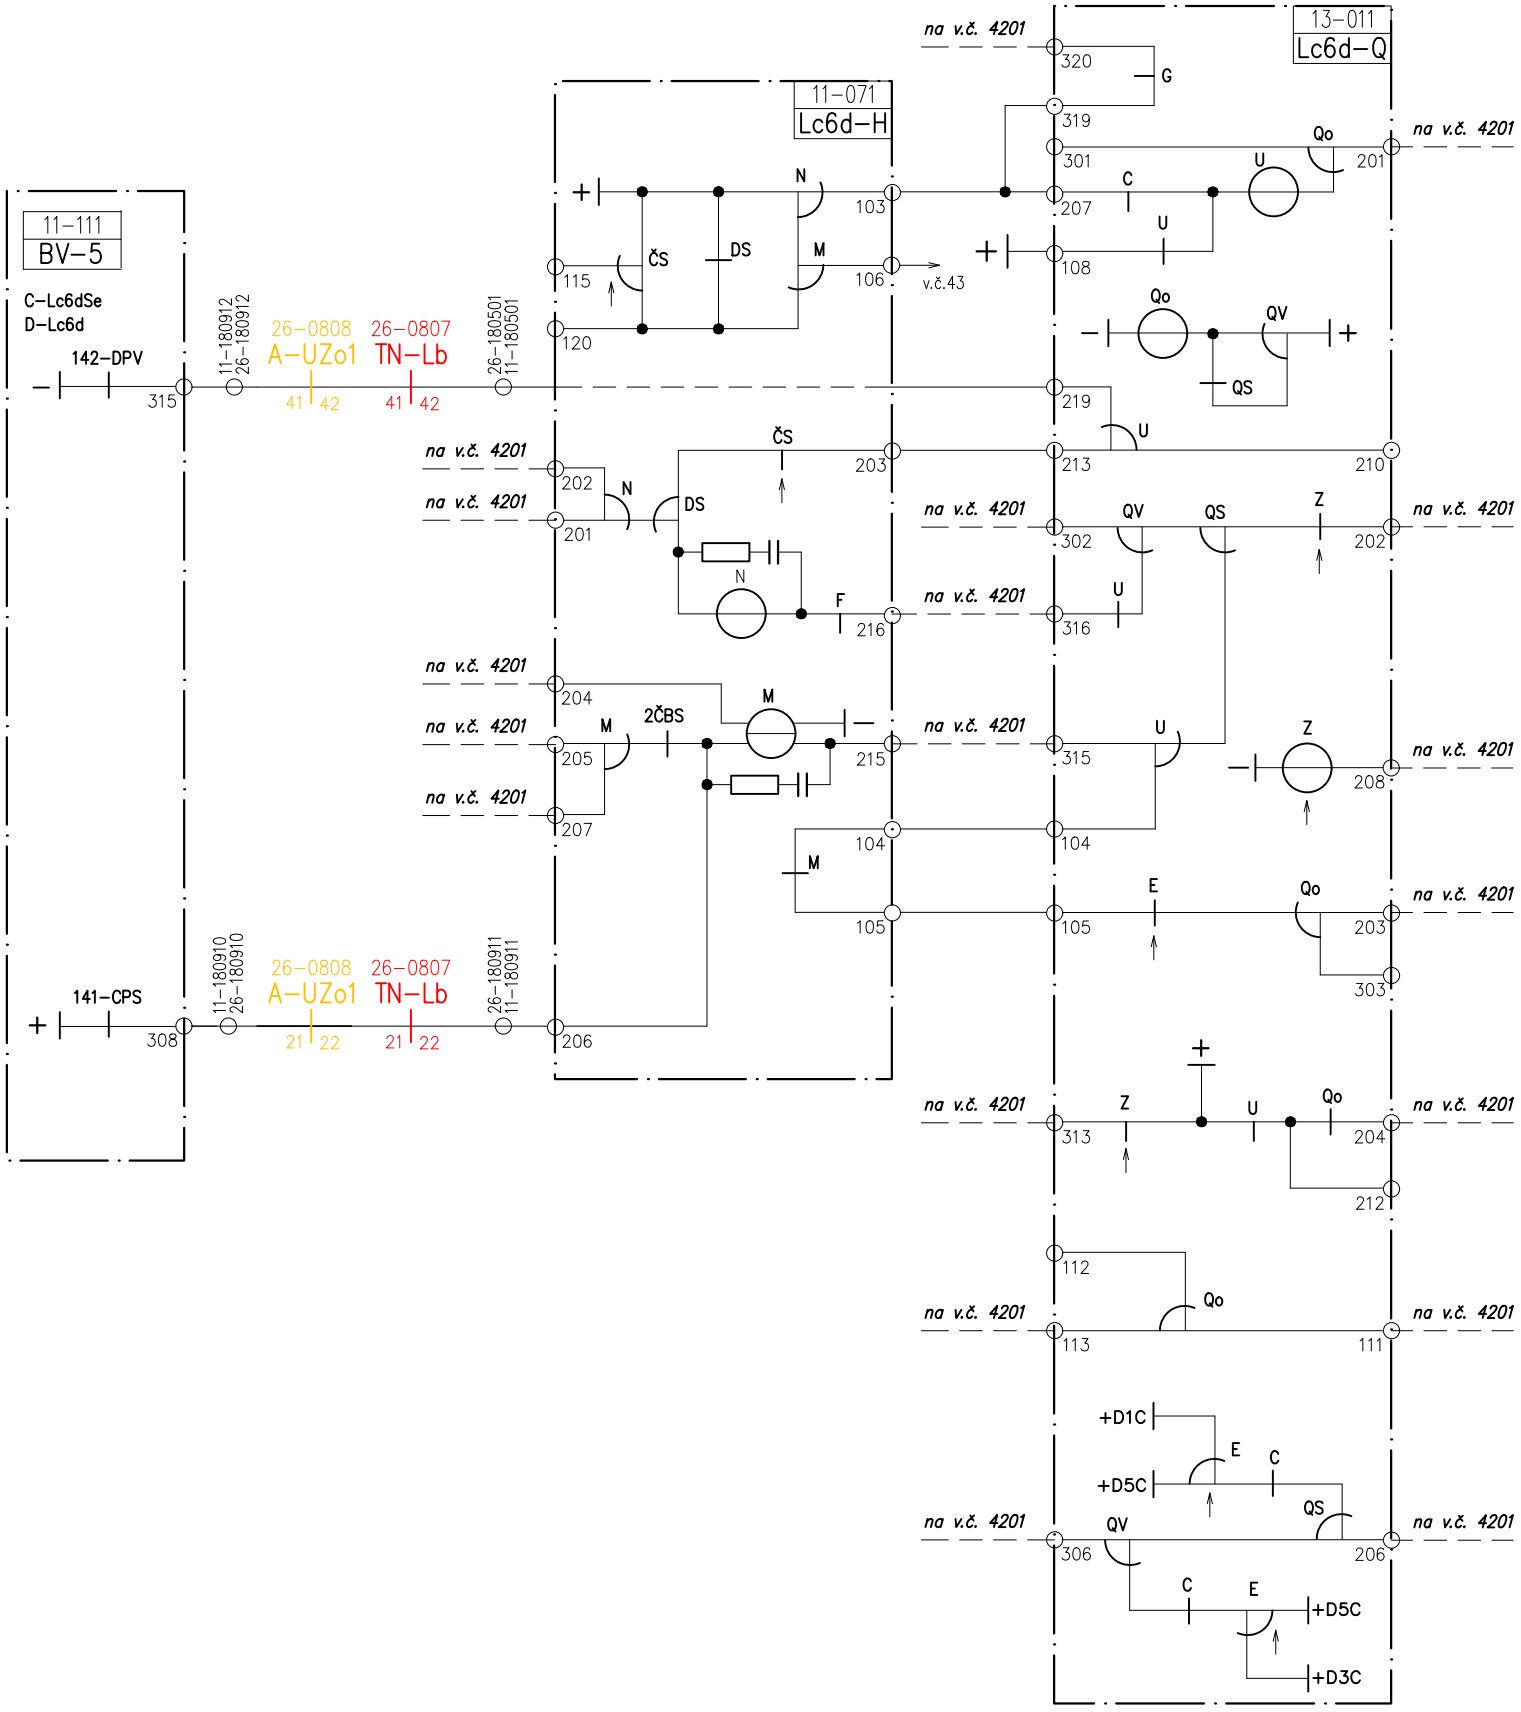


Odložení rozsvícení návěstidel Lc6d

AKCE: Úprava PZS P5258 a P5259 v ŽST H. Brod	ČÍSLO VÝKRESU:
VÝKRES: úprava v.č. 4201	8107

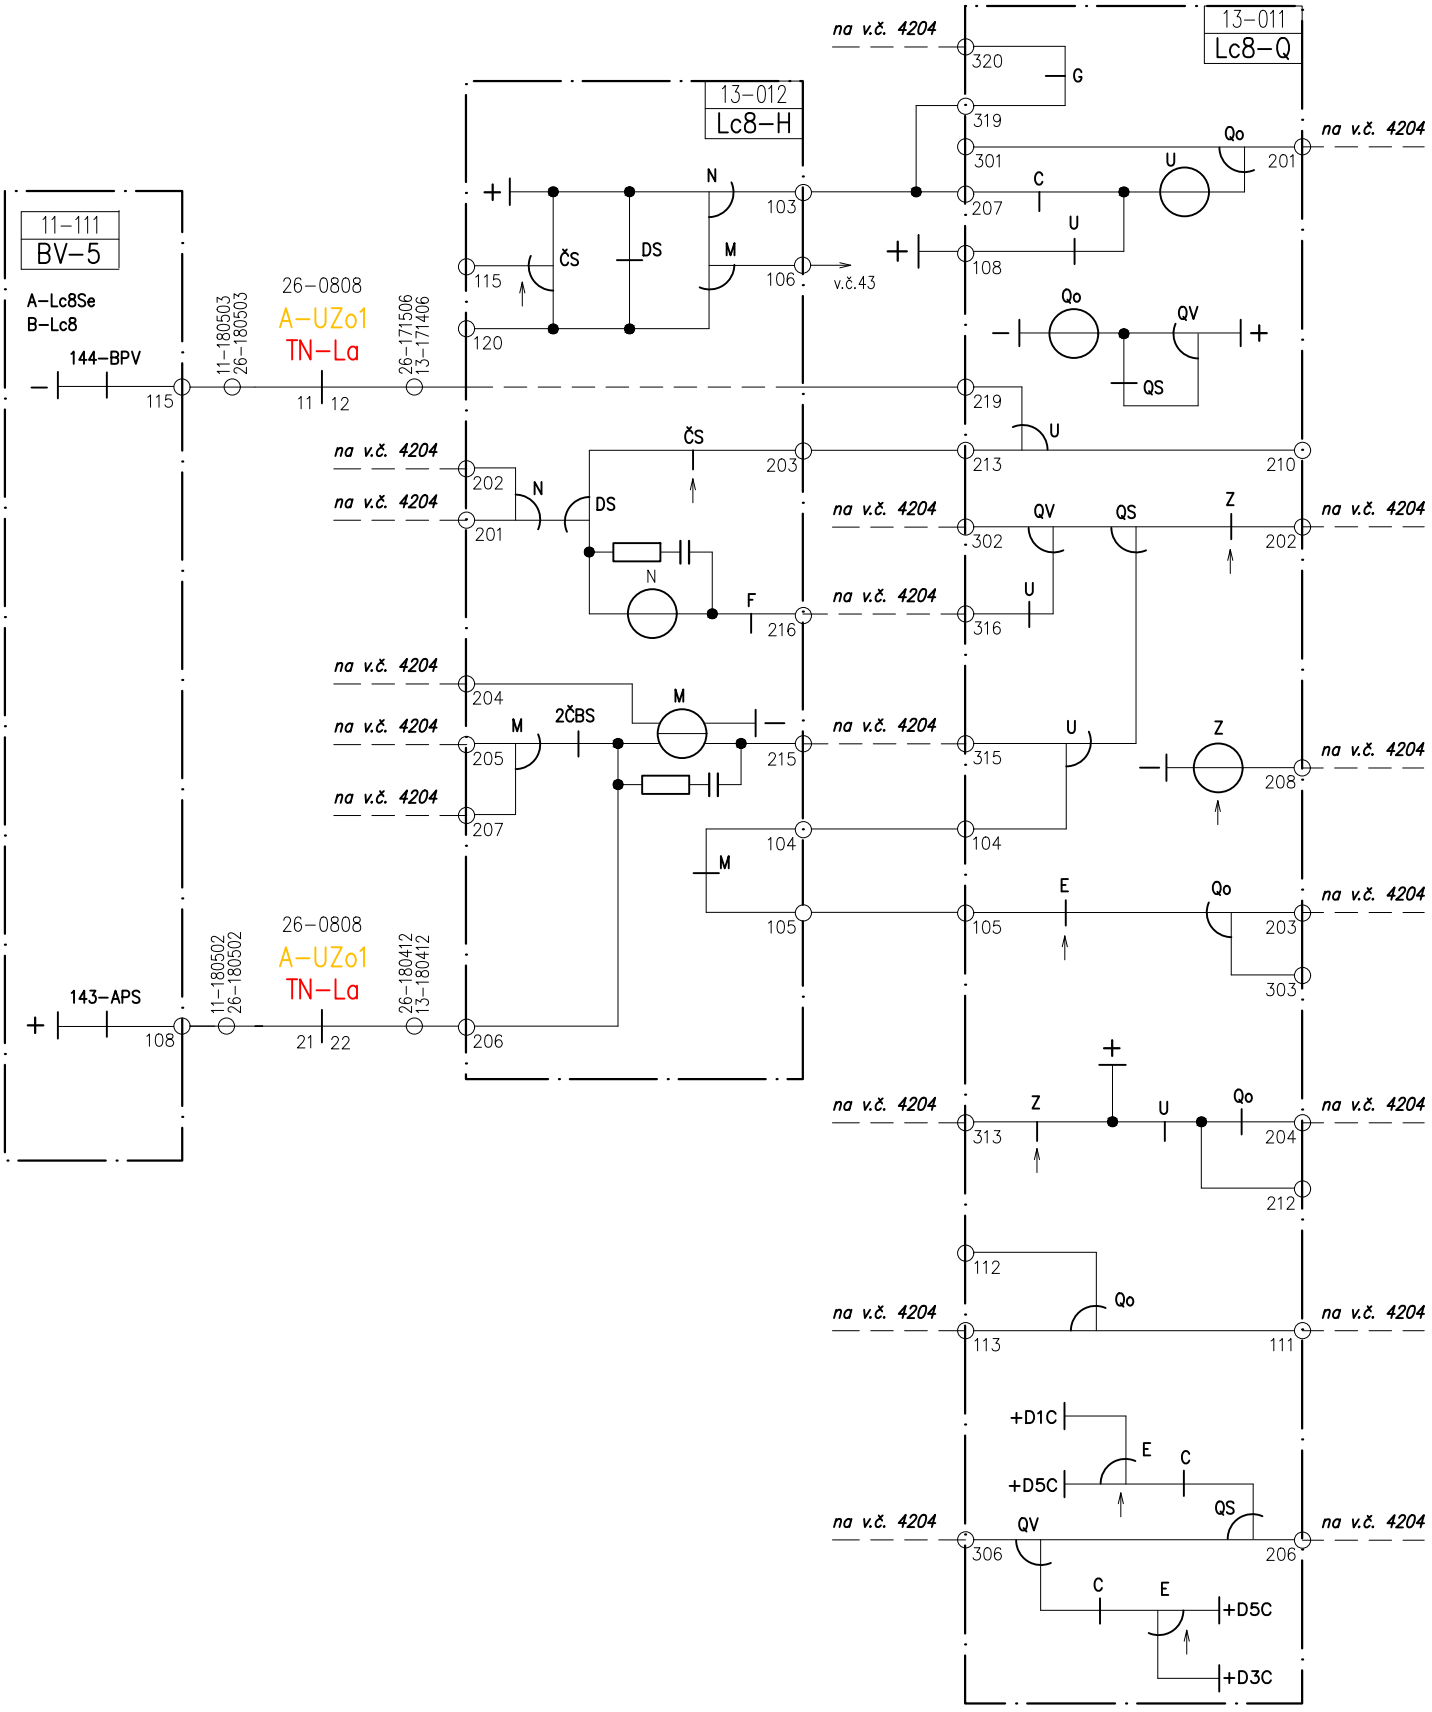


odložení rozsvícení návěstidel Lc8

AKCE: Oprava PZS P5258 a P5259 v ŽST H. Brod	ČÍSLO VÝKRESU:
VÝKRES: úprava v.č. 4204-lichá	8108a

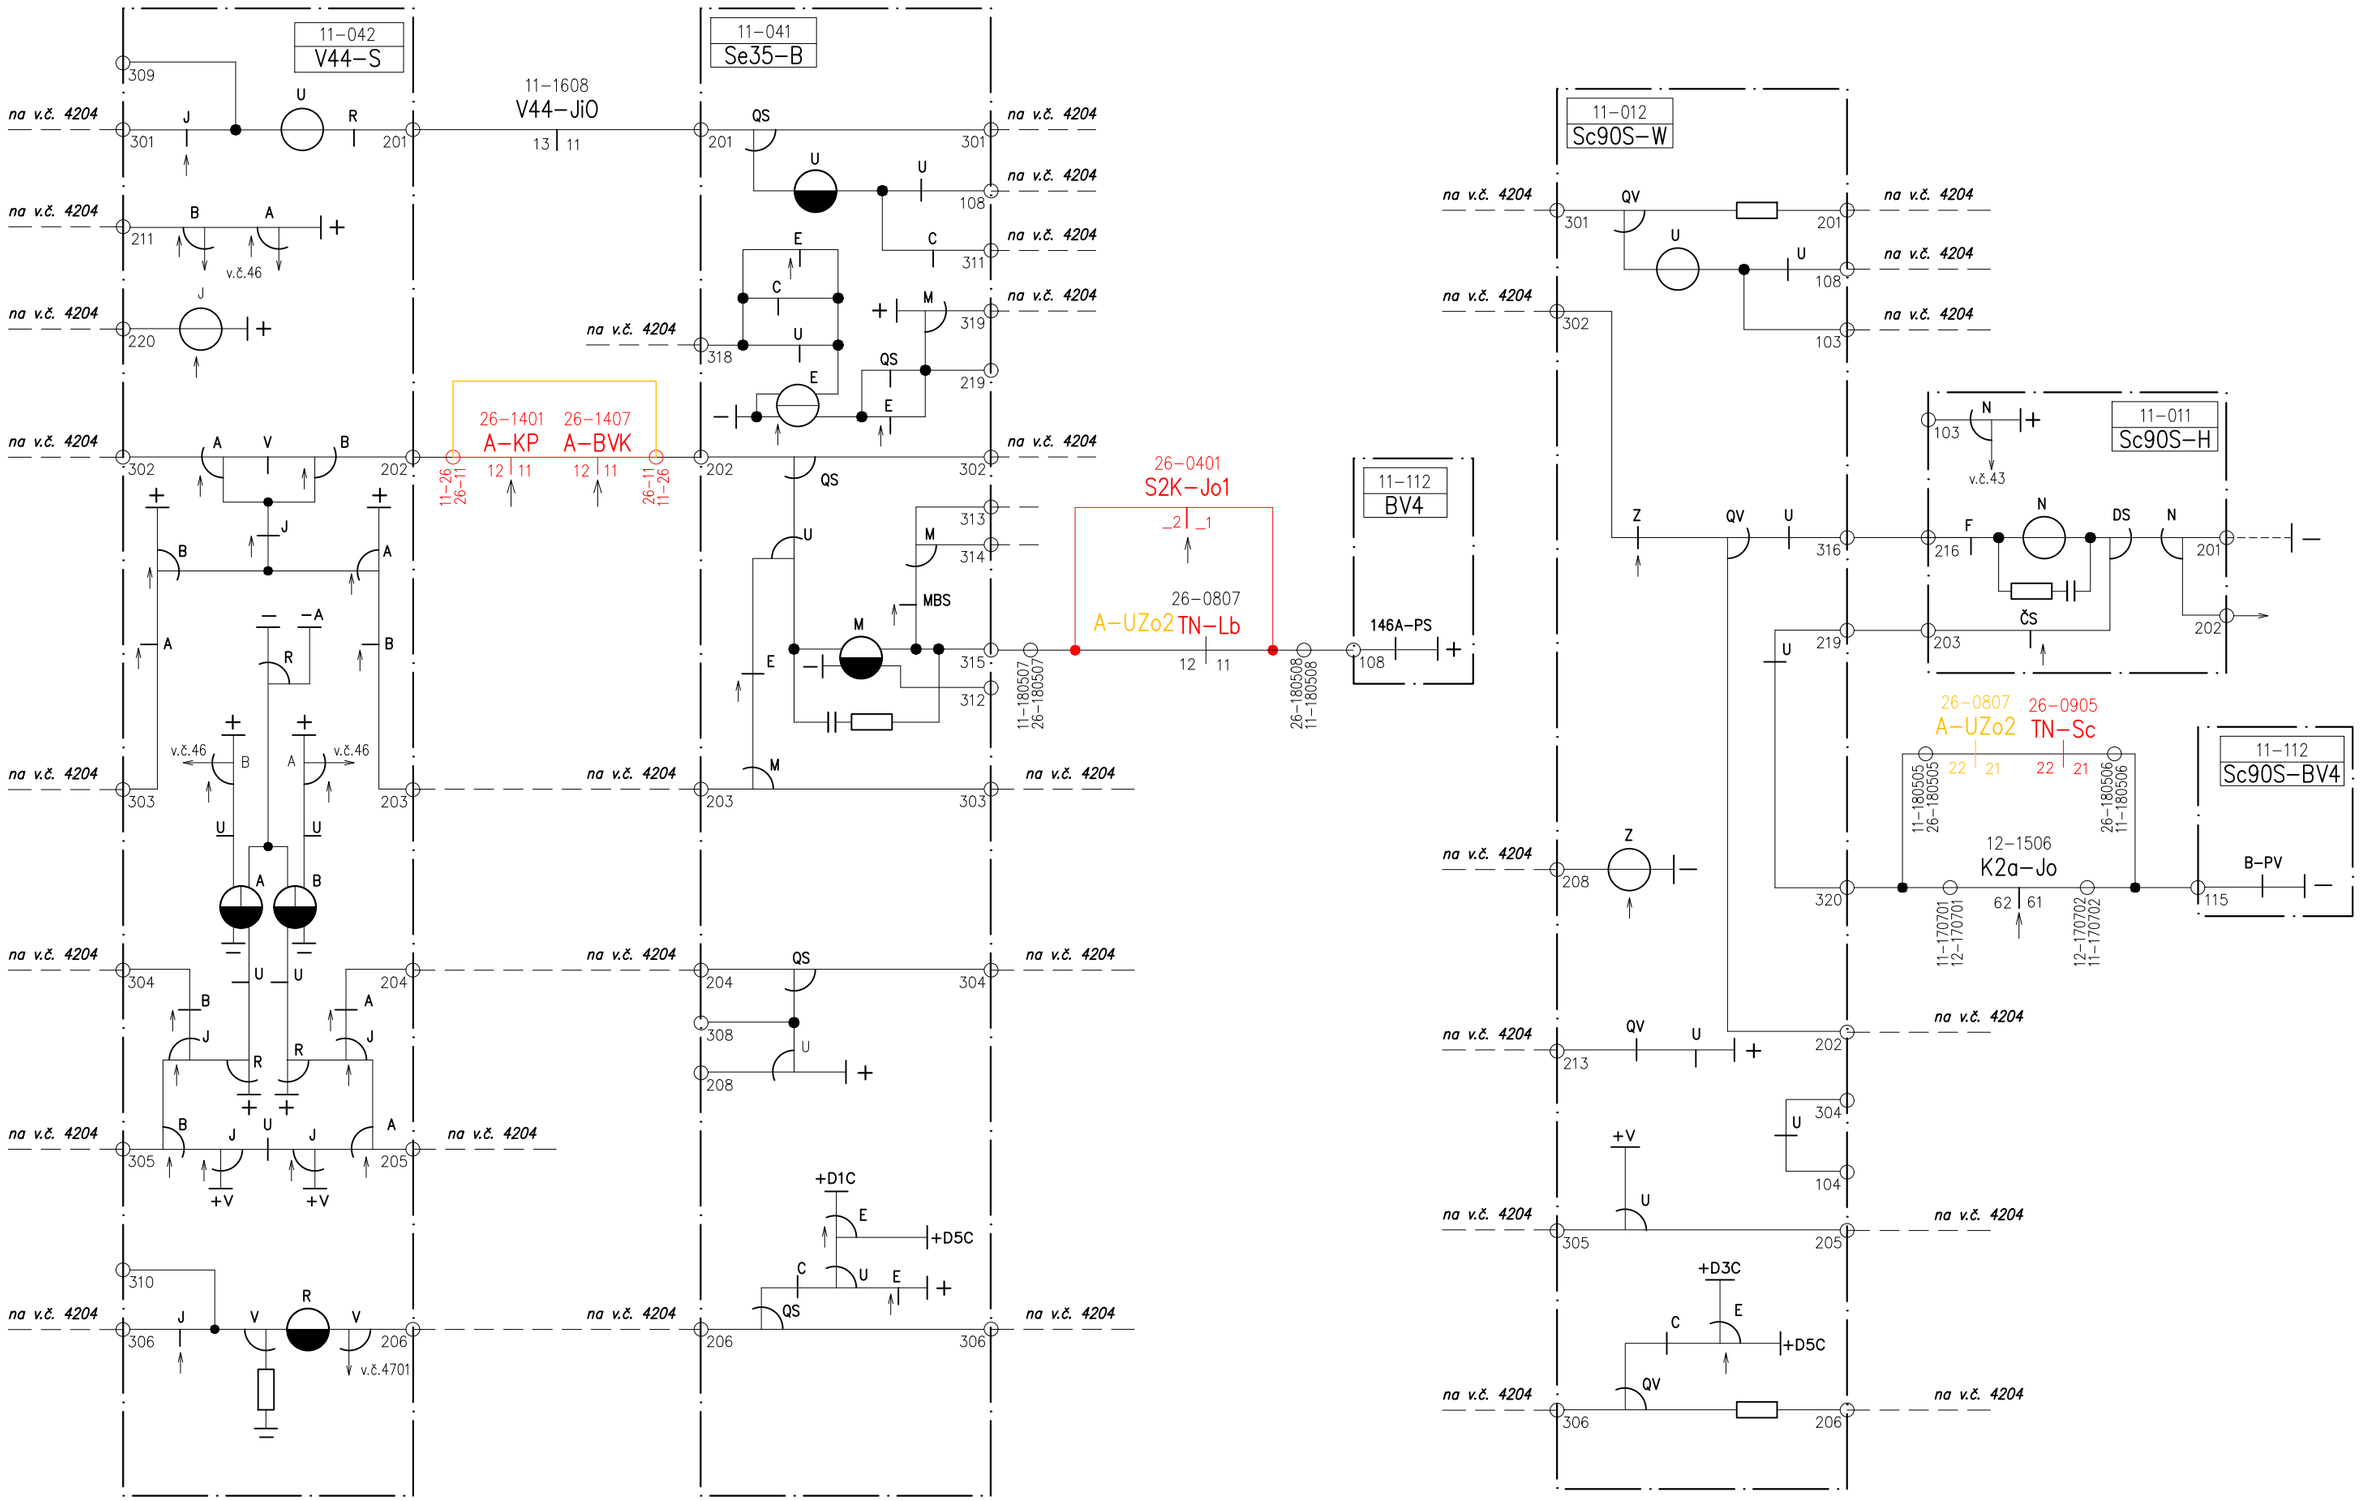


Doplnění vazby návěstidel na pohotovostním stavu PZS A km 0,542
a odložení rozsvícení návěstidel Sc90S a Se35

AKCE: Oprava PZS P5258 a P5259 v ŽST H. Brod	ČÍSLO VÝKRESU:
VÝKRES: úprava v.č. 4204–sudá	8108b

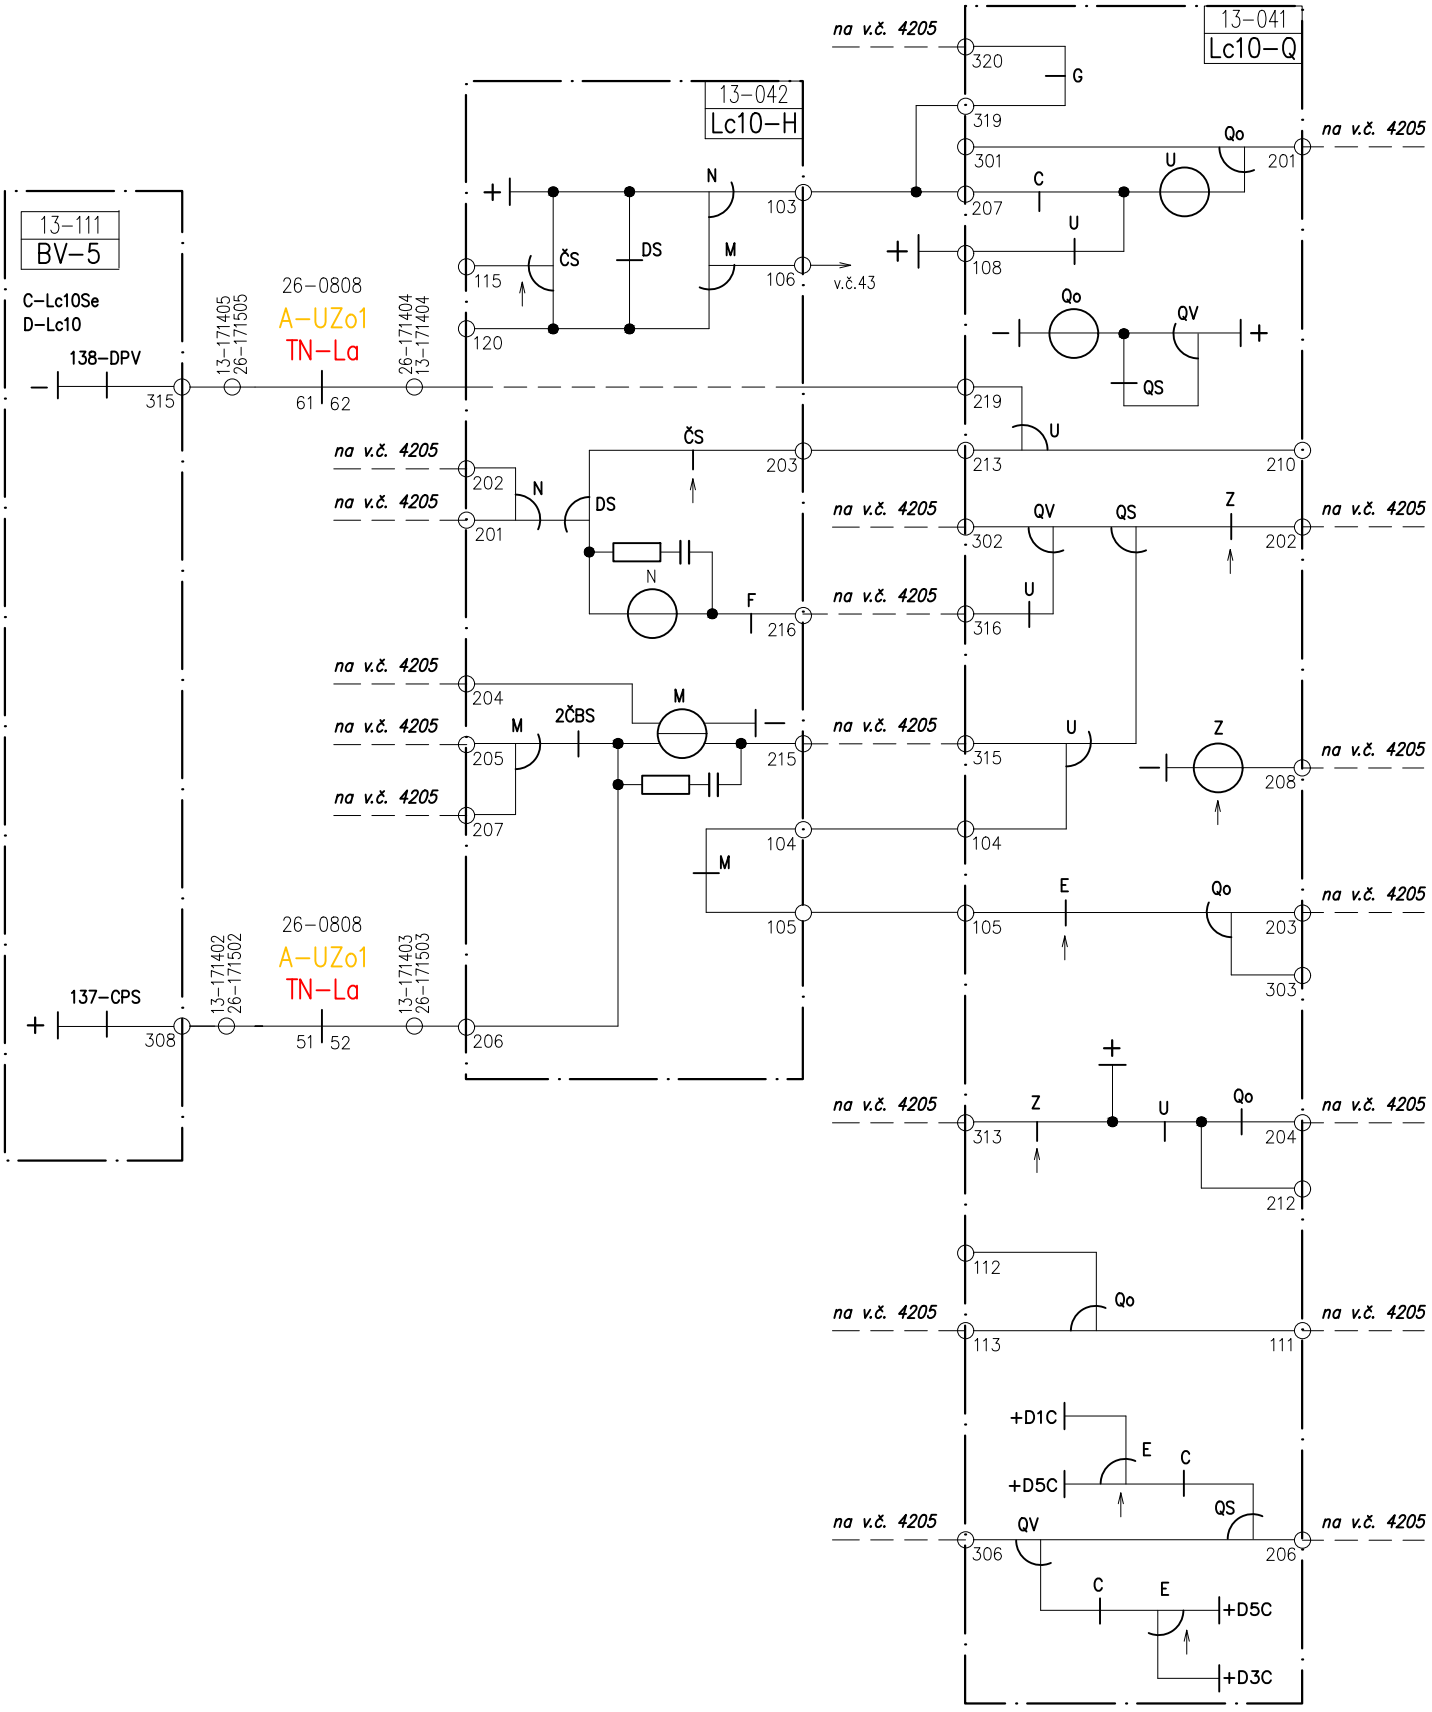


Odložení rozsvícení návěstidel Lc10

AKCE: Úprava PZS P5258 a P5259 v ŽST H. Brod	ČÍSLO VÝKRESU:
VÝKRES: úprava v.č. 4205	8109

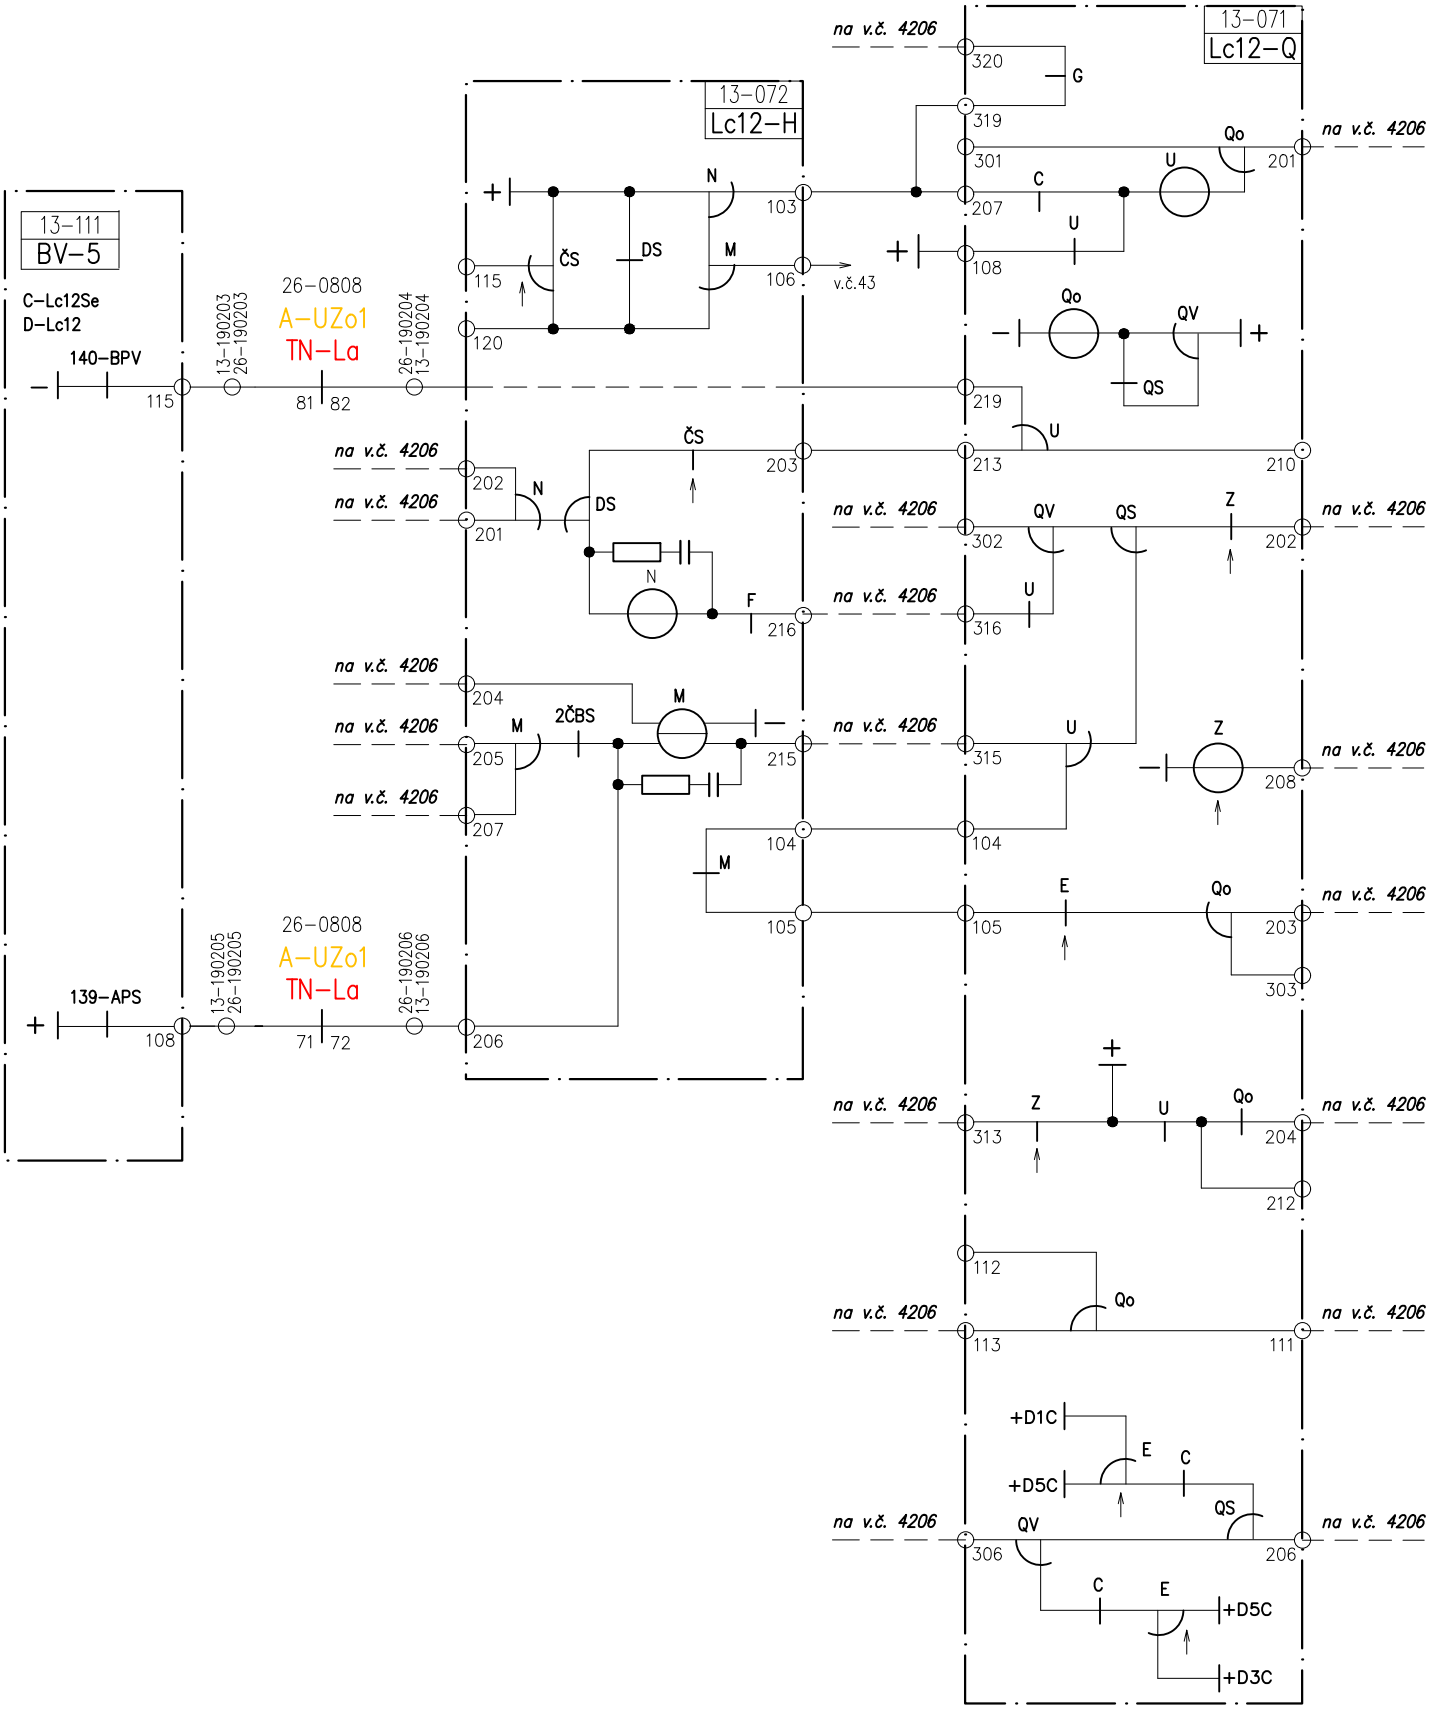


Odložení rozsvícení návěstidel Lc12

AKCE: Úprava PZS P5258 a P5259 v ŽST H. Brod	ČÍSLO VÝKRESU:
VÝKRES: úprava v.č. 4206	8110

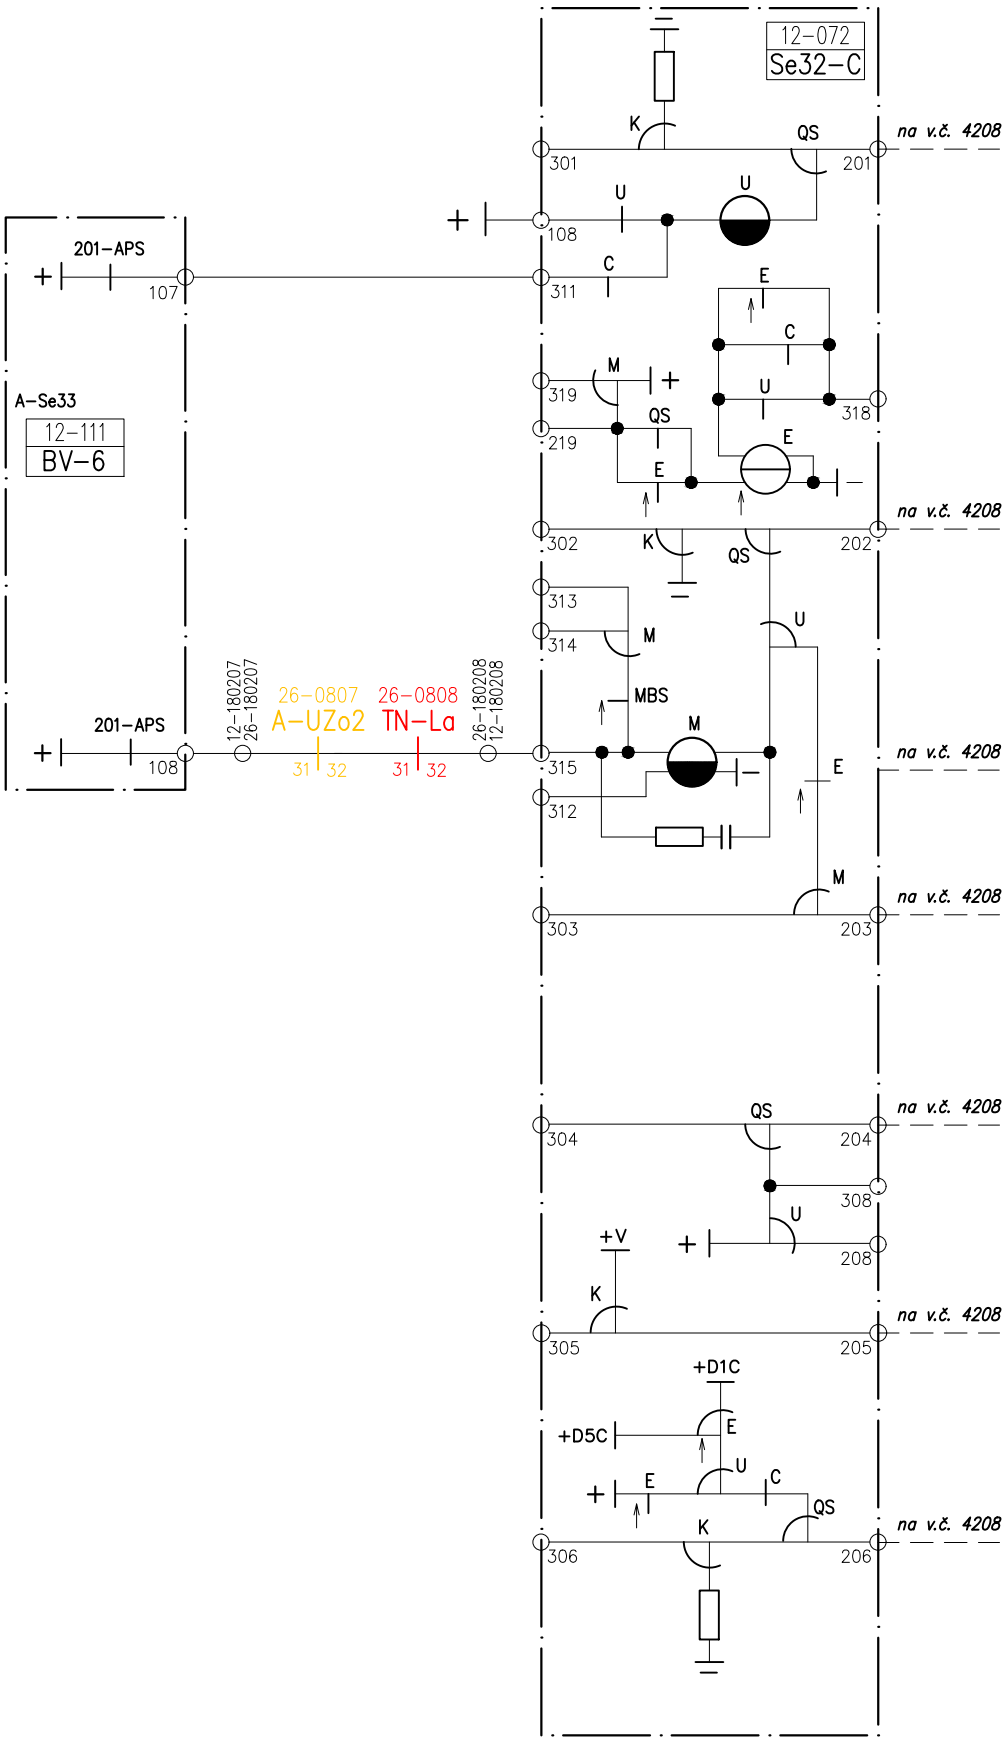

Odložení rozsvícení návěstidel Se33

AKCE: Úprava PZS P5258 a P5259 v ŽST H. Brod	ČÍSLO VÝKRESU:
VÝKRES: úprava v.č. 4208	8111

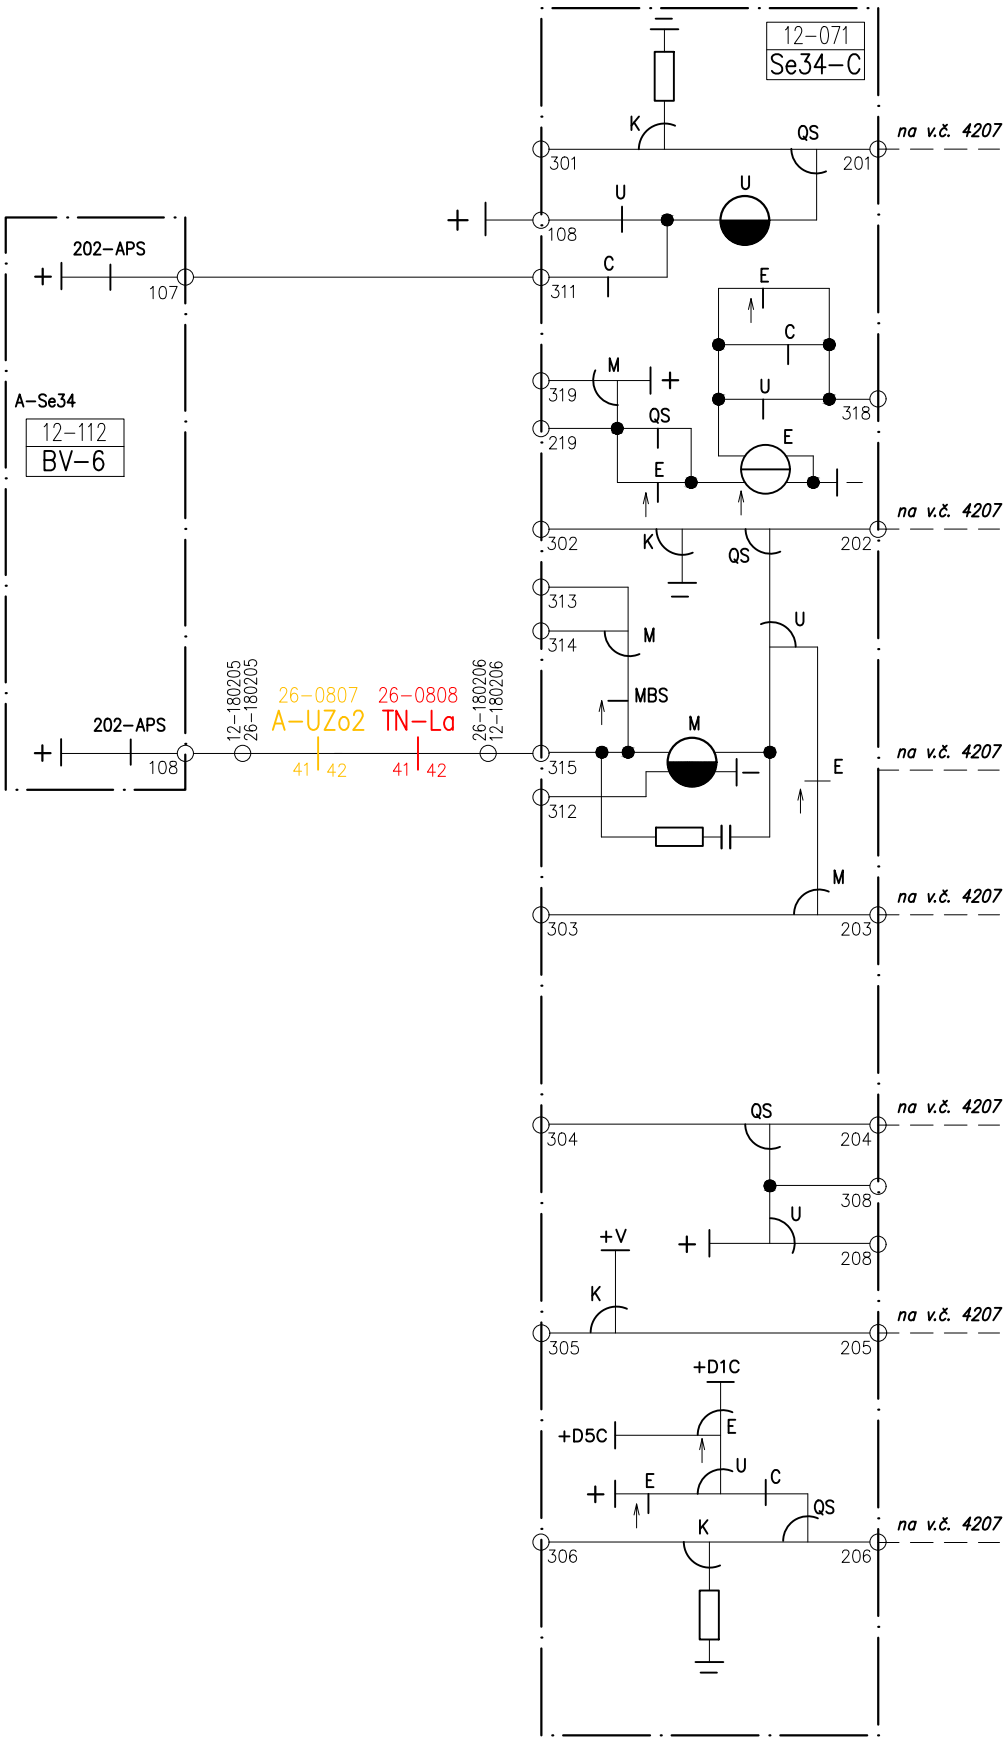

Odložení rozsvícení návěstidel Se34

AKCE: Úprava PZS P5258 a P5259 v ŽST H. Brod	ČÍSLO VÝKRESU:
VÝKRES: úprava v.č. 4207	8112

PB242

Sys1 Sys2 Vcc GND

k.č. 4305

E1 E2 E3 E4

Sys1 Sys2 Vcc GND

BSI K5-1123 PB242

BSI 004

ZEM

6zž

Sys1 Sys2 Vcc GND

A1 A2 A3 A4

LiYCY 4x0,5 (LAPP)

K5-181609 K5-181610 K5-181611 K5-181612 CMFM 12x0,75

49-181609 49-181610 49-181611 49-181612

LiYCY 4x0,5 (LAPP)

02d 02z 22d 22z

Sys1 Sys2 Vcc GND

PPN 49-0332 P50-2

IMC003 ABP002-2ST1 PB242

PB243

Sys1 Sys2 Vcc GND

k.č. 4305

E1 E2 E3 E4

Sys1 Sys2 Vcc GND

BSI K5-1223 PB243

BSI 004

ZEM

6zž

Sys1 Sys2 Vcc GND

A1 A2 A3 A4

LiYCY 4x0,5 (LAPP)

K5-181701 K5-181702 K5-181703 K5-181704 CMFM 12x0,75

49-181701 49-181702 49-181703 49-181704

LiYCY 4x0,5 (LAPP)

04d 04z 24d 24z

Sys1 Sys2 Vcc GND

PPN 49-0333 P50-3

IMC003 ABP002-2ST1 PB243

49-1008 1G/40V 95

49-1008 180/8W 97

49-1008 SPB242 81 82 83

2 3

49-1008 SPB242

-PN9

+PN9

49-100893 Ri1

49-100899 +

+PN9

konektor RJ45 na součástkově destičce 49-1008

NA V.Č. 58-06

ABP002-2

S2K

RJ45 - Ri Out PB242/J7 J7 SPB242

NA V.Č. 5649

RJ45 - Double Out PB242/J9 J9 FTP 242 PB242

NA V.Č. 5651

RJ45 - Double Out PB243/J12 J12 FTP 243 PB243

ACB119 ST6

SIC006 X9,X10

PPN 49-0331 P50-1

volno 30d

/obsazeno 32z /volno 30z

+volno 24d +/obsazeno 26z +/volno 24z nul.K1+ 14d nul.K2+ 18d

nul.K1- 14z nul.K2- 18z

K1+ V1+ K2+ V2+ K1- GN1 K2- GN2

49-1208 S2K-J

49-1101 S2K-P

49-1102 S2K-R

49-1101 S2K-P

49-1102 S2K-R

+PN9

-PN9

RDS - Oprava PZS P5258 22.6.2026

ELCAD-'HB-12ET'-PS 23-28-01/KOA,PN/5650 4.1.2016

AŽD PRAHA	Oprava KO v ŽST Havl. Brod 2. etapa AKCE:PS 23-28-01 Úprava zabezp. zařízení	5650
	VÝKRES: Zapojení kolejového úseku S2K	