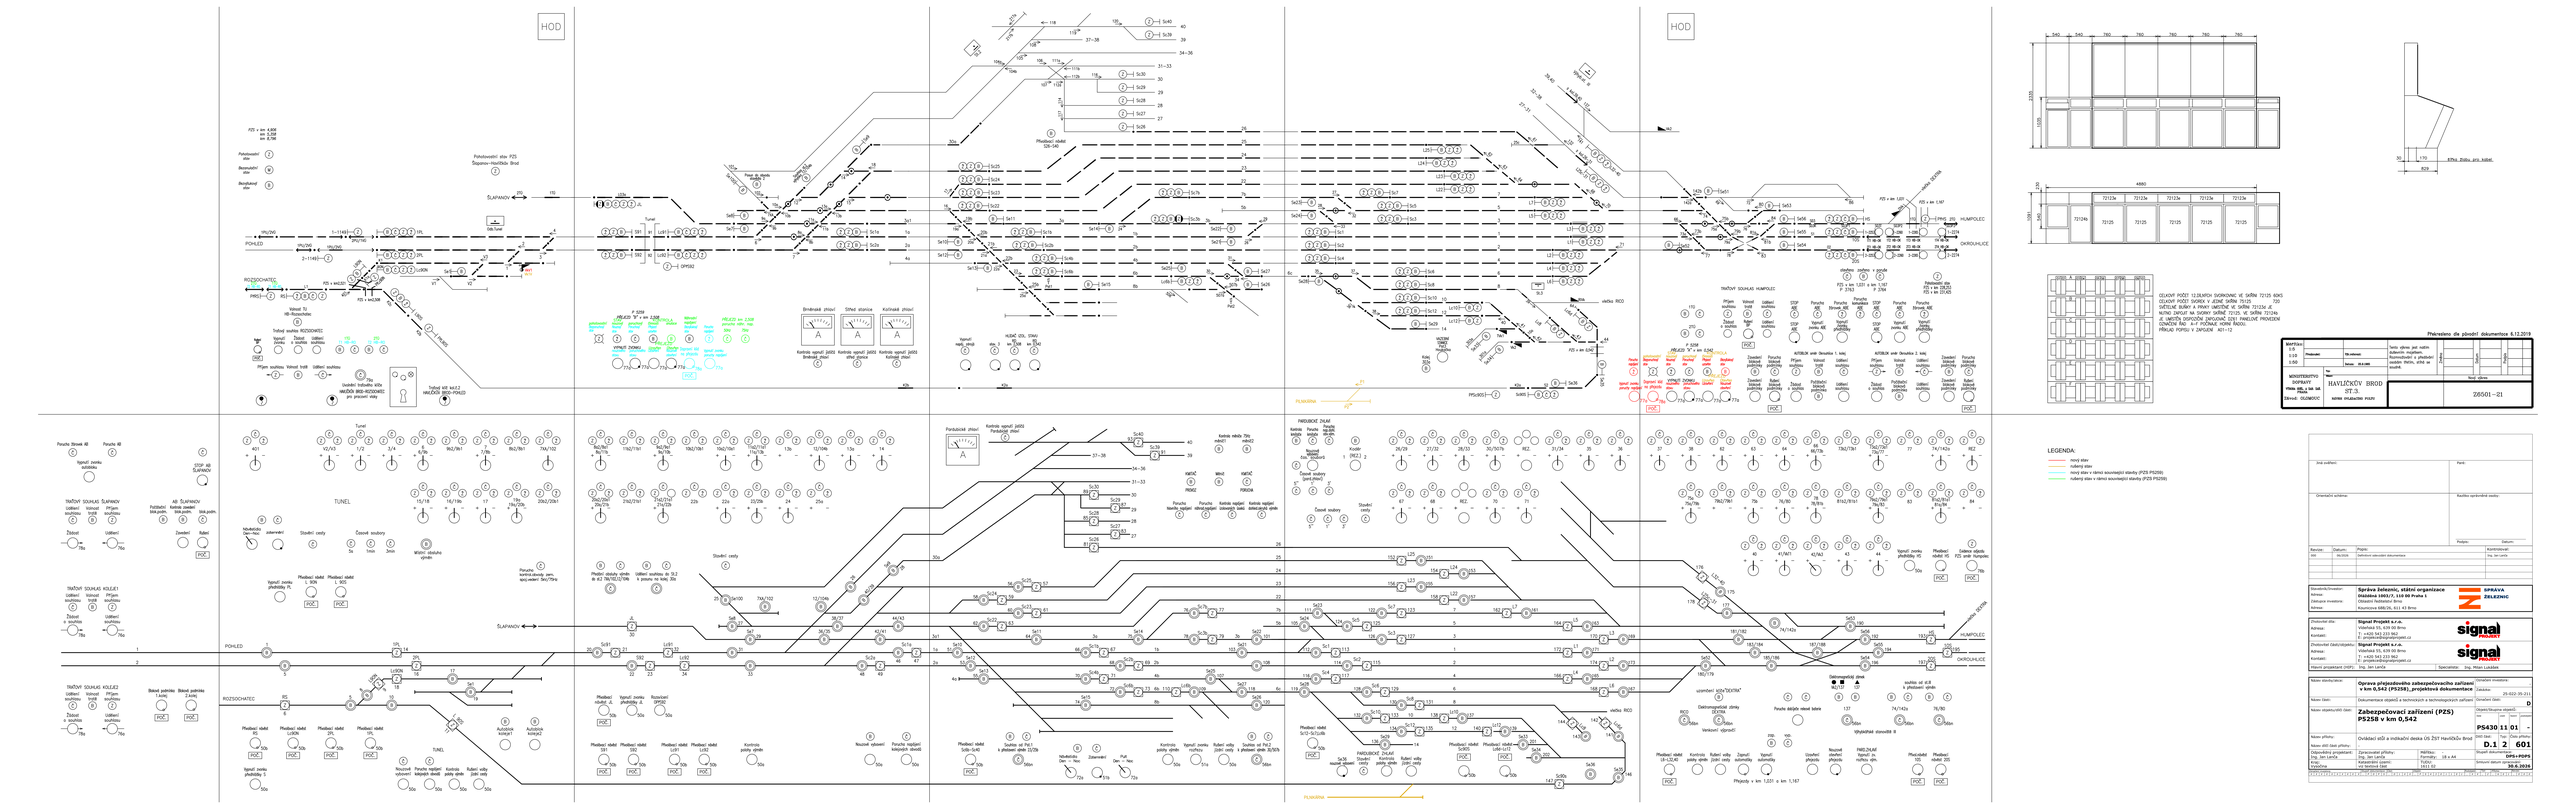


Přesnému dle pórobí dokumentace 6.12.2019

MĚŘÍTKO:							
1:5							
1:10	Předmět:		Tento výkres je nutno				
1:50		Na věrnost	doplnit a opravit				
1:100		Datum	podle skutečného				
		Podpis	stavu, před se				
		Razítko	stavbě.				
MONITORING SOFRAVIA	Měř.:						
Výkres: 0	Měř.:						
Obvod: OŘ/ZÁPAD							

HAVLÍČKŮV BROD
ZT 3
SEŘÍZ. STAVEBNÍHO VÝVRU

Z6501 –21

Jmé oružení:		Parié:	
Orientační schéma:		Kaužitko oprávněné osoby:	
		Podpis:	Datum:

Revize:	Datum:	Popis:	Kontrolovat:
001	06/2004	Definitivní zaměření dokumentace	Ing. Jan Lanža

Stavebník/Investor:	**Správa železnic, státní organizace**
Adresa:	**Dlážděná 1003/7, 110 00 Praha 1**
Zástupce investora:	**Oblastní správa Brno**
Adresa:	**Kounicova 688/26, 611 43 Brno**
Zhotovitel díla:	**Signal Projekt s.r.o.**
Adresa:	Vídeňská 51, 639 00 Brno
Kontakt:	T: +420 543 223 562 E: projekce@signalprojekt.cz
Zhotovitel části/objektu:	**Signal Projekt s.r.o.**
Adresa:	Vídeňská 51, 639 00 Brno
Kontakt:	T: +420 543 223 562 E: projekce@signalprojekt.cz
Hlavní projektant (HIP):	Ing. Jan Lanža — Specialista: Ing. Milan Lorenek

Název stavby/akce:	**Oprava přejezdového zabezpečovacího zařízení v km 0,542 (PS258)_projektová dokumentace**
Číslo stavby:	Číslo smlouvy objednatele a identifikace zařízení zhotovitele
Název části/objektu (SO):	**Zabezpečovací zařízení (PZS) PS258 v km 0,542**
Název přílohy:	Ovládací stůl a ovládací deska OS ZST Havlíčkův Brod
Název dílčí části přílohy:	

Zpracovatel projektant:	Zpracovatel přílohy:	Měřítko:	1:1
Ing. Jan Lanža	Ing. Jan Lanža	Formáty:	18 x A4
Kontrolovat:	Kontrolovat:	Počet listů:	1
Kontrolovat:	Kontrolovat:	Počet listů:	1

Číslo:	Typ:	Číslo přílohy:	Číslo dílčí části:	Revize:
PS430 11 01	-			-
D.1 2 601				

Stupeň:	DPS+PDPS
Datum:	Smluvní datum dokončení:
	30.6.2026