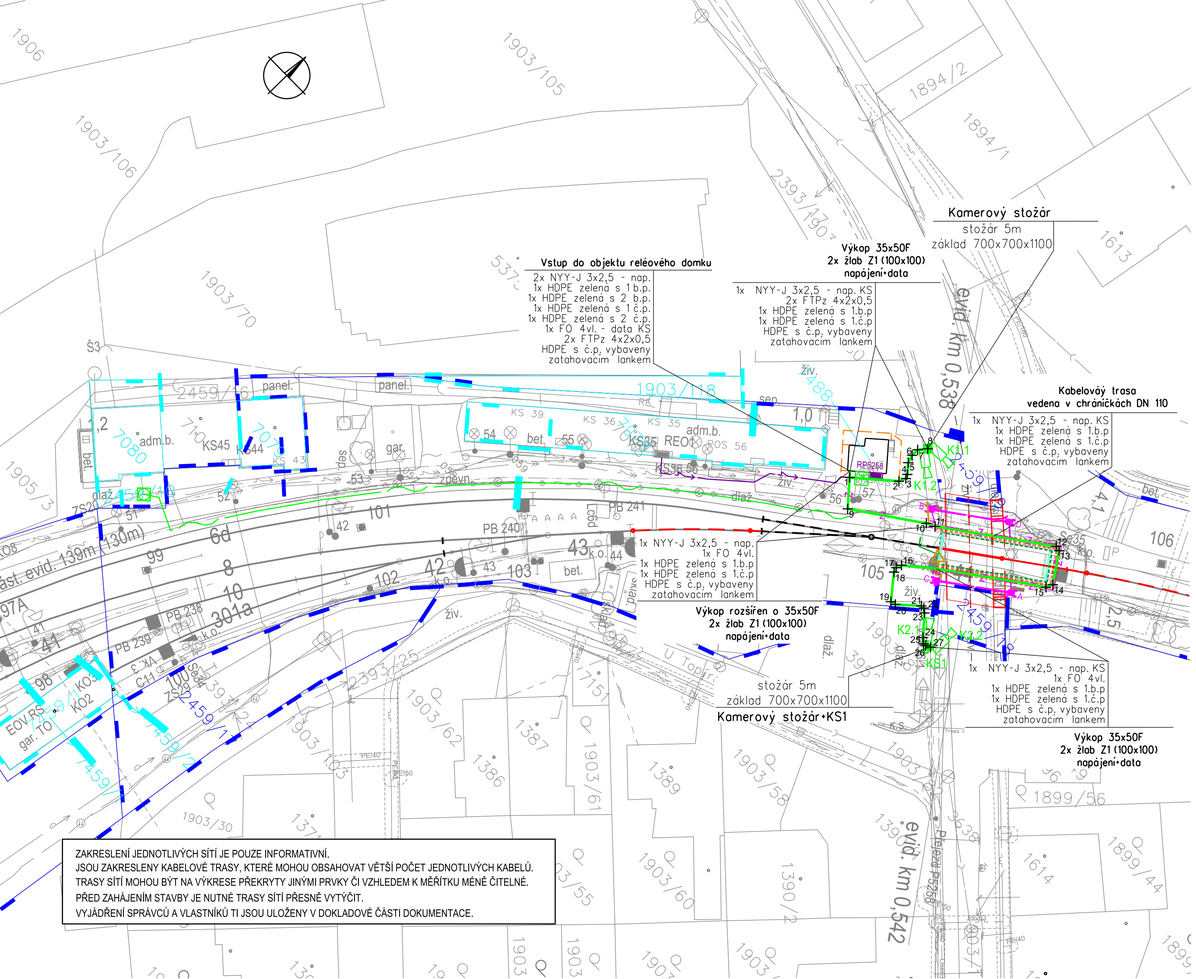


LEGENDA:

NAVRŽENÝ STAV

- Kabely a zařízení navrhované v rámci tohoto sdělovacího PS
- Zabezpečovací kabely a zařízení
- Kabely NN
- Uzemnění
- Koleje

Ostatní prvky:

- Stávající zaměření
- Hranice pozemků
- Hranice pozemků Správy železnic s.o,
- Hranice pozemků ČD a.s,
- Hranice KÚ

Stávající technická infrastruktura :

- VAK - kanalizace jednotná
- VAK - kanalizace splašková
- VAK - vodovod
- GasNet - NTL
- GasNet - ochranné pásmo
- CETIN - zaměřené vnitřní sítě optické
- CETIN - zaměřené vnitřní sítě metalické
- CETIN - nezaměřená poloha metalické
- CETIN - nadzemní vedení metalické
- CETIN - sítě NN
- CETIN - neprovozované sítě
- CETIN - chráničky
- Kraj Vysočina, ROWANET - optika
- Neznámý vlastník - NN
- TS HB, Veřejné osvětlení
- ČEZ, NN podzemní

Stávající sítě drážní :

- SŽ SSZT
- ČD-T,SŽ - HDPE, 3XN
- ČD-T, SŽT
- Cráničky
- SŽ SEE, NN
- SŽ SEE, VN
- ČDT, ochranné úseky, ochr. linie
- SŽ HB - kanál
- SPS - kanalizace
- SPS - vodovod
- ST - trativod
- ČDT - TOK, DOK

SEZNAM SOUŘADNIC VYTYČOVANÝCH BODŮ

STAVBA: **Oprava přejezdového zabezpečovacího zařízení v km 0,542 (P5258)**

Souřadnicový systém S-JTSK, Výškový systém Bpv

Předčíslí	Číslo bodu	Y [m]	X [m]	Výška [m]	POZNÁMKA
		PS580.00.01			
5301101	1	666445,738	1107392,520	-	Kab. trasa, odbočení z hl. trasy
5301101	2	666440,118	1107387,589	-	Kab. trasa
5301101	3	666439,677	1107386,561	-	Kab. trasa
5301101	4	666439,955	1107385,962	-	Kab. trasa
5301101	5	666441,136	1107384,628	-	Kab. trasa
5301101	6	666441,528	1107383,425	-	Kab. trasa
5301101	7	666441,536	1107382,238	-	Kab. trasa
5301101	8	666440,574	1107381,048	-	Betonový základ, kamerový stožár
5301101	9	666442,562	1107396,050	-	Kab. trasa, odbočení z hl. trasy
5301101	10	666432,662	1107389,090	-	Kab. trasa
5301101	11	666431,421	1107388,462	-	Kab. trasa
5301101	12	666416,422	1107377,506	-	Kab. trasa
5301101	13	666415,657	1107377,659	-	Kab. trasa
5301101	14	666412,651	1107381,925	-	Kab. trasa
5301101	15	666413,094	1107382,945	-	Kab. trasa
5301101	16	666430,772	1107396,200	-	Kab. trasa
5301101	17	666431,063	1107397,041	-	Kab. trasa
5301101	18	666430,827	1107397,743	-	Kab. trasa
5301101	19	666427,947	1107401,216	-	Kab. trasa
5301101	20	666427,196	1107401,027	-	Kab. trasa
5301101	21	666424,277	1107398,366	-	Kab. trasa
5301101	22	666423,791	1107398,324	-	Kab. trasa
5301101	23	666423,186	1107398,779	-	Kab. trasa
5301101	24	666420,683	1107401,548	-	Kab. trasa
5301101	25	666419,965	1107402,141	-	Kab. trasa
5301101	26	666419,547	1107402,084	-	Kab. trasa
5301101	27	666418,866	1107401,753	-	Betonový základ, kamerový stožár

Kabelová trasa v hlavní trase viz vytyčovací body PS590.11.01

Jiná ověření:

Paré:

Orientační schéma:

Razítko oprávněné osoby:

Podpis: Datum:

Revize:	Datum:	Popis:	Kontrolval:
000	06/2026	Definitivní odevzdání dokumentace	Ing. Jan Lanča

Stavebník/Investor: **Správa železnic, státní organizace**
Adresa: **Dlážděná 1003/7, 110 00 Praha 1**
Zástupce investora: **Oblastní ředitelství Brno**
Adresa: **Ke Štvanici 656/3, 186 00 Praha 8**

SPRÁVA ŽELEZNIC

Zhotovitel díla: **Signal Projekt s.r.o.**
Adresa: Vídeňská 55, 639 00 Brno
Kontakt: T: +420 543 233 962
E: projekce@signalprojekt.cz

Zhotovitel části/objektu: **Signal Projekt s.r.o.**
Adresa: Vídeňská 55, 639 00 Brno
Kontakt: T: +420 543 233 962
E: projekce@signalprojekt.cz

Hlavní projektant (HIP): **Ing. Jan Lanča** Specialista: **Ing. Pavel Gajdečka**

Název stavby/akce:	**Oprava přejezdového zabezpečovacího zařízení v km 0,542 (P5258)**	Označení investora: **-** Zakázka: **25-022-35-211**
Název části:	Dokumentace objektů a technických a technologických zařízení	Označení části: **D**
Název objektu/dílčí části:	**Kamerový systém na přejezdu P5258**	Objekt/Skupina objektů: řada **PS530** úsek **11** řazení **01** podobjekt **-**
Název přílohy: Polohopis Název dílčí části přílohy: -		Dílčí část: **D.1** Typ: **2** Číslo přílohy: **001**
Odpovědný projektant: Jiří Němec	Zpracovatel přílohy: Jiří Němec	Měřítko: 1:500 Formáty: 4 x A4
Kraj: Vysočina	Katastrální území: víz textová část	TUDU: 1611 02
		Stupeň dokumentace: **DPS+PDPS**
		Smluvní datum zpracování: **30.6.2026**

Označení investora: X X X X X X X X X X – Stupeň dokumentace: D U S P – Část: D I X X – Objekt: P S 5 3 0 1 1 0 1 – Podobjekt: Typ: Příloha: – Revize: 0 0 0 -