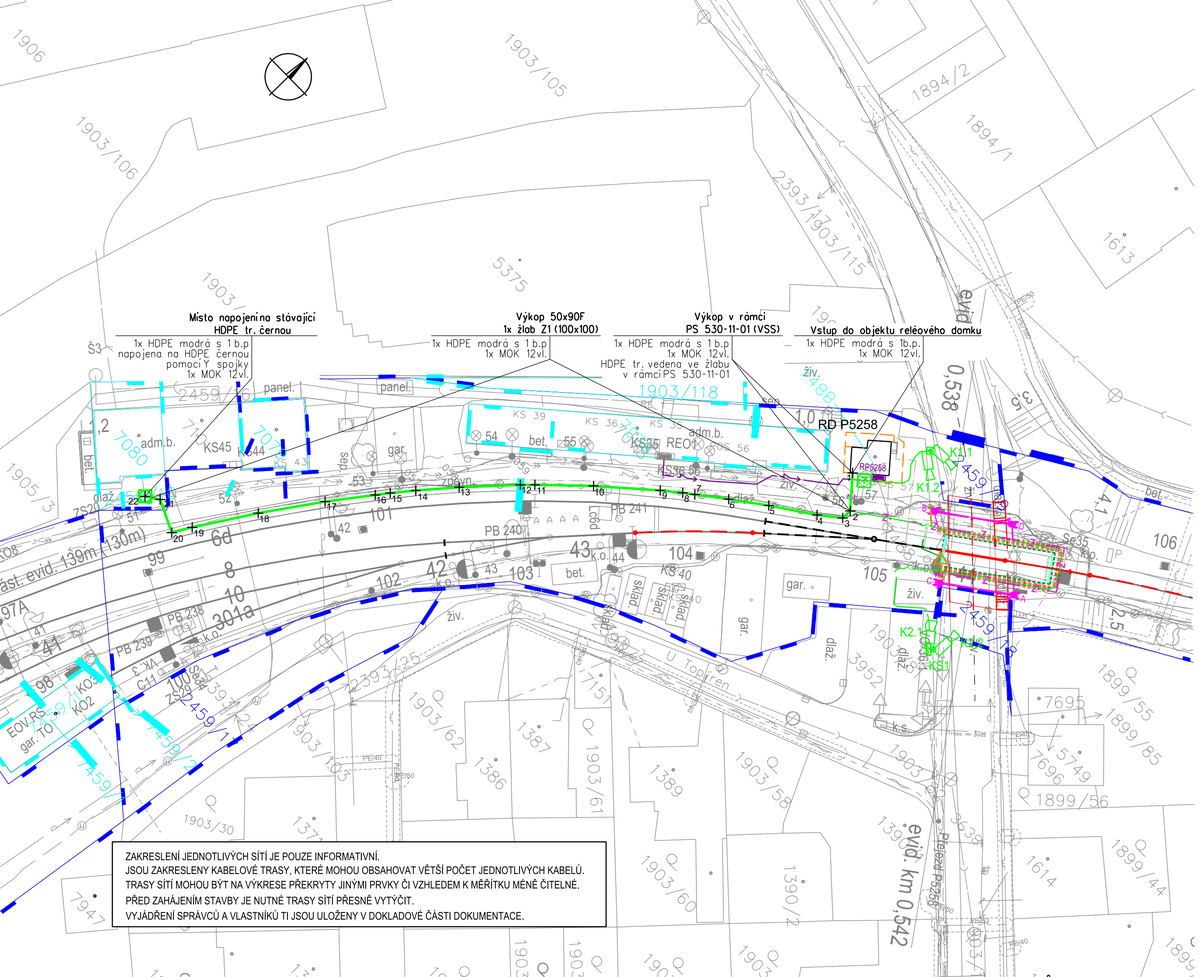


LEGENDA:

NAVRŽENÝ STAV

- Kabely a zařízení navrhované v rámci tohoto sdělovacího PS
- Zabezpečovací kabely a zařízení
- Kabely NN
- Uzemnění
- Koleje
- Rušené zařízení

Ostatní prvky:

- Stávající zaměření
- Hranice pozemků
- Hranice pozemků Správy železnic s.o,
- Hranice pozemků ČD a.s,
- Hranice KÚ

Stávající technická infrastruktura :

- VAK - kanalizace jednotná
- VAK - kanalizace splašková
- VAK - vodovod
- GasNet - NTL
- GasNet - ochranné pásmo
- CETIN - zaměřené vnitřní sítě optické
- CETIN - zaměřené vnitřní sítě metalické
- CETIN - nezaměřená poloha metalické
- CETIN - nadzemní vedení metalické
- CETIN - sítě NN
- CETIN - neprovozované sítě
- CETIN - chráničky
- Kraj Vysočina, ROWANET - optika
- Neznámý vlastník - NN
- TS HB, Veřejné osvětlení
- ČEZ, NN podzemní

Stávající sítě drážní :

- SŽ SSZT
- ČD-T,SŽ - HDPE, 3XN
- ČD-T, SŽT
- Cráničky
- SŽ SEE, NN
- SŽ SEE, VN
- ČDT, ochranné úseky, ochr. linie
- SŽ HB - kanál
- SPS - kanalizace
- SPS - vodovod
- ST - trativod
- ČDT - TOK, DOK

SEZNAM SOUŘADNIC VYTÝČOVANÝCH BODŮ

STAVBA: **Oprava přejezdového zabezpečovacího zařízení v km 0,542 (P5258)**

Souřadnicový systém S-JTSK, Výškový systém Bpv

Předčíslí	Číslo bodu	Y [m]	X [m]	Výška [m]	POZNÁMKA
			PS590.11.01		
5901101	1	666446,399	1107391,785	-	Kab. trasa, vstup do RD
5901101	2	666442,562	1107396,050	-	Kab. trasa
5901101	3	666442,598	1107397,601	-	Kab. trasa
5901101	4	666445,639	1107400,054	-	Kab. trasa
5901101	5	666451,755	1107404,256	-	Kab. trasa
5901101	6	666456,668	1107407,898	-	Kab. trasa
5901101	7	666460,752	1107411,063	-	Kab. trasa
5901101	8	666462,204	1107412,186	-	Kab. trasa
5901101	9	666464,847	1107414,361	-	Kab. trasa
5901101	10	666472,371	1107421,063	-	Kab. trasa
5901101	11	666478,697	1107427,270	-	Kab. trasa
5901101	12	666480,218	1107428,836	-	Kab. trasa
5901101	13	666486,423	1107435,687	-	Kab. trasa
5901101	14	666490,659	1107440,701	-	Kab. trasa
5901101	15	666493,090	1107443,720	-	Kab. trasa
5901101	16	666494,461	1107445,545	-	Kab. trasa
5901101	17	666499,049	1107451,648	-	Kab. trasa
5901101	18	666504,865	1107460,069	-	Kab. trasa
5901101	19	666510,305	1107468,690	-	Kab. Trasa
5901101	20	666511,895	1107471,453	-	Kab. trasa
5901101	21	666516,693	1107469,200	-	Kab. trasa
5901101	22	666518,623	1107470,493	-	Kab. trasa (HDPE dělená Y spojka)

Jiná ověření:

Paré:

Orientační schéma:

Razítko oprávněné osoby:

Podpis: Datum:

Revize:	Datum:	Popis:	Kontroloval:
000	06/2026	Definitivní odevzdání dokumentace	Ing. Jan Lanča

Stavebník/Investor:
Adresa:
Zástupce investora:
Adresa:

Správa železnic, státní organizace
Dlážděná 1003/7, 110 00 Praha 1
Ke Štvanici 656/3, 186 00 Praha 8

SPRÁVA ŽELEZNIC

Zhotovitel díla:
Adresa:
Kontakt:

Signal Projekt s.r.o.
Vídeňská 55, 639 00 Brno
T: +420 543 233 962
E: projekce@slgnalprojekt.cz

Zhotovitel části/objektu:
Adresa:
Kontakt:

Signal Projekt s.r.o.
Vídeňská 55, 639 00 Brno
T: +420 543 233 962
E: projekce@slgnalprojekt.cz

Hlavní projektant (HIP): **Ing. Jan Lanča** Specialista: **Ing. Pavel Gajdečka**

Název stavby/akce:	**Oprava přejezdového zabezpečovacího zařízení v km 0,542 (P5258)**		Označení investora: **-**
			Zakázka: **25-022-35-211**
Název části:	Dokumentace objektů a technických a technologických zařízení		Označení části: **D**
Název objektu/dílčí části:	**Úprava a doplnění kabelizace**		Objekt/Skupina objektů: Řada **PS590** Úsek **11** řazení **01** podobjekt **-**
Název přílohy: Název dílčí části přílohy:	Polohopis -		Dílčí část: **D.1** Typ: **2** Číslo přílohy: **001**
Odpovědný projektant: Aleš Folta	Zpracovatel přílohy: Aleš Folta	Měřítko: 1:500 Formáty: 4 x A4	Stupeň dokumentace: **DPS+PDPS**
Kraj: Vysočina	Katastrální území: viz textová část	TUDU: 1611 02	Smluvní datum zpracování: **30.6.2026**

Označení investora:	Stupeň dokumentace:	Část:	Objekt:	Podobjekt:	Typ:	Příloha:	Revize:
X X X X X X X X X	– D U S P –	D I X X –	P S S 9 0 1 1 0 1	– X X	– 2	– 0 0 1	– 0 0 0