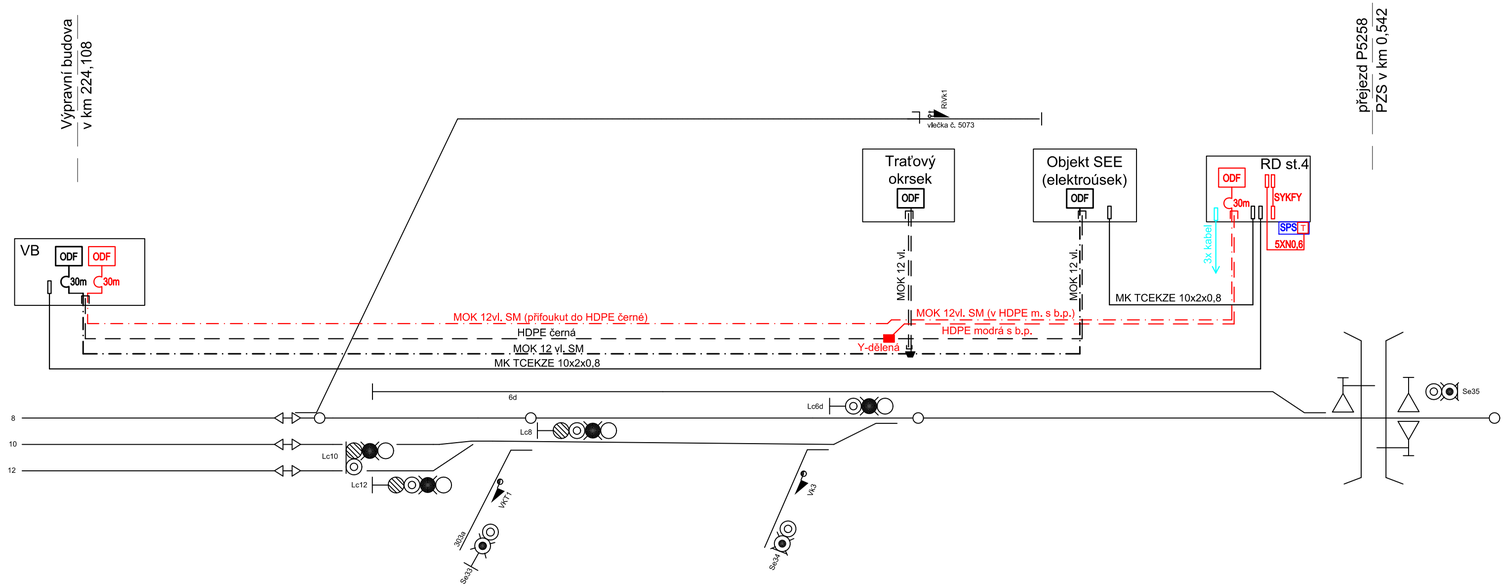


LEGENDA:

- Zařízení a kabely dodávané v rámci tohoto PS
- Zařízení a kabely rušené v rámci tohoto PS (neprovozované kabely - neidentifikováné)
- Stávající zařízení a kabely

VB	Výpravní budova
RD	Reléový domek
T	Venkovní telefonní objekt ve společné přístrojové skříni
	Vyvedení trubky HDPE (koncovka)
	Výpichová spojka optického kabelu
	Spojka HDPE (odbočná Y-dělená)
	kabelový závěr metalického kabelu (stávající ZAU20/ ZAU40, u nového kabelu zářezová svorkovnice rozpojovací/spojovací)

Jiná ověření:

Paré:

Orientační schéma:

Razítko oprávněné osoby:

Podpis: Datum:

Revize:	Datum:	Popis:	Kontroloval:
000	06/2026	Definitivní odevzdání dokumentace	Ing. Jan Lanča

Stavebník/Investor:	**Správa železnic, státní organizace**
Adresa:	**Dlážděná 1003/7, 110 00 Praha 1**
Zástupce investora:	Stavební správa západ
Adresa:	Ke Štvanici 656/3, 186 00 Praha 8

Zhotovitel díla:	**Signal Projekt s.r.o.**
Adresa:	Vídeňská 55, 639 00 Brno
Kontakt:	T: +420 543 233 962 E: projekce@signalprojekt.cz
Zhotovitel části/objektu:	**Signal Projekt s.r.o.**
Adresa:	Vídeňská 55, 639 00 Brno
Kontakt:	T: +420 543 233 962 E: projekce@signalprojekt.cz
Hlavní projektant (HIP):	Ing. Jan Lanča
Specialista:	Ing. Pavel Gajdečka

Název stavby/akce:	**Oprava přejezdového zabezpečovacího zařízení v km 0,542 (P5258)**	Označení investora:	-
		Zakázka:	25-022-35-211
Název části:	Dokumentace objektů a technických a technologických zařízení	Označení části:	**D**
Název objektu/dílčí části:	**Úprava a doplnění kabelizace**	Objekt/Skupina objektů:	

řada	úsek	řazení	podobjekt
PS590	**11**	**01**	**-**

Název přílohy:	Schéma úprav a doplnění kabelizace	Dílčí část:	Typ:	Číslo přílohy:
Název dílčí části přílohy:	-	**D.1**	**2**	**003**

Odpovědný projektant: Aleš Folta	Zpracovatel přílohy: Aleš Folta	Měřítko: -	Stupeň dokumentace: **DPS+PDPS**
Kraj: Vysočina	Katastrální území: viz textová část	Formáty: 4 x A4	Smluvní datum zpracování: **30.6.2026**
		TUDU: 1611 02	

Označení investora:	Stupeň dokumentace:	Část:	Objekt:	Podobjekt:	Typ:	Příloha:	Revize:
X X X X X X X X X	_ D U S P	_ D I X X	_ P S 5 9 0 1 1 0 1	_ X X	_ 2	_ 0 0 3	_ 0 0 0