


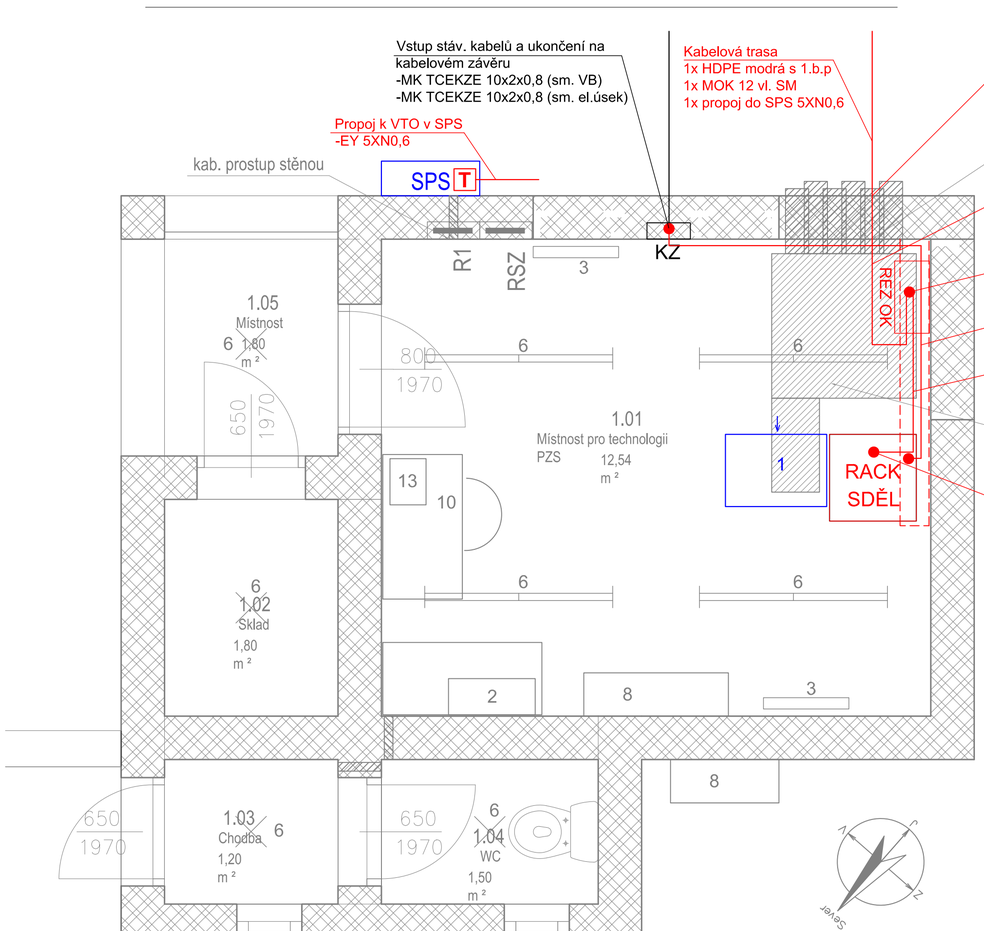

LEGENDA:

	Zařízení dodaná v rámci jiného PS/SO
	Zařízení dodaná v rámci tohoto PS
1	skříň PZS
2	baterie na podstavci, nad ní dobíječ s rozvaděčem baterie
3	přímotop nástěnný
4	vypínač osvětlení
5	zásuvka
6	osvětlovací těleso, svítidlo, nouzové svítidlo
7	termostat
8	klimatizace podstropní a venkovní jednotka
9	tlačítko pro nouzové vypnutí a indikaci
10	stůl s židlí a skříňkou na dokumentaci
11	rozvaděč tech. objektu, zab. zařízení a sděl. zař.
12	dveřní kontakt
13	skříň na dokumentaci

Jiná ověření:

Paré:

Orientační schéma:

Razítko oprávněné osoby:

Podpis: Datum:

Revize:	Datum:	Popis:	Kontroloval:
000	06/2026	Definitivní odevzdání dokumentace	Ing. Jan Lanča

Stavebník/Investor:
Adresa:
Zástupce investora:
Adresa:

Správa železnic, státní organizace
Dlážděná 1003/7, 110 00 Praha 1
Oblastní ředitelství Brno
Ke Štvanici 656/3, 186 00 Praha 8

SPRÁVA ŽELEZNIC

Zhotovitel díla: **Signal Projekt s.r.o.**
Adresa: Vídeňská 55, 639 00 Brno
Kontakt: T: +420 543 233 962
E: projekce@signalprojekt.cz

Zhotovitel části/objektu: **Signal Projekt s.r.o.**
Adresa: Vídeňská 55, 639 00 Brno
Kontakt: T: +420 543 233 962
E: projekce@signalprojekt.cz

Hlavní projektant (HIP): Ing. Jan Lanča
Specialista: Ing. Pavel Gajdečka

Název stavby/akce:	**Oprava přejezdového zabezpečovacího zařízení v km 0,542 (P5258)**	Označení investora:	-
		Zakázka:	25-022-35-211
Název části:	Dokumentace objektů a technických a technologických zařízení	Označení části:	**D**
Název objektu/dílčí části:	**Úprava a doplnění kabelizace**	Objekt/Skupina objektů: řada / úsek / řazení / podobjekt	**PS590 11 01 -**
Název přílohy:	RD u přejezdu P5258, umístění zařízení	Dílčí část:	**D.1**
Název dílčí části přílohy:	-	Typ:	**2**
		Číslo přílohy:	**007**
Odpovědný projektant: Aleš Folta	Zpracovatel přílohy: Aleš Folta	Měřítko: 1:100 Formáty: 4 x A4	Stupeň dokumentace: **DPS+PDPS**
Kraj: Vysočina	Katastrální území: viz textová část	TUDU: 1611 02	Smluvní datum zpracování: **30.6.2026**

Označení investora:	Stupeň dokumentace:	Část:	Objekt:	Podobjekt:	Typ:	Příloha:	Revize:
X X X X X X X X X	_ D U S P	_ D 1 X X	_ P S 5 9 0 1 1 0 1	_ X X	_ 2	_ 0 0 7	_ 0 0 0