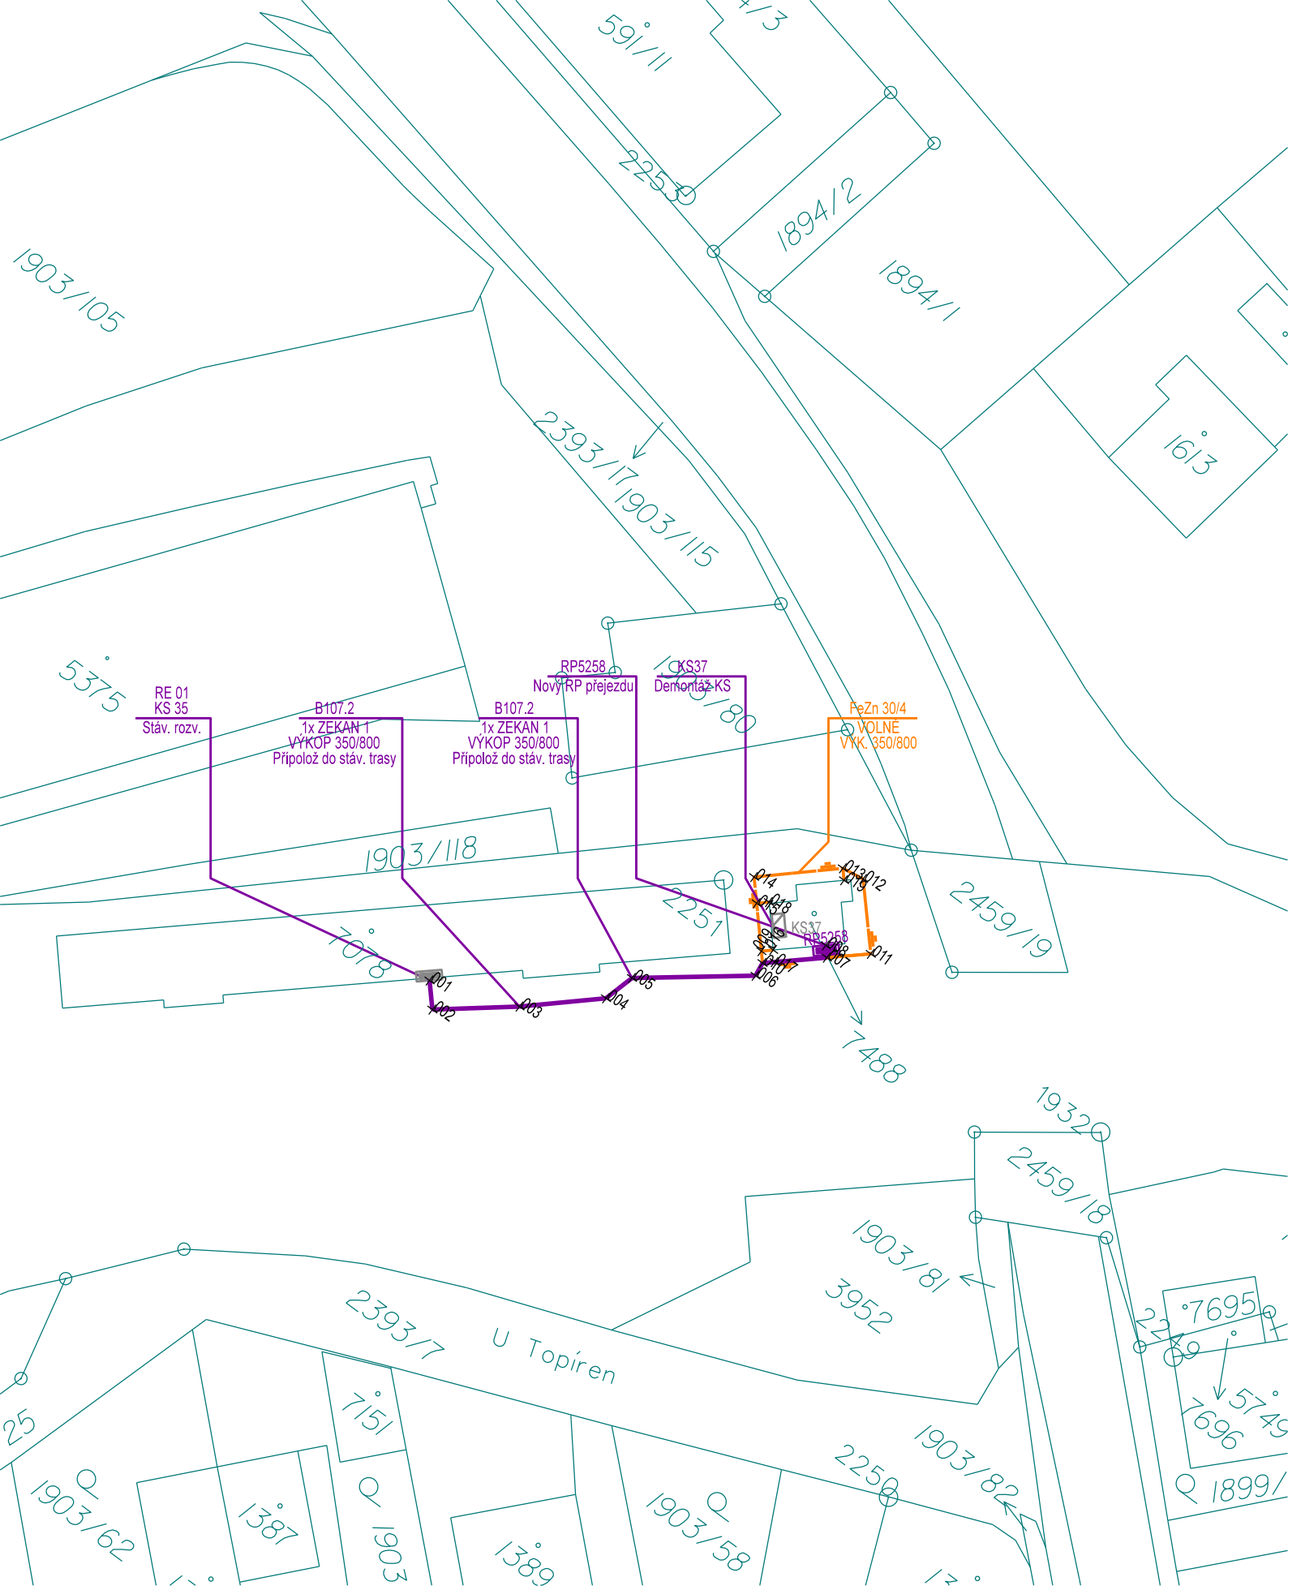


Nové zařízení:

- SO 340-11-01 - Trasa NN
- SO 340-11-01 - Uzemnění - FeZn 30/4
- SO 340-11-01 - Rozvaděče NN, Kabelové skříně

Ostatní

- Katastrální mapa

Poznámka:

PRO VYTYČENÍ BUDE POUŽITA PLATNÁ VYTYČOVACÍ SÍŤ STAVBY.
PŘESNOST VYTYČENÍ DLE ČSN 730420-1 A 730420-2.

Jiná ověření:

Paré:

Orientační schéma:

Razítko oprávněné osoby:

Podpis: Datum:

Revize:	Datum:	Popis:	Kontroloval:
000	06/2026	Definitivní odevzdání dokumentace	Ing. Jan Lanča

Stavebník/Investor:	**Správa železnic, státní organizace**
Adresa:	**Dlážděná 1003/7, 110 00 Praha 1**
Zástupce investora:	**Oblastní ředitelství Brno**
Adresa:	**Kounicova 688/26, 611 43 Brno**

SPRÁVA ŽELEZNIC

Zhotovitel díla:	**Signal Projekt s.r.o.**
Adresa:	Vídeňská 55, 639 00 Brno
Kontakt:	T: +420 543 233 962 E: projekce@signalprojekt.cz
Zhotovitel části/objektu:	**Signal Projekt s.r.o.**
Adresa:	Vídeňská 55, 639 00 Brno
Kontakt:	T: +420 543 233 962 E: projekce@signalprojekt.cz
Hlavní projektant (HIP):	**Ing. Jan Lanča**
Specialista:	**Ing. Marek Vývoda**

signal PROJEKT

Název stavby/akce:	**Oprava přejezdového zabezpečovacího zařízení v km 0,542 (P5258)_projektová dokumentace**	Označení investora:	**-**
		Zakázka:	**25-022-35-211**
Název části:	Rozvody VN, NN, osvětlení a dálkové ovládání odpojovačů	Označení části:	**D.2.3.06**
Název objektu/dílčí části:	**Přípojka napájení NN P5258 v km 0,542**	Objekt/Skupina objektů:	řada: **SO340** úsek: **11** řazení: **01** podobjekt: **-**
Název přílohy:	Vytyčovací výkres	Dílčí část: **D.1**	Typ: **2** Číslo přílohy: **102**
Název dílčí části přílohy:	-		
Odpovědný projektant: Ing. Marek Vývoda	Zpracovatel přílohy: Ing. Robin Kolařík	Měřítko: 1:500 Formáty: 2 x A4	Stupeň dokumentace: **DPS+PDPS**
Kraj: Vysočina	Katastrální území: viz textová část	TUDU: 1611 02	Smluvní datum zpracování: **30.6.2026**

Označení investora:	Stupeň dokumentace:	Část:	Objekt:	Podobjekt:	Typ:	Příloha:	Revize:
X X X X X X X X X X	– P D P S	– D 2 3 6	– S O 3 4 0 1 1 0 1	– X X	– 2	– 1 0 2	– 0 0 0