Signal Projekt s.r.o.
28. října 165
Ostrava 709 00
Ing. Pavla Böhmová

VÁŠ DOPIS:	NAŠE ZNAČKA:	VYŘIZUJE:	V HAVLÍČKOVĚ BRODĚ DNE:
		Bolech Michal mbolech@tshb.cz 737 240 878	27.4.2026

Věc: vyjádření správce veřejného osvětlení k PD
„Oprava přejezdového zabezpečovacího zařízení v km 0,542 (P5258)“

K předložené dokumentaci nemají T.S. H. Brod námitek při dodržení těchto podmínek:

1) V zájmovém území se nachází kabely veřejného osvětlení. Před prováděním zemních prací písemně požádejte TSHB o přesné vytyčení.
2) Před zásahem do stávajících rozvodů VO. dát na vědomí správci tel. 737 240 878

Technické služby
Havlíčkův Brod
veřejné osvětlení
Reynkova 2886
580 01 Havlíčkův Brod
IČO: 701 88 041 DIČ: CZ70188041


mistr střediska komunikací a VO
Michal Bolech
Technické služby Havlíčkův Brod
Reynkova 2886, Havl. Brod
tel. 737 240 878, e-mail: mbolech@tshb.cz

Vyjádření TS Havl. Brod

V zájmovém prostoru se NACHÁZEJÍ
.....
kabely veřejného osvětlení.
Informativně zakresleno.
Před započetím výkopových prací
písemně požádejte TS o přesné
vytyčení kabelů.

Technické služby
Havlíčkův Brod
veřejné osvětlení
Revnkova 2887
580 01 Havlíčkův Brod
IČO: 701 88 041 DIČ: CZ70188041

27. 4. 2026
Michal Bolech

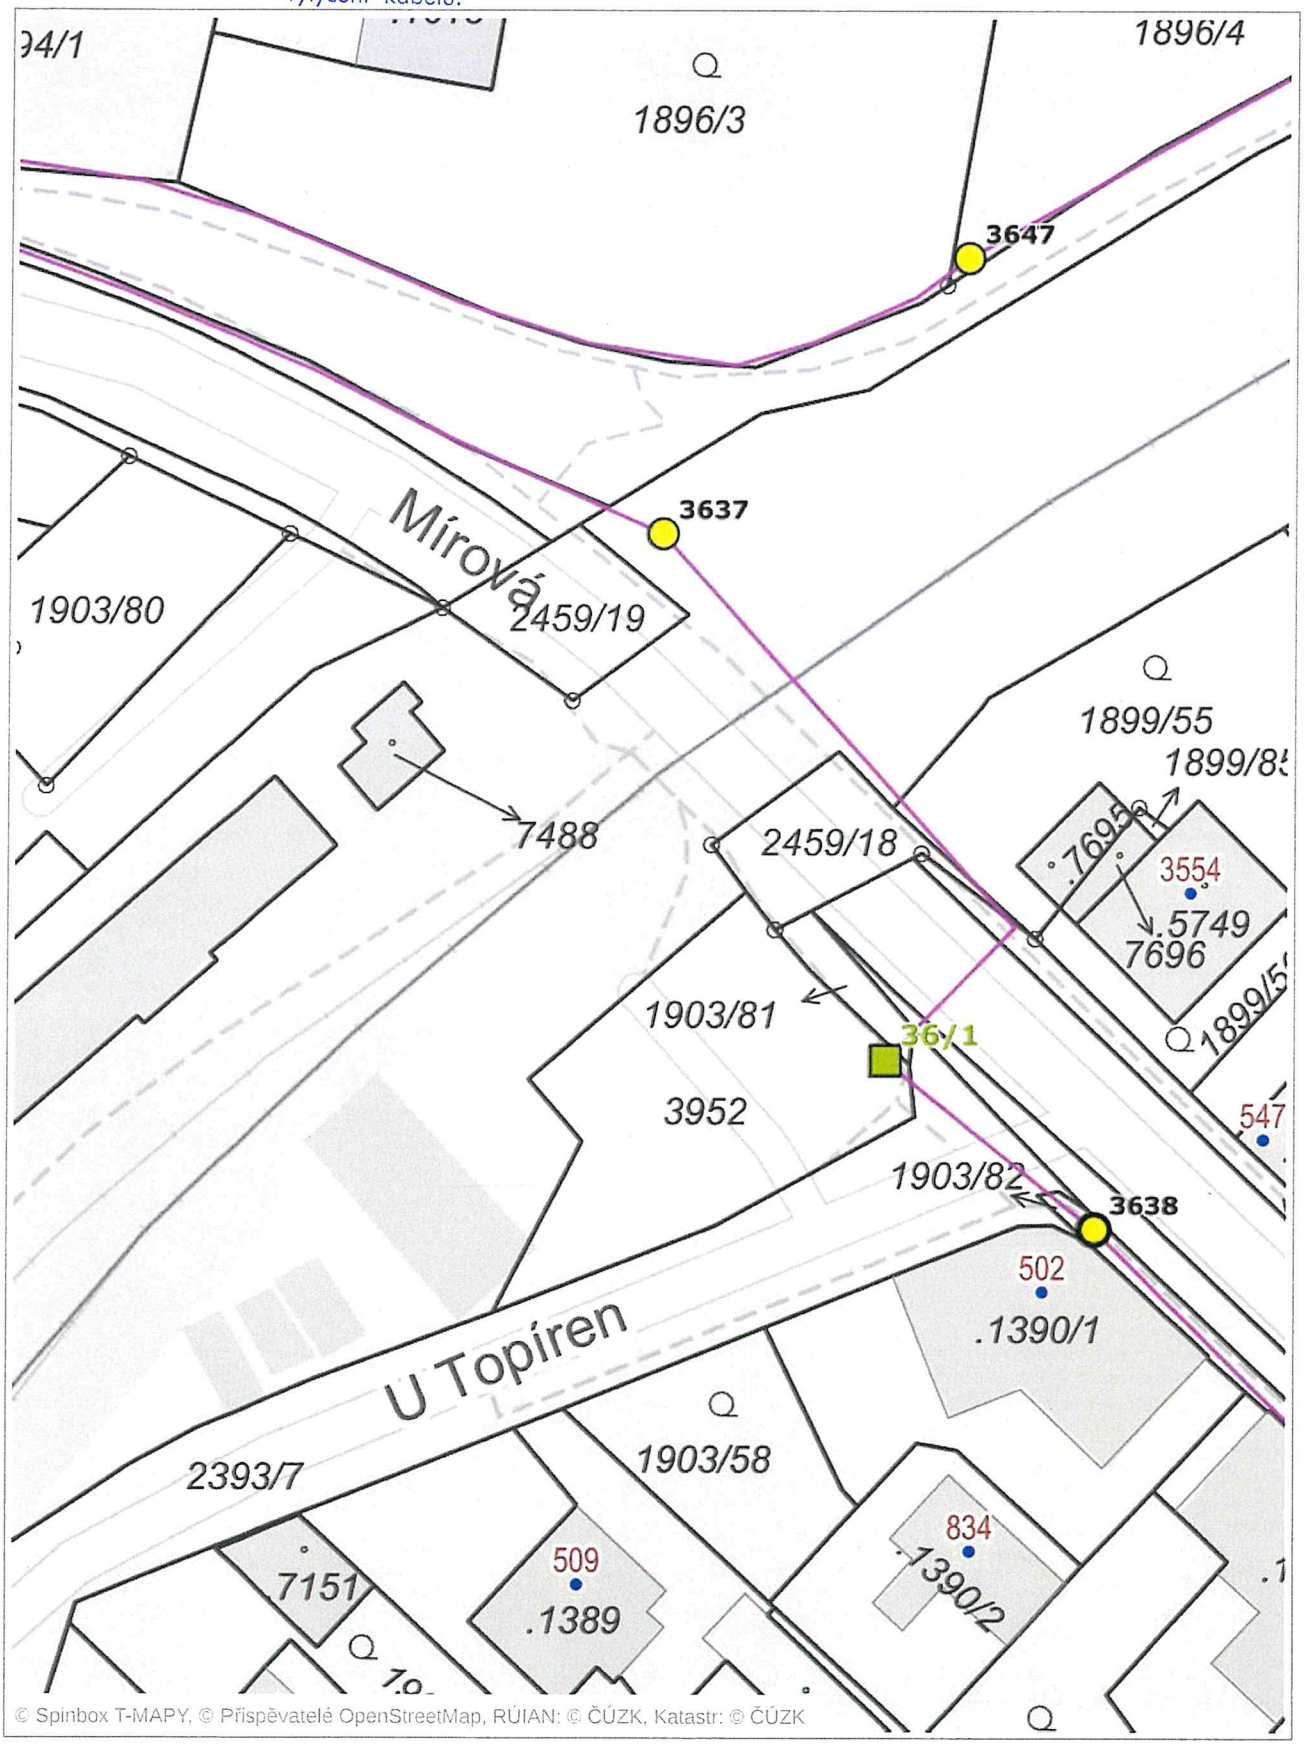

© Spinbox T-MAPY, © Přispěvatelé OpenStreetMap, RÚIAN: © ČÚZK, Katastr: © ČÚZK

0 10 m 20 m

1 : 472