Pavla Böhmová
Signal Projekt s.r.o.
Vídeňská 546
639 00 Brno

(dále jen „**žadatel**“)

Číslo žádosti	Naše značka	Vyřizuje / linka / e-mail	Místo odeslání / dne
202508460	08460/2025/CEPS	Michal Rotbauer / +420381107239 / rotbauer@ceps.cz	Praha / 5. 9. 2025

Sdělení o poloze technické infrastruktury (přenosové soustavy) podle § 181 zákona č. 283/2021 Sb., stavební zákon

Název záměru: Oprava přejezdového zabezpečovacího zařízení v km 0,542 (P5258)
*(dále jen „**Záměr**“)*

Vážený žadateli,

na základě Vaší žádosti o vydání sdělení podle § 181 zákona č.283/2021 Sb., stavební zákon, Vám sdělujeme následující.

Toto sdělení je vydáváno pouze pro účely uvedené v § 181 zákona č. 283/2021 Sb., stavební zákon, není vyjádřením vlastníka veřejné technické infrastruktury (přenosové soustavy) z hlediska možnosti a způsobu napojení záměru nebo k podmínkám dotčených ochranných pásem podle § 180 stavebního zákona ani souhlasem s umístěním stavby nebo s jinou činností v ochranném pásmu zařízení přenosové soustavy podle § 46 odst. 11 zákona č. 458/2000 Sb., energetický zákon (dále jen „energetický zákon“).
V případě záměru povolovaného podle stavebního zákona je nezbytné pro povolení získat souhlasné vyjádření vlastníka veřejné technické infrastruktury z hlediska možnosti a způsobu napojení záměru nebo k podmínkám dotčených ochranných pásem podle § 180 stavebního zákona.

V území označeném Vaším polygonem (viz příloha č. 1 a 2 tohoto sdělení) se nenachází žádné zařízení přenosové soustavy, ani jeho ochranné pásmo.

Toto sdělení má platnost do 05. 09. 2027

Vedeme elektřinu nejvyššího napětí

S pozdravem

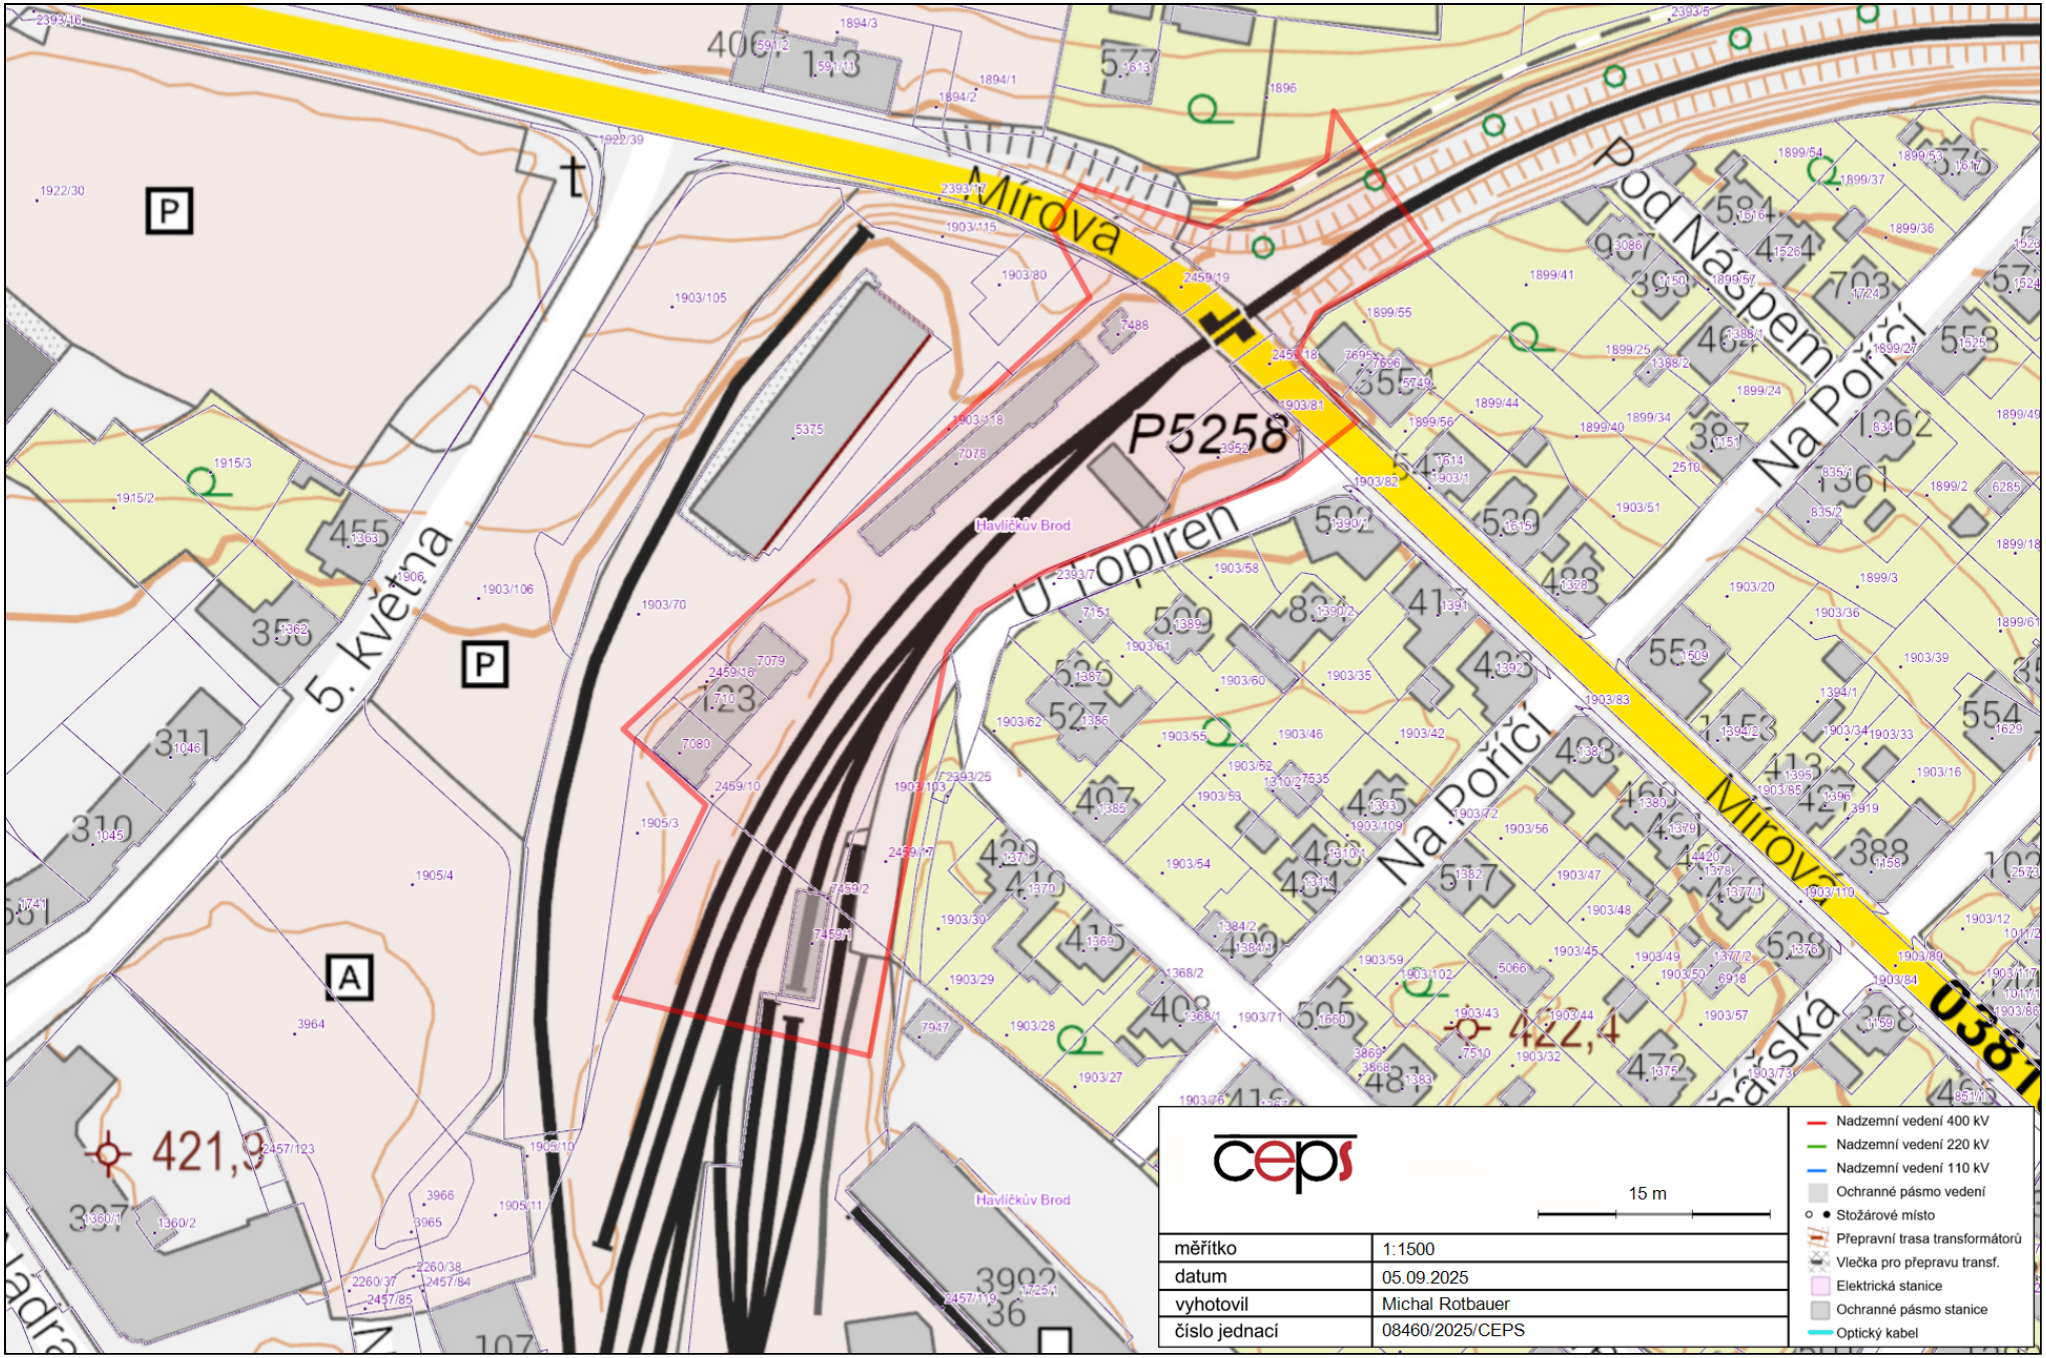
ČEPS, a.s.

ČEPS, a.s.
Elektrárenská 774/2
101 52 Praha 10
DIČ: CZ25702556

Přílohy:

1) Polygon zájmového území
2) Seznam parcel a katastrálních území dotčených polygonem zájmového území

Vedeme elektřinu nejvyššího napětí


Mírová
P5258
5. května
U Topíren
Na Poříčí
Pod Naspem
Na Poříčí
Mírová
U381
Havlíčkův Brod
Havlíčkův Brod
421,9
422,4
15 m
měřítko 1:1500
datum 05.09.2025
vyhotovil Michal Rotbauer
číslo jednací 08460/2025/CEPS
Nadzemní vedení 400 kV
Nadzemní vedení 220 kV
Nadzemní vedení 110 kV
Ochranné pásmo vedení
Stožárové místo
Přepravní trasa transformátorů
Vlečka pro přepravu transf.
Elektrická stanice
Ochranné pásmo stanice
Optický kabel

Příloha č. 2 - Seznam parcel a katastrálních území dotčených polygonem zájmového území

Kód katastrálního území	Katastrální území	Parcelní číslo
637823	Havlíčkův Brod	710
637823	Havlíčkův Brod	1896
637823	Havlíčkův Brod	1899/55
637823	Havlíčkův Brod	1903/1
637823	Havlíčkův Brod	1903/70
637823	Havlíčkův Brod	1903/80
637823	Havlíčkův Brod	1903/81
637823	Havlíčkův Brod	1903/89
637823	Havlíčkův Brod	1905/3
637823	Havlíčkův Brod	2393/1
637823	Havlíčkův Brod	2393/5
637823	Havlíčkův Brod	2393/7
637823	Havlíčkův Brod	2393/14
637823	Havlíčkův Brod	2393/17
637823	Havlíčkův Brod	2457/1
637823	Havlíčkův Brod	2459/1
637823	Havlíčkův Brod	2459/10
637823	Havlíčkův Brod	7078
637823	Havlíčkův Brod	7079
637823	Havlíčkův Brod	7080
637823	Havlíčkův Brod	3952
637823	Havlíčkův Brod	2459/16
637823	Havlíčkův Brod	7459/1
637823	Havlíčkův Brod	7459/2
637823	Havlíčkův Brod	7488
637823	Havlíčkův Brod	1903/110
637823	Havlíčkův Brod	2457/105
637823	Havlíčkův Brod	2459/17
637823	Havlíčkův Brod	2459/18
637823	Havlíčkův Brod	2459/19
637823	Havlíčkův Brod	1903/118

ČEPS, a. s., Elektrárenská 774/2, 101 52 Praha 10, tel.: +420 211 044 111, fax.: +420 211 044 568, IČ: 257 02 556, DIČ: CZ25702556
bankovní spojení: Komerční banka, Praha 1, č.ú. 19-3312670277/0100, www.ceps.cz
společnost je zapsána v obchodním rejstříku vedeném u Městského soudu v Praze, oddíl B, vložka 559