
Vyjádření TS Havl. Brod

V zájmovém prostoru se
NACHÁZEJÍ
kabely veřejného osvětlení.
Informativně zakresleno.
Před započetím výkopových prací
písemně požádejte TS o přesné
vytyčení kabelů.

Technické služby
Havlíčkův Brod
veřejné osvětlení
Reynkova 2886
580 01 Havlíčkův Brod
IČO: 701 88 041 DIČ: CZ70188041

1. 4. 2025
Michal Bolech

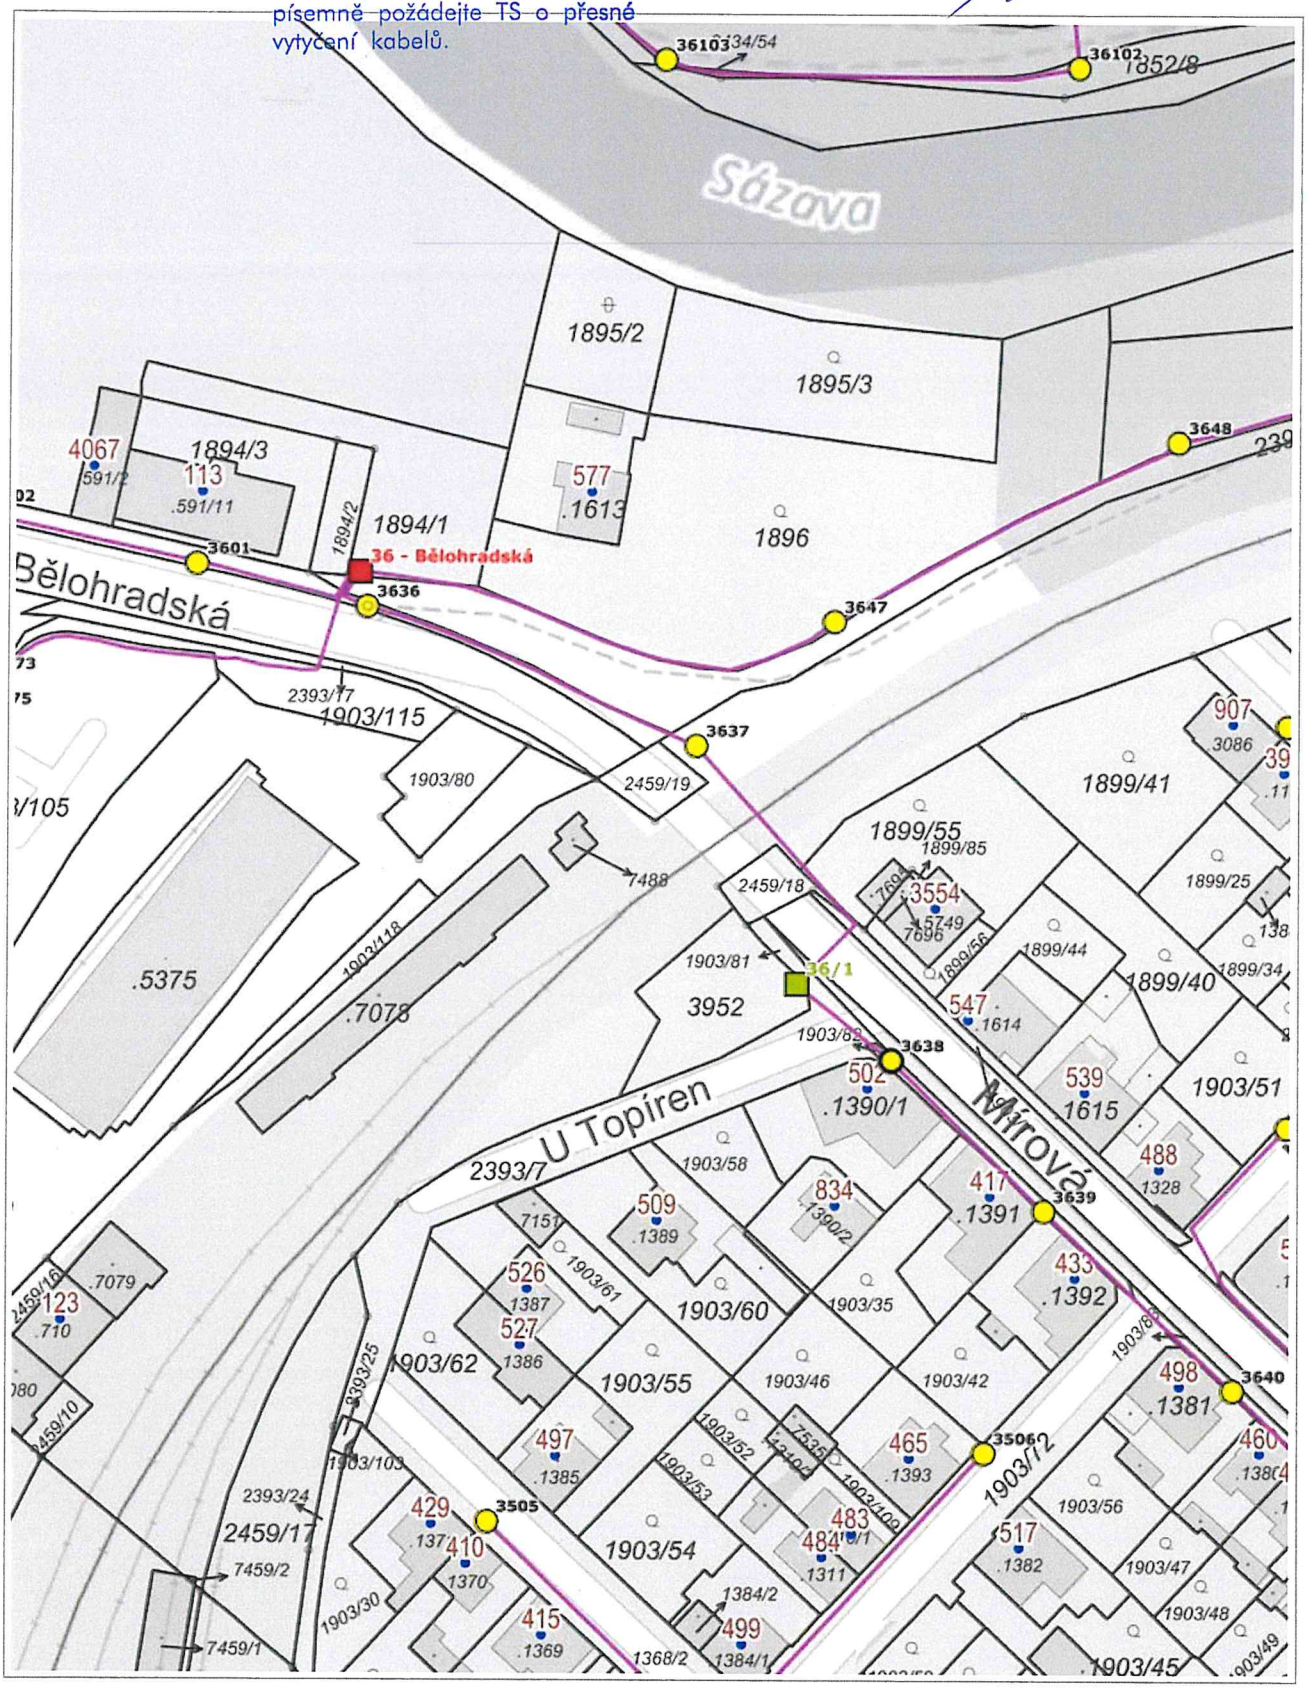

0 25 m 50 m

1 : 1 047

© Spinbox T-MAPY, © Přispěvatelé OpenStreetMap, RÚIAN: © ČÚZK, Katastr: © ČÚZK

Vytištěno v mapovém řešení Spinbox společnosti © T-MAPY

Žadatel:
Signal Projekt s.r.o.
Böhmová Pavla Ing.
Vídeňská 546/55
63900 Brno

IČO: 25525441

Evid. číslo žádosti: 2025456272
Evid. číslo subjektu: 0010126037

Technické služby Havlíčkův Brod
Na Valech 3523
580 02 Havlíčkův Brod

Žádám Vás o vyjádření k technické infrastruktuře z důvodu:
Existence sítí

Název akce:
Oprava přejezdového zabezpečovacího zařízení v km 0,542 (P5258)

Výška stavby (m): 4

Poznámka:
Oblast stavby: přejezd P5258 na ul. Mírová v Havlíčkově Brodě, žkm 0,430 - 0,620 trat Havlíčkův Brod – Rosice nad Labem SPIS: 25-022-35-211_P5258 Investor: Správa železnic, státní organizace, OŘ Brno

Vybraný způsob doručení vyjádření: email, datová schránka: swz2av2

Žádost vytvořena: 03.04.2025

S pozdravem

Böhmová Pavla Ing.


Telefon: | Mobil: +420725986758 | E-mail: bohmova@signalprojekt.cz

Technické služby Havlíčkův Brod
Číslo doporuč. zásilky:
Došlo dne: 4. 04. 2025
Zpracovatel:
Číslo jednací: 950/2025/HSHB
Počet příloh: /

Ve vašem vyjádření prosím uvádějte název stavby/akce, slouží k identifikaci. Děkuji

Evid. č. žádosti: 2025456272
Pořadové číslo polygonu: 1
Katastrální území: Havlíčkův Brod (Havlíčkův Brod) 637823
Popis polygonu: Oprava přejezdového zabezpečovacího zařízení v km 0,542 (P5258)
ul. Mírová, Havlíčkův Brod

Polygon 1 - Detail

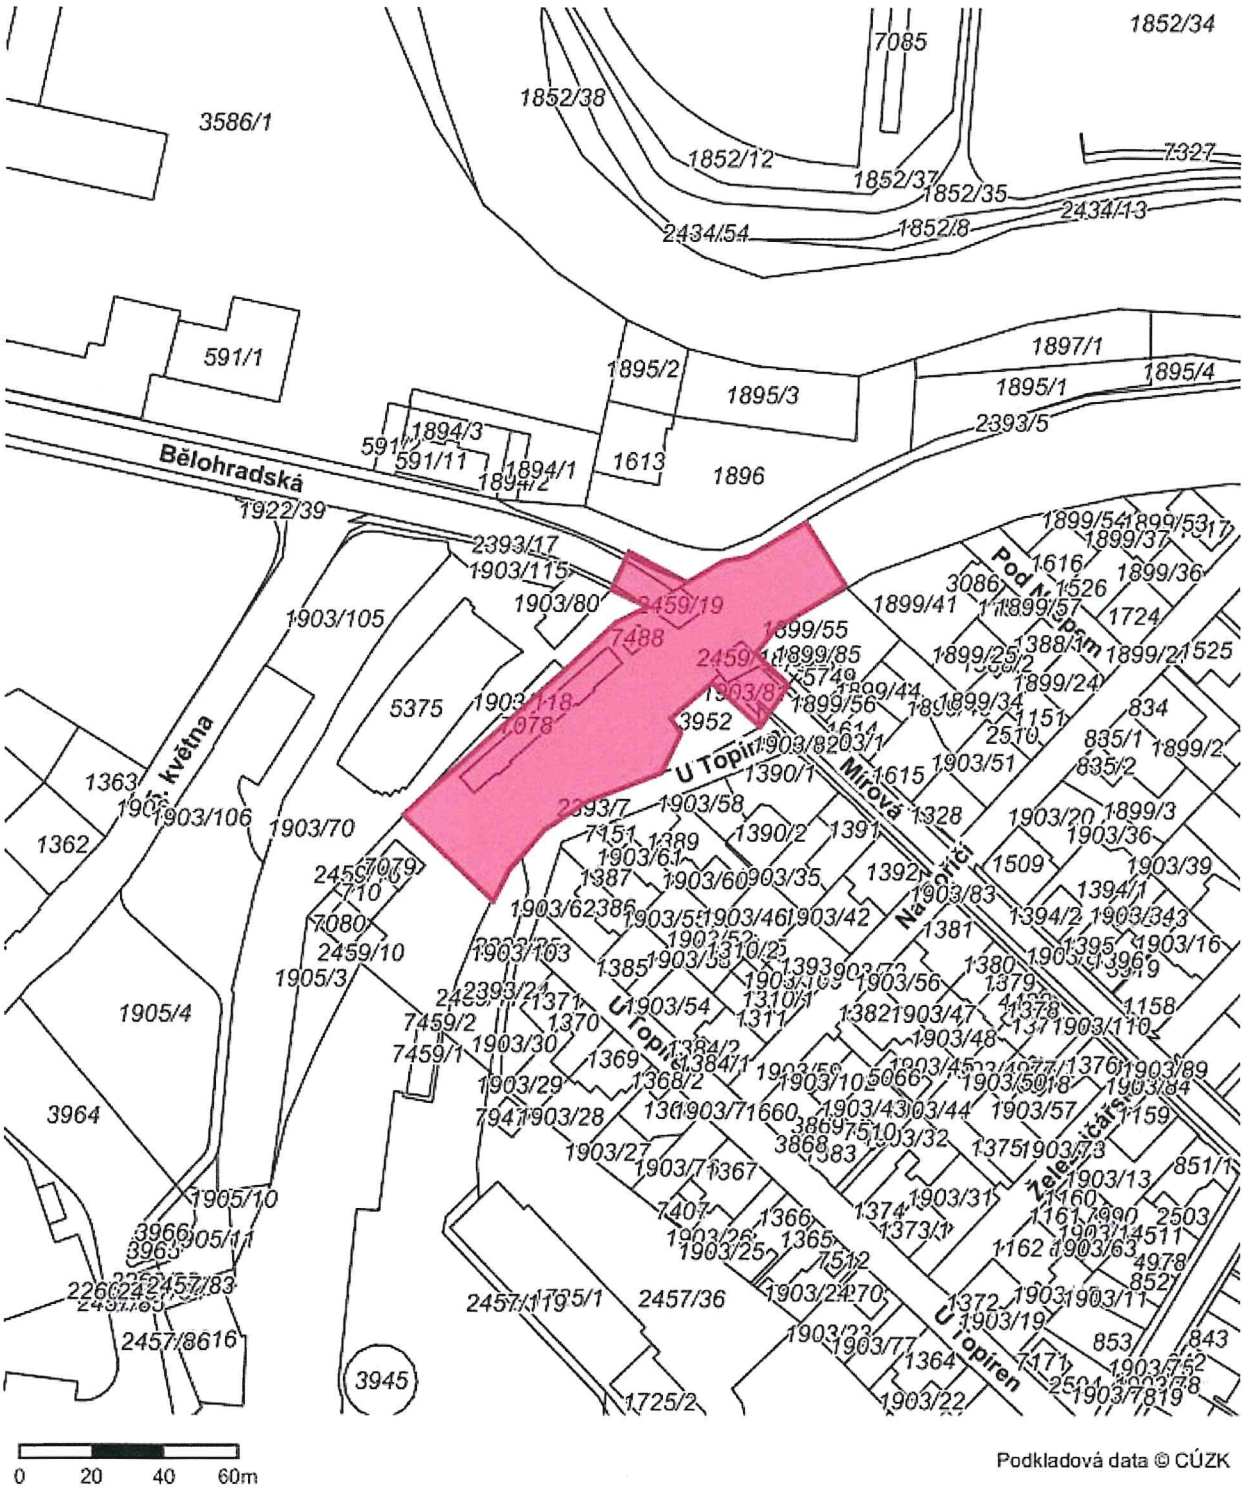

Podkladová data © ČÚZK