
PODÉLNÝ PROFIL DEŠŤOVÉ KANALIZACE

KATASTRÁLNÍ ÚZEMÍ	STARÉ MĚSTO U UHERSKÉHO HRADIŠTĚ			
POVRCH ÚZEMÍ	ZELEŇ	ZPEVNĚNÁ PLOCHA	ZELEŇ	
ČÍSLO PARCELNÍ	3582/44			
VZDÁLENOST ŠACHET	35,0m			
	RŠ1		**RŠ2**	

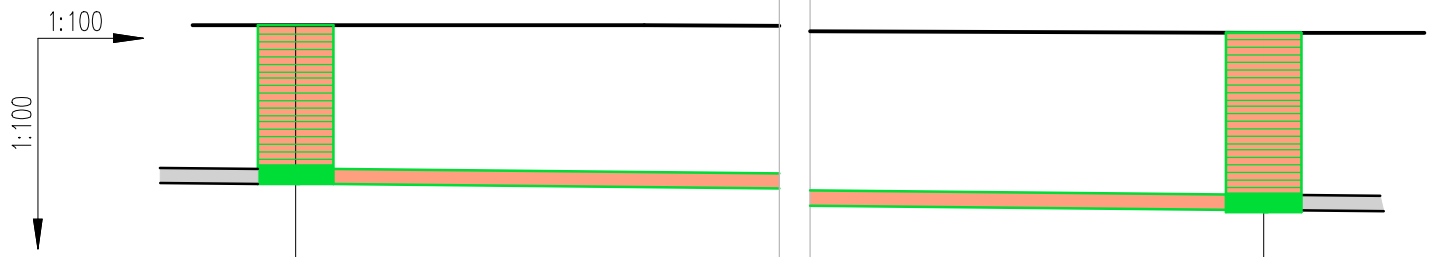

HLOUBKA VÝKOPU	2,20		2,45	
KÓTA VÝKOPU	190,50		190,15	
HLOUBKA DNA POTRUBÍ	2,10		2,35	
KÓTA DNA POTRUBÍ	190,60		190,25	
KÓTA PŮVOD. TERÉNU	192,70		192,60	
S.R. = 182,00				
STANIČENÍ [m]	0,00		35,00	
MATERIÁL[DN]–PN–DÉLKA[m]	KG200,SN4			
SKLON [%]–DÉLKA [m]	1,00%–35,00m			
ULOŽENÍ	PÍSKOVÉ LOŽE 120°, OBSYP PÍSKEM 300 mm			

POZNÁMKA

– PŘED ZAHÁJENÍM VÝKOPOVÝCH PRACÍ NA TRASE KANALIZAČNÍ PŘÍPOJKY INVESTOR ZABEZPEČÍ VYTYČENÍ VŠECH INŽENÝRSKÝCH SÍTÍ, NACHÁZEJÍCÍCH SE V BLÍZKOSTI PROVÁDĚNÝCH PRACÍ. V MÍSTECH PŘEDPOKLÁDANÉHO KŘÍŽENÍ JE BEZPODMÍNEČNĚ NUTNÉ VÝKOPOVÉ PRÁCE PROVÁDĚT RUČNĚ.

ZODPOVĚDNÝ PROJEKTANT	Ing. Jiří Kolář	VYPRACOVAL	Zuzana Polášková
STAVBA	Kryté stání MUV PS Staré Město		
MÍSTO STAVBY	kat. území Staré Město u Uherského Hradiště, parc. č. 3582/44		
INVESTOR	Správa železnic, státní organizace, Dlážděná 1003/7, 110 00 Praha 1		
VÝKRES	PODÉLNÝ PROFIL DEŠŤOVÉ KANALIZACE		
PROFESE	ZTI_LIKVIDACE DEŠŤOVÝCH VOD		

TZB PROJEKT PROJEKCE - REALIZACE
Ing. Jiří Kolář, Anenská 121, Bohumín-Záblatí
+420 777 230 245 - kolar@tzb-projekt.eu
www.tzb-projekt.eu

FORMÁT	A4
STUPEŇ PD	DSP
DATUM	březen 2025
MĚŘÍTKO	1:100
ČÍSLO VÝKRESU	2657-2025-231