
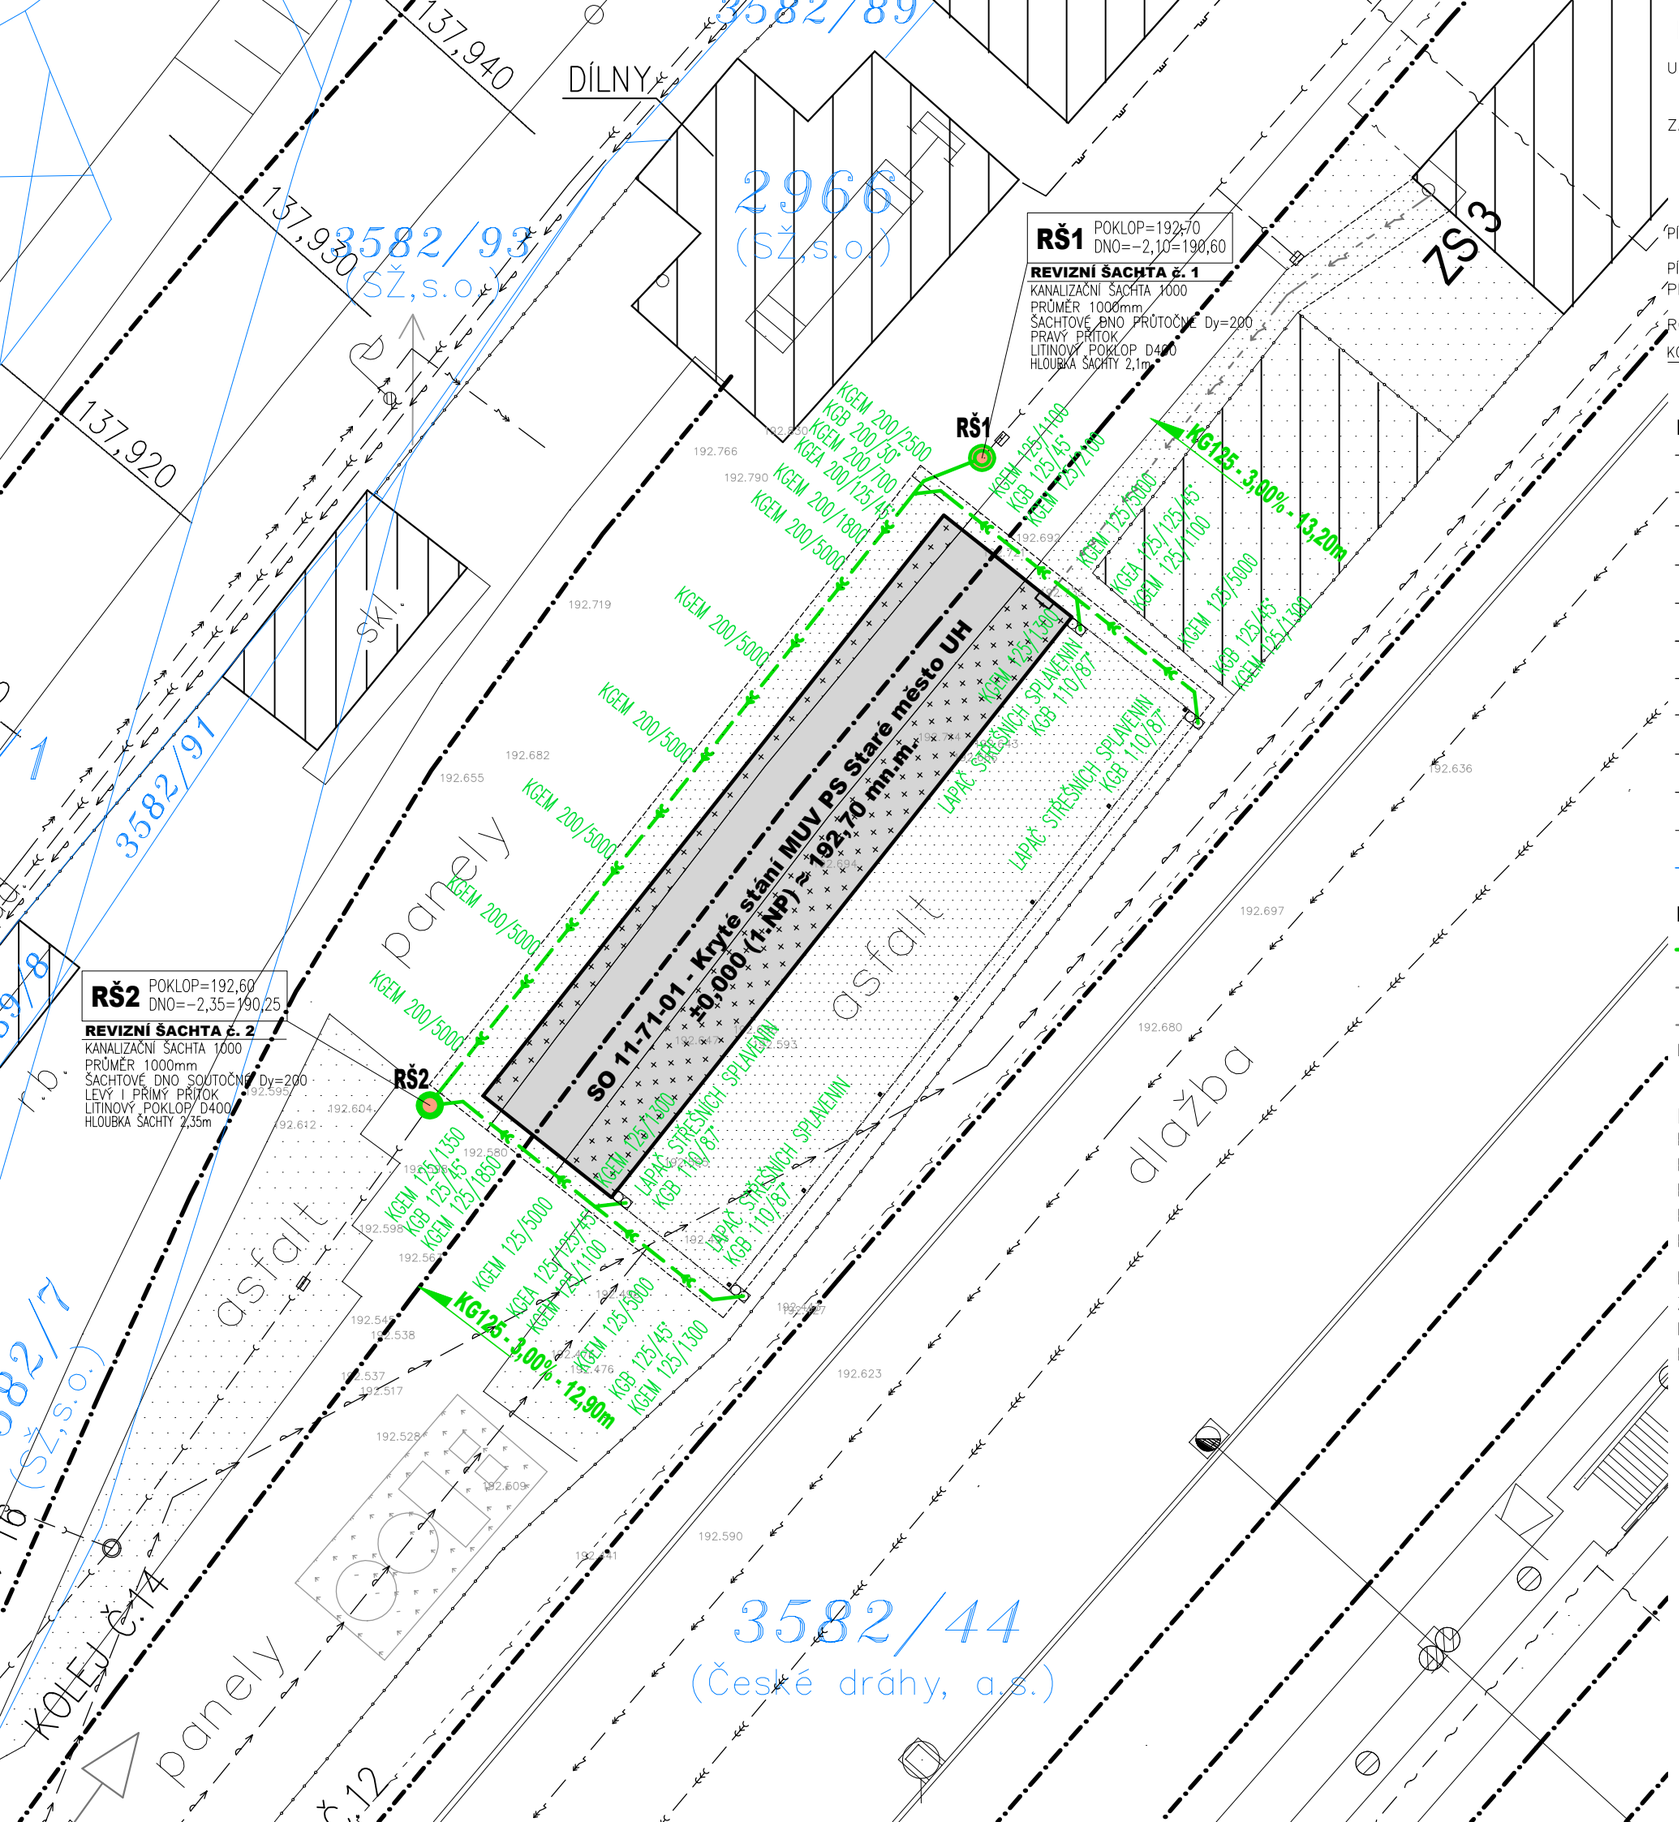


PŘÍČNÝ ŘEZ ULOŽENÍM KANAL. PŘÍPOJKY

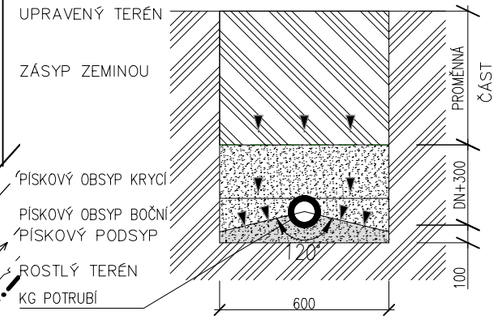

LEGENDA STÁVAJÍCÍCH SÍTÍ

- STÁVAJÍCÍ VODOVODNÍ ŘÁD SŽ,s.o.
- STÁVAJÍCÍ ROZVOD UŽITKOVÉ VODY SŽ,s.o.
- STÁVAJÍCÍ KANALIZAČNÍ ŘÁD
- STÁVAJÍCÍ VNITROAREÁLOVÝ KANALIZAČNÍ ŘÁD SŽ,s.o.
- STÁVAJÍCÍ VEDENÍ DEŠŤOVÉ KANALIZACE SŽ,s.o.
- STÁVAJÍCÍ AREÁLOVÝ PLYNOVODNÍ ŘÁD SŽ,s.o.
- STÁVAJÍCÍ NADZEMNÍ VEDENÍ EL. SÍTĚ NN
- STÁVAJÍCÍ NADZEMNÍ VEDENÍ EL. SÍTĚ VN
- STÁVAJÍCÍ SDĚLOVACÍ PODZEMNÍ VEDENÍ SŽ,s.o.
- STÁVAJÍCÍ PODZEMNÍ ZABEZPEČOVACÍ KABELOVÉ VEDENÍ SŽ,s.o.
- STÁVAJÍCÍ PODZEMNÍ VEDENÍ EL. SÍTĚ NN SŽ,s.o.
- HRANICE PARCEL

LEGENDA NOVÝCH SÍTÍ


- NOVĚ NAVRŽENÁ DEŠŤOVÁ KANALIZACE – KG POTRUBÍ 200 a 125 (DN200 a DN125)
  CELKOVÁ DÉLKA DEŠŤOVÉ KANALIZACE – 68,80m
- NOVÁ ELEKTRO PŘÍPOJKA NN (ŘEŠENO SAMOSTATNOU PD)
- NOVÉ ELEKTRO – UZEMNĚNÍ (ŘEŠENO SAMOSTATNOU PD)

RŠ1-RŠ2 NOVÉ REVIZNÍ ŠACHTY ø1000mm

LEGENDA POTRUBNÍCH TVAROVEK

KGR 160/200	REDUKCE DN/DN
KGEM 200/1000	POTRUBÍ DN/DÉLKA
KGEA 200/200/87°	ODBOČKA DN/ÚHEL
KGM 200	ZÁTKA DN
KGB 200/45°	KOLENO DN/ÚHEL

POZNÁMKA:
ZAKRESLENÍ STÁVAJÍCÍCH INŽENÝRSKÝCH SÍTÍ JE POUZE INFORMATIVNÍ, NA ZÁKLADĚ PODKLADŮ JEDNOTLIVÝCH SPRÁVCŮ DLE JEJICH VYJÁDŘENÍ. PŘED ZAHÁJENÍM STAVBY JE NUTNO PROVÉST VYTÝČENÍ INŽENÝRSKÝCH SÍTÍ, KTERÉ PROVEDOU NA POŽÁDÁNÍ JEDNOTLIVÍ SPRÁVCI INŽENÝRSKÝCH SÍTÍ.

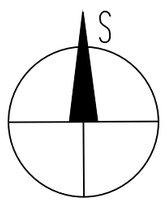

ZODPOVĚDNÝ PROJEKTANT	Ing. Jiří Kolář	VYPRACOVAL	Zuzana Polášková
STAVBA	Kryté stání MUV PS Staré Město		
MÍSTO STAVBY	kat. území Staré Město u Uherského Hradiště, parc. č. 3582/44		
INVESTOR	Správa železnic, státní organizace, Dlážděná 1003/7, 110 00 Praha 1		
VÝKRES	SITUACE	FORMÁT	A3
PROFESE	ZTI_LIKVIDACE DEŠŤOVÝCH VOD	STUPEŇ PD	DSP
		DATUM	březen 2025
		MĚŘÍTKO	1:250
		ČÍSLO VÝKRESU	2657-2025-211

TZB PROJEKT PROJEKCE - REALIZACE
Ing. Jiří Kolář, Anenská 121, Bohumín-Záblatí
+420 777 230 245 - kolar@tzb-projekt.eu
www.tzb-projekt.eu