
PŮDORYS VÝKOPŮ

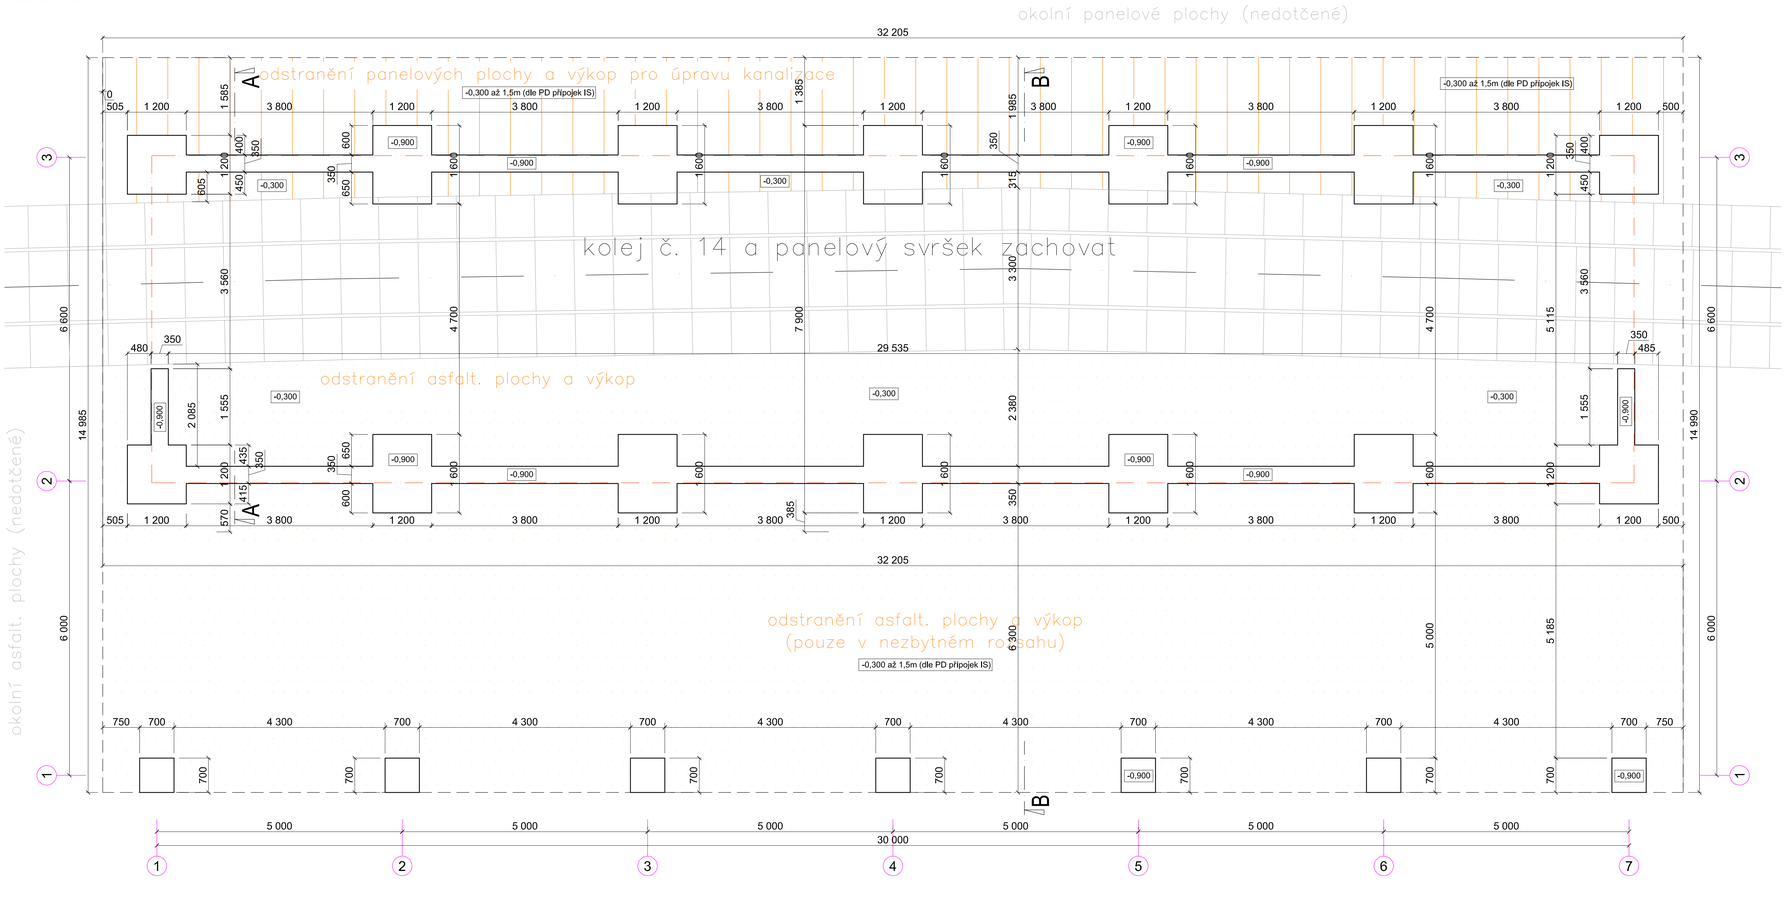

STAVEBNÍ OBJEKTY A PROVOZNÍ SOUBORY

SO 11-31-01 Kryté stání MUV PS Staré Město UH, kanalizace dešťová
SO 11-71-01 Kryté stání MUV PS Staré Město UH
- **SO 11-71-01.01 - Architektonicko - stavební řešení**
- **SO 11-71-01.02 - Stavebně konstrukční řešení**
- **SO 11-71-01.03 - PBŘ**
- **SO 11-71-01.47 - Elektroinstalace + hromosvod**

SO 11-86-01 Kryté stání MUV PS Staré Město UH, přípojka NN

LEGENDA

- VÝKOP PRO ZÁKLADOVÉ PÁSY A PATKY
- OBRYS OBVODOVÉHO PLÁŠTĚ GARÁŽE MUV
- OBRYS VÝKOPU KOLEM ASFALTOVÝCH PLOCH
- OBRYS VÝKOPU KOLEM PANELOVÝCH PLOCH
- PANELOVÝ ŽELEZNIČNÍ SVRŠEK NEDOTČENÉ KOLEJE Č. 14

POZNÁMKA

- V INTERIÉRU BUDOU PŮVODNÍ PLOCHY ODSTRANĚNY DO HLOUBKY cca 0,300m PRO NÁSLEDNOU REALIZACI NOVÉ BET. PODLAHY
- V EXTERIÉRU BUDOVY A V OKOLÍ PŘÍSTŘEŠKU BUDOU STÁVAJÍCÍ PLOCHY VYBOURÁNY POUZE V NEJNUTNĚJŠÍM ROZSAHU PRO REALIZACI NOVÝCH ZÁKLADOVÝCH KONSTRUKCÍ NEBO PŘÍPOJEK INŽENÝRSKÝCH SÍTÍ
- PŘED ZAHÁJENÍM VÝKOPOVÝCH PRACÍ BUDOU SE ZÁSTUPCI SPRÁVCŮ INŽENÝRSKÝCH SÍTÍ VYTYČENY VEŠKERÉ TRASY IS A BUDE STANOVEN BEZPEČNÝ POHYB TECHNICKY A PRACOVNÍKŮ

Ministerstvo dopravy
Státní fond dopravní infrastruktury

Orientační schéma:

Razítko oprávněné osoby:

Podpis: Datum:

Revize:	Datum:	Popis:	Kontroloval:

Stavebník/Investor:	**Správa železnic, státní organizace**
Adresa:	Dlážděná 1003/7, 110 00 Praha 1
Zástupce investora:	Oblastní ředitelství Ostrava
Adresa:	Muglinovská 1038/5 702 00 Ostrava

SPRÁVA ŽELEZNIC

Zhotovitel stavby:	**Ing. Lukáš Bobek**
Adresa:	Střelkovova 1522/1, 700 30 Ostrava
Kontakt:	T: +420 775 148 939 E: lukasbobek@email.cz
Zhotovitel objektu:	
Adresa:	
Kontakt:	

Hlavní projektant (HIP):	Specialista:	Odpovědný projektant:	Zpracovatel:
Ing. Lukáš Bobek	Ing. Lukáš Bobek	Ing. Lukáš Bobek	Ing. Lukáš Bobek

Název stavby/akce:	**Kryté stání MUV PS Staré Město u Uherského Hradiště**	Označení (S-kód):	S622400155
		Označení zhotovitele:	S2206
Název části:	Pozemní stavební objekty výpravních budov a zastávek	Označení části:	D.2.2.1
Název objektu:	SO 11-71-01.01 - Kryté stání MUV PS Staré Město UH - **Architektonicko-stavební řešení**	Označení objektu/komplexu:	SO 11-71-01.01
Název přílohy:	ARCHITEKTONICKO - STAVEBNÍ ŘEŠENÍ	Číslo přílohy:	1-02
Název dílčí části přílohy:	**Půdorys výkopů**	Paré:	

Kraj:	Katastrální území:	TUDU:
Zlínský	Staré Město u Uherského Hradiště	[2401K1]

Stupeň dokumentace:	Datum zpracování:	Formáty:	Měřítko:
DUSP + PDPS	12.11.2024	5xA4	1:50

Číslo: Stupeň dokumentace: Část: Objekt: Pořadové: Příloha: Revize:
1 2 
(Prostor pro další informace)