
PŮDORYS STŘECHY

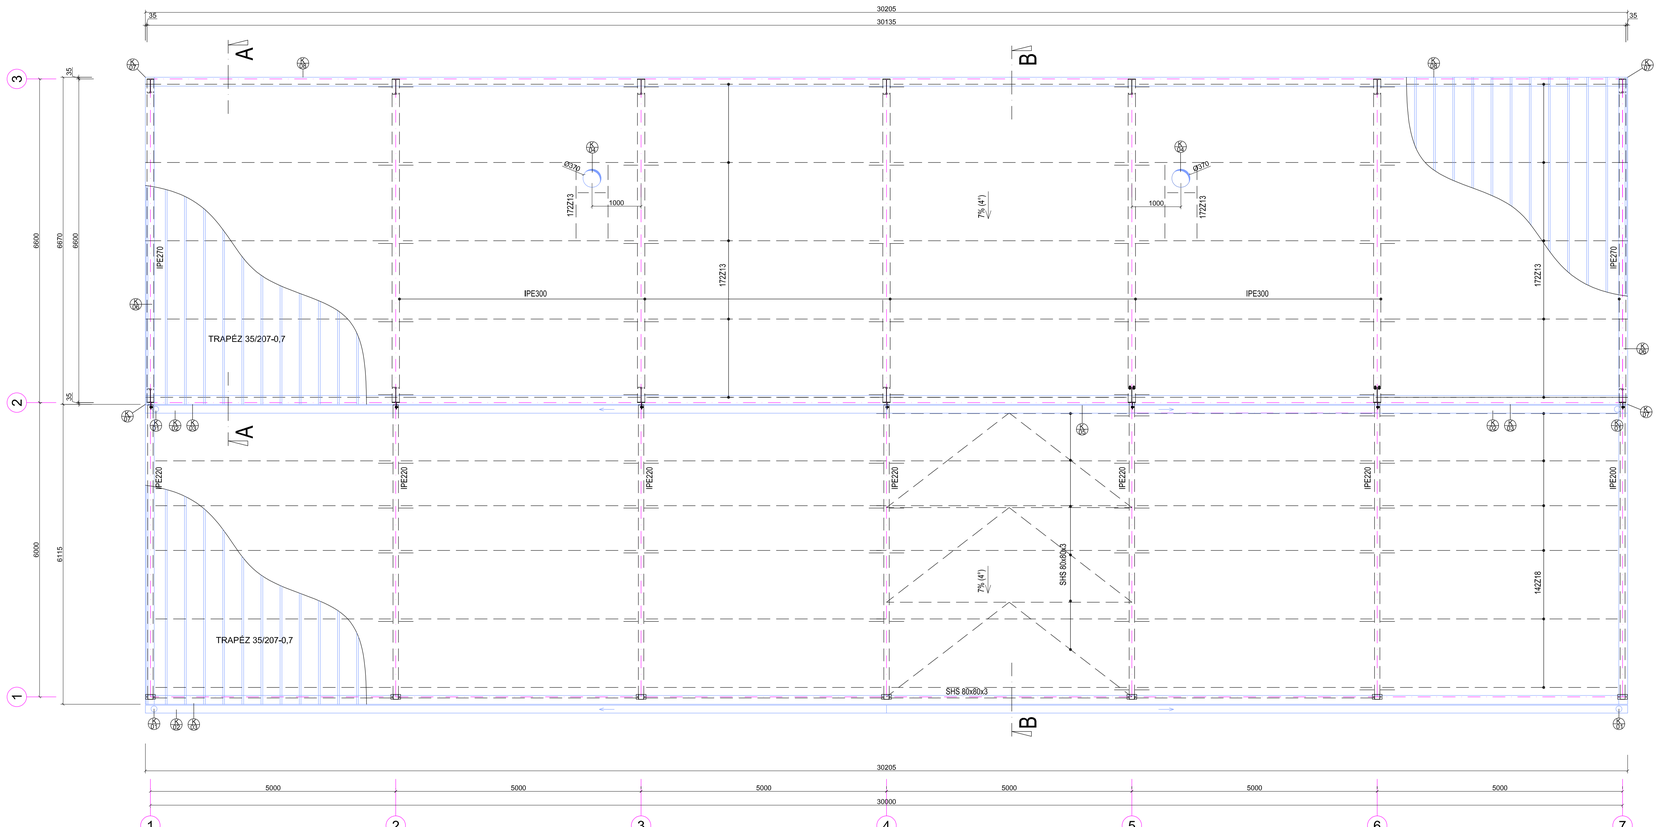

LEGENDA

- STŘECHA - TRAPÉZOVÝ PLECH 35/207-0,75, ODSTÍN RAL 3003 NEBO DLE POŽADAVKŮ INVESTORA
- KLEMPÍŘSKÉ FASÁDNÍ PRVKY - PLECH LAKOVANÝ V ODSTNU RAL 3003 DLE OBVODOVÉHO PLÁŠTĚ A PODLE ČSN 73 36 10
- KLEMPÍŘSKÉ STŘEŠNÍ PRVKY (OKAPY A SVODY) - PLECH TiZn V SUROVÉM PROVEDENÍ A PODLE ČSN 73 36 10
- NOSNÁ OCELOVÁ KONSTRUKCE S235 (11 373) - POVRCHOVÁ ÚPRAVA OK NÁTĚROVÝM SYSTÉMEM PRO KOROZIVNÍ AGRESIVITU DLE ČSN EN ISO 12944-2: C2
- VENTILAČNÍ TURBÍNA DO STŘECHY - LOMANCO hliníková Ø 356 mm KOMPLET

POZNÁMKA

- TŘÍDA PROVÁDĚNÍ DLE ČSN EN 1090-2: EXC2,
  Požární odolnost ocelové konstrukce - R15,
- Povrchová úprava ocelových prvků nátěrovým systémem pro stupeň korozivní agresivity dle ČSN EN ISO 12944-2: C2
- HALA - VAZNICOVÝ SYSTÉM METSEC - H.E.B., PAŽDÍKOVÝ SYSTÉM - BUTT, PŘÍSTŘEŠEK - VAZNICOVÝ SYSTÉM METSEC - SLEEVED

STAVEBNÍ OBJEKTY A PROVOZNÍ SOUBORY

SO 11-31-01 Kryté stání MUV PS Staré Město UH, kanalizace dešťová
SO 11-71-01 Kryté stání MUV PS Staré Město UH
- **SO 11-71-01.01 - Architektonicko - stavební řešení**
- **SO 11-71-01.02 - Stavebně konstrukční řešení**
- **SO 11-71-01.03 - PBŘ**
- **SO 11-71-01.47 - Elektroinstalace + hromosvod**

SO 11-86-01 Kryté stání MUV PS Staré Město UH, přípojka NN

Ministerstvo dopravy
Státní fond dopravní infrastruktury

Orientační schéma:

Razítko oprávněné osoby:

Podpis: Datum:

Revize:	Datum:	Popis:	Kontroloval:
Rev 01	17.6.2025		Ing. Lukáš Bobek

Stavebník/Investor: **Správa železnic, státní organizace**
Adresa: Dlážděná 1003/7, 110 00 Praha 1
Zástupce investora: Oblastní ředitelství Ostrava
Adresa: Muglinovská 1038/5 702 00 Ostrava

SPRÁVA ŽELEZNIC

Zhotovitel stavby: **Ing. Lukáš Bobek**
Adresa: Střelkovova 1522/1, 700 30 Ostrava
Kontakt: T: +420 775 148 939
E: lukasbobek@email.cz

Zhotovitel objektu:
Adresa:
Kontakt:

Hlavní projektant (HIP):	Specialista:	Odpovědný projektant:	Zpracovatel:
Ing. Lukáš Bobek	Ing. Lukáš Bobek	Ing. Lukáš Bobek	Ing. Lukáš Bobek

Název stavby/akce: **Kryté stání MUV PS Staré Město u Uherského Hradiště**

Označení (S-kód): S622400155
Označení zhotovitele: S2206

Název části: Pozemní stavební objekty výpravních budov a zastávek
Označení části: D.2.2.1

Název objektu: SO 11-71-01.01 - Kryté stání MUV PS Staré Město UH - **Architektonicko-stavební řešení**
Označení objektu/komplexu: SO 11-71-01.01

Název přílohy: ARCHITEKTONICKO - STAVEBNÍ ŘEŠENÍ
Název dílčí části přílohy: **Půdorys střechy**
Číslo přílohy: 1-04
Pare:

Kraj:	Katastrální území:	TUDU:
Zlínský	Staré Město u Uherského Hradiště	[2401K1]

Stupeň dokumentace:	Datum zpracování:	Formáty:	Měřítko:
DUSP + PDPS	12.11.2024	5xA4	1:50

Číslo: 1 2 
Stupeň dokumentace: Část: Objekt: Prostorový: Příloha: Revize:
(Prostor pro další informace)