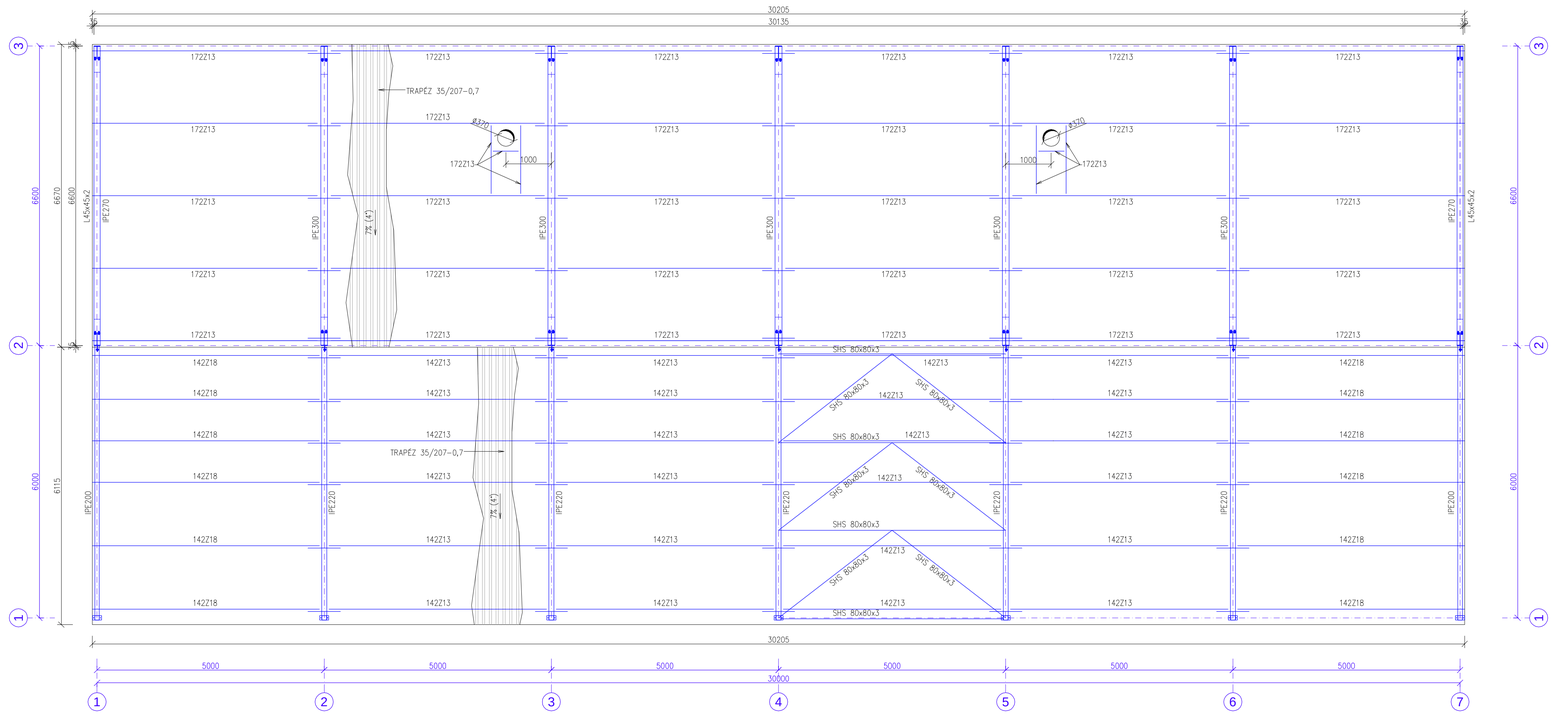


LEGENDA PLÁŠTĚ – OCEL S320GD

STŘECHA – TRAPÉZOVÝ PLECH 35/207-0,75 (ODSTIN DLE STAVEBNÍ ČÁSTI)
STĚNY – TRAPÉZOVÝ PLECH 35/207-0,75 (ODSTIN DLE STAVEBNÍ ČÁSTI)
PROSVĚTLOVACÍ PÁS – SKLOLAMINÁTOVÁ DESKA 35/207

LEGENDA PAŽDÍKŮ A VAZNIC – OCEL S450GD

Hala

VAZNICOVÝ SYSTÉM METSEC – H.E.B.
PAŽDÍKOVÝ SYSTÉM – BUTT

Přístřešek

VAZNICOVÝ SYSTÉM METSEC – H.E.B.

OCEL
NOSNÁ O.K. – S235 (11 373)

TŘÍDA PROVÁDĚNÍ DLE ČSN EN 1090-2: EXC2

Spoje šroubové: – jakostní třídy 8.8

Ochranný nátěrový systém (ONS): pro ocelové podklady schválený pro použití u Správy železnic – označení ONS 21 (dle předpisu SŽDC S 5/4, příloha A, tabulka E/1) celková tl. Nátěrového systému 240 µm (základní nátěr 80 µm , podkladové a vrchní nátěry 160 µm)

Požární odolnost ocelové konstrukce – R15

Ministerstvo dopravy
Státní fond dopravní infrastruktury

Orientační schéma:

Razítko oprávněné osoby:

Podpis: Datum:

Revize:	Datum:	Popis:	Kontroloval:

Stavebník/Investor:	Správa železnic, státní organizace
Adresa:	Dlážděná 1003/7, 110 00 Praha 1
Zástupce investora:	Oblastní ředitelství Ostrava
Adresa:	Muglinovská 1038/5 702 00 Ostrava

SPRÁVA ŽELEZNIC

Zhotovitel stavby:	Ing. Lukáš Bobek
Adresa:	Strelkovova 1522/1, 700 30 Ostrava
Kontakt:	T: +420 775 148 939 E: lukasbobek@email.cz
Zhotovitel objektu:	Ing. Aleš Palička
Adresa:	U Jičínky 383/8, 741 01 Nový Jičín
Kontakt:	T: +420 702 902 575 E: a.palicka@seznam.cz

Hlavní projektant (HIP):	Specialista:	Odpovědný projektant:	Zpracovatel:
Ing. Lukáš Bobek	Ing. Aleš Palička	Ing. Aleš Palička	Ing. Aleš Palička

Název stavby/akce:	**Kryté stání MUV PS Staré Město u Uherského Hradiště**		Označení (S-kód): S622400155
			Označení zhotovitele: 25002
Název části:	Pozemní stavební objekty výpravních budov a zastávek		Označení části: D.2.2
Název objektu:	SO 11-71-01.02 - Kryté stání MUV PS Staré Město UH - **Stavebně konstrukční řešení**		Označení objektu/komplexu: SO 11-71-01.02
Název přílohy:	Stavebně konstrukční řešení		Číslo přílohy: 203
Název dílčí části přílohy:	**Střecha**		Paré:
Kraj:	Katastrální území:	TUDU:	
Zlínský	Staré Město u Uherského Hradiště	[2401K1]	

Stupeň dokumentace:	Datum zpracování:	Formáty:	Měřítko:
DUSP + PDPS	14.01.2025	5xA4	1:60

S-kód: Stupeň dokumentace: Část: Objekt: Podobjekt: Příloha: Revize
0 1 2 
[Prostor pro další informace]