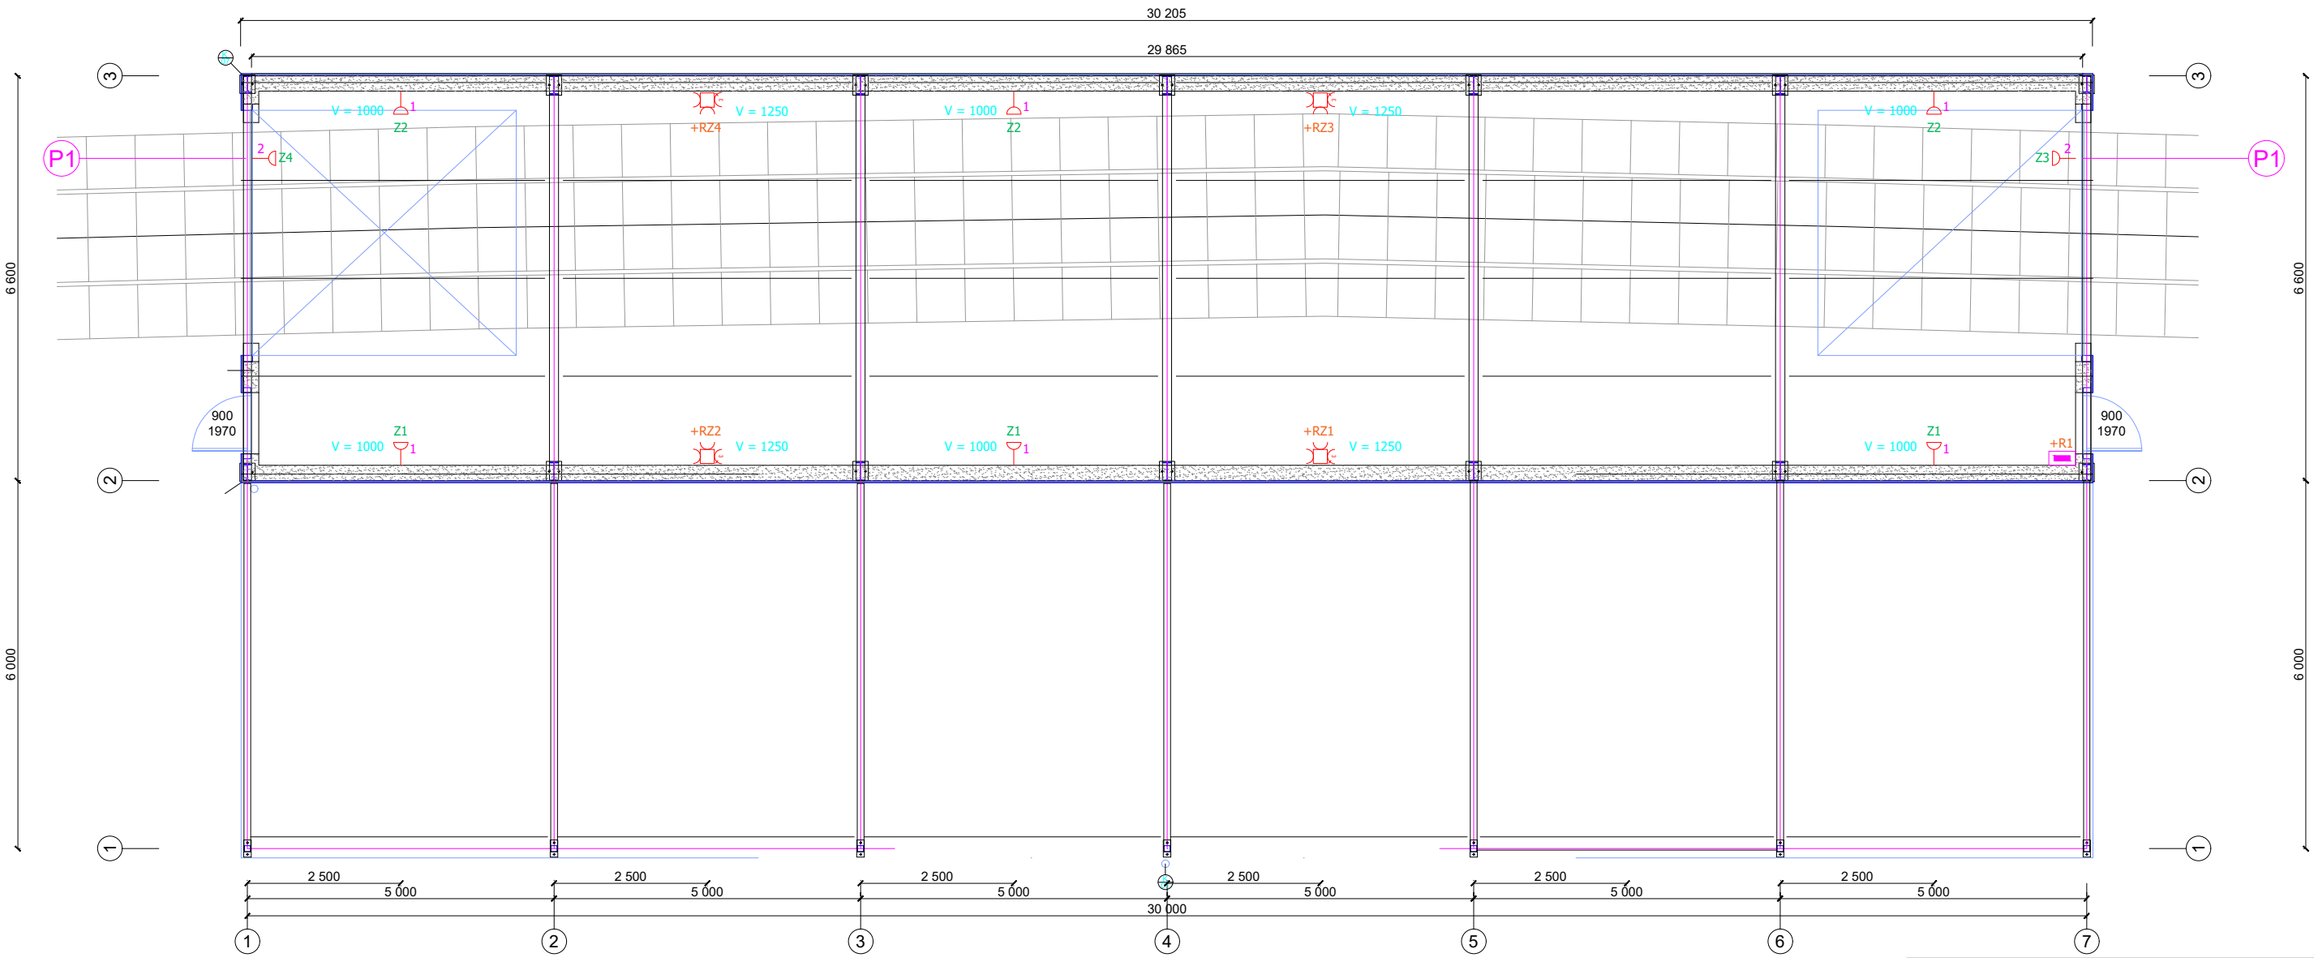


LEGENDA

- Zásuvka 230V/16A, IP54
- Zásuvkový rozvaděč
- Rozvaděč
- +RX Označení rozvaděče
- ZX Označení zásuvkového okruhu
- V = XXXX Instalovaná výška v mm
- 1 TYP ZÁSUVKY – FAMATEL AcquaBOX 3064
- 2 TYP ZÁSUVKY – FAMATEL AcquaBOX 3061

POZNÁMKY:

KÓTY PŘÍSTROJŮ JSOU PROVEDENY OD JEJICH STŘEDŮ

VÝŠKY ZÁSUVEK LZE UPRAVIT V ZÁVISLOSTI NA KONKRÉTNÍCH POŽADAVCÍCH

VŠECHNY KOVOVÉ ČÁSTI BUDE POTŘEBA POSPOJOVAT.

P1 ZÁSUVKU JE POTŘEBA UMÍSTIT INDIVIDUÁLNĚ DO VYHOVUJÍCÍ VÝŠKY DLE KONKRÉTNÍCH POŽADAVKŮ PRO PŘIPOJENÍ VRAT

Ministerstvo dopravy
Státní fond dopravní infrastruktury

Orientační schéma:

Razítko oprávněné osoby:

Podpis: Datum:

Revize:	Datum:	Popis:	Kontroloval:
A1	25-03-31	ZMĚNA DÉLKY PŘÍSTŘEŠKU	ŠRÁMEK
A	25-01-31		ŠRÁMEK

Stavebník/Investor:	**Správa železnic, státní organizace**
Adresa:	Dlážděná 1003/7, 110 00 Praha 1
Zástupce investora:	Oblastní ředitelství Ostrava
Adresa:	Muglinovská 1038/5 702 00 Ostrava

SPRÁVA ŽELEZNIC

Zhotovitel stavby:	**Ing. Lukáš Bobek**
Adresa:	Strelkovova 1522/1, 700 30 Ostrava
Kontakt:	T: +420 775 148 939 E: lukasbobek@email.cz
Zhotovitel objektu:	**Ing. Michal Šrámek**
Adresa:	Realizace a projektování ELektro PROjektů Petřvaldská 604, 73532 Rychvald u Karviné
Kontakt:	Tel.: +420 608741349 E-mail: relpro@email.cz

Hlavní projektant (HIP):	Specialista:	Odpovědný projektant:	Zpracovatel:
Ing. Lukáš Bobek	Ing. Michal Šrámek	Ing. Michal Šrámek	Ing. Michal Šrámek

Název stavby/akce:	**Kryté stání MUV PS Staré Město u Uherského Hradiště**		Označení (S-kód): S622400155
			Označení zhotovitele: 25002
Název části:	Pozemní stavební objekty výpravních budov a zastávek		Označení části: D.1.3.5
Název objektu:	SO 11-71-01.47 - Kryté stání MUV PS Staré Město UH - **Elektro + hromosvod**		Označení objektu/komplexu: SO 11-71-01.47
Název přílohy:	Elektro + hromosvod		Číslo přílohy: 102
Název dílčí části přílohy:	**Situační výkres - zásuvkové obvody**		Paré:
Kraj:	Katastrální území:	TUDU:	
Zlínský	Staré Město u Uherského Hradiště	[2401K1]	

Stupeň dokumentace:	Datum zpracování:	Formáty:	Měřítko:
DUSP + PDPS	31.03.2025	1xA3	1:100

S-kód:	Stupeň dokumentace:	Část:	Objekt:	Podobjekt:	Příloha:	Revize:
1 2 

[Prostor pro další informace]