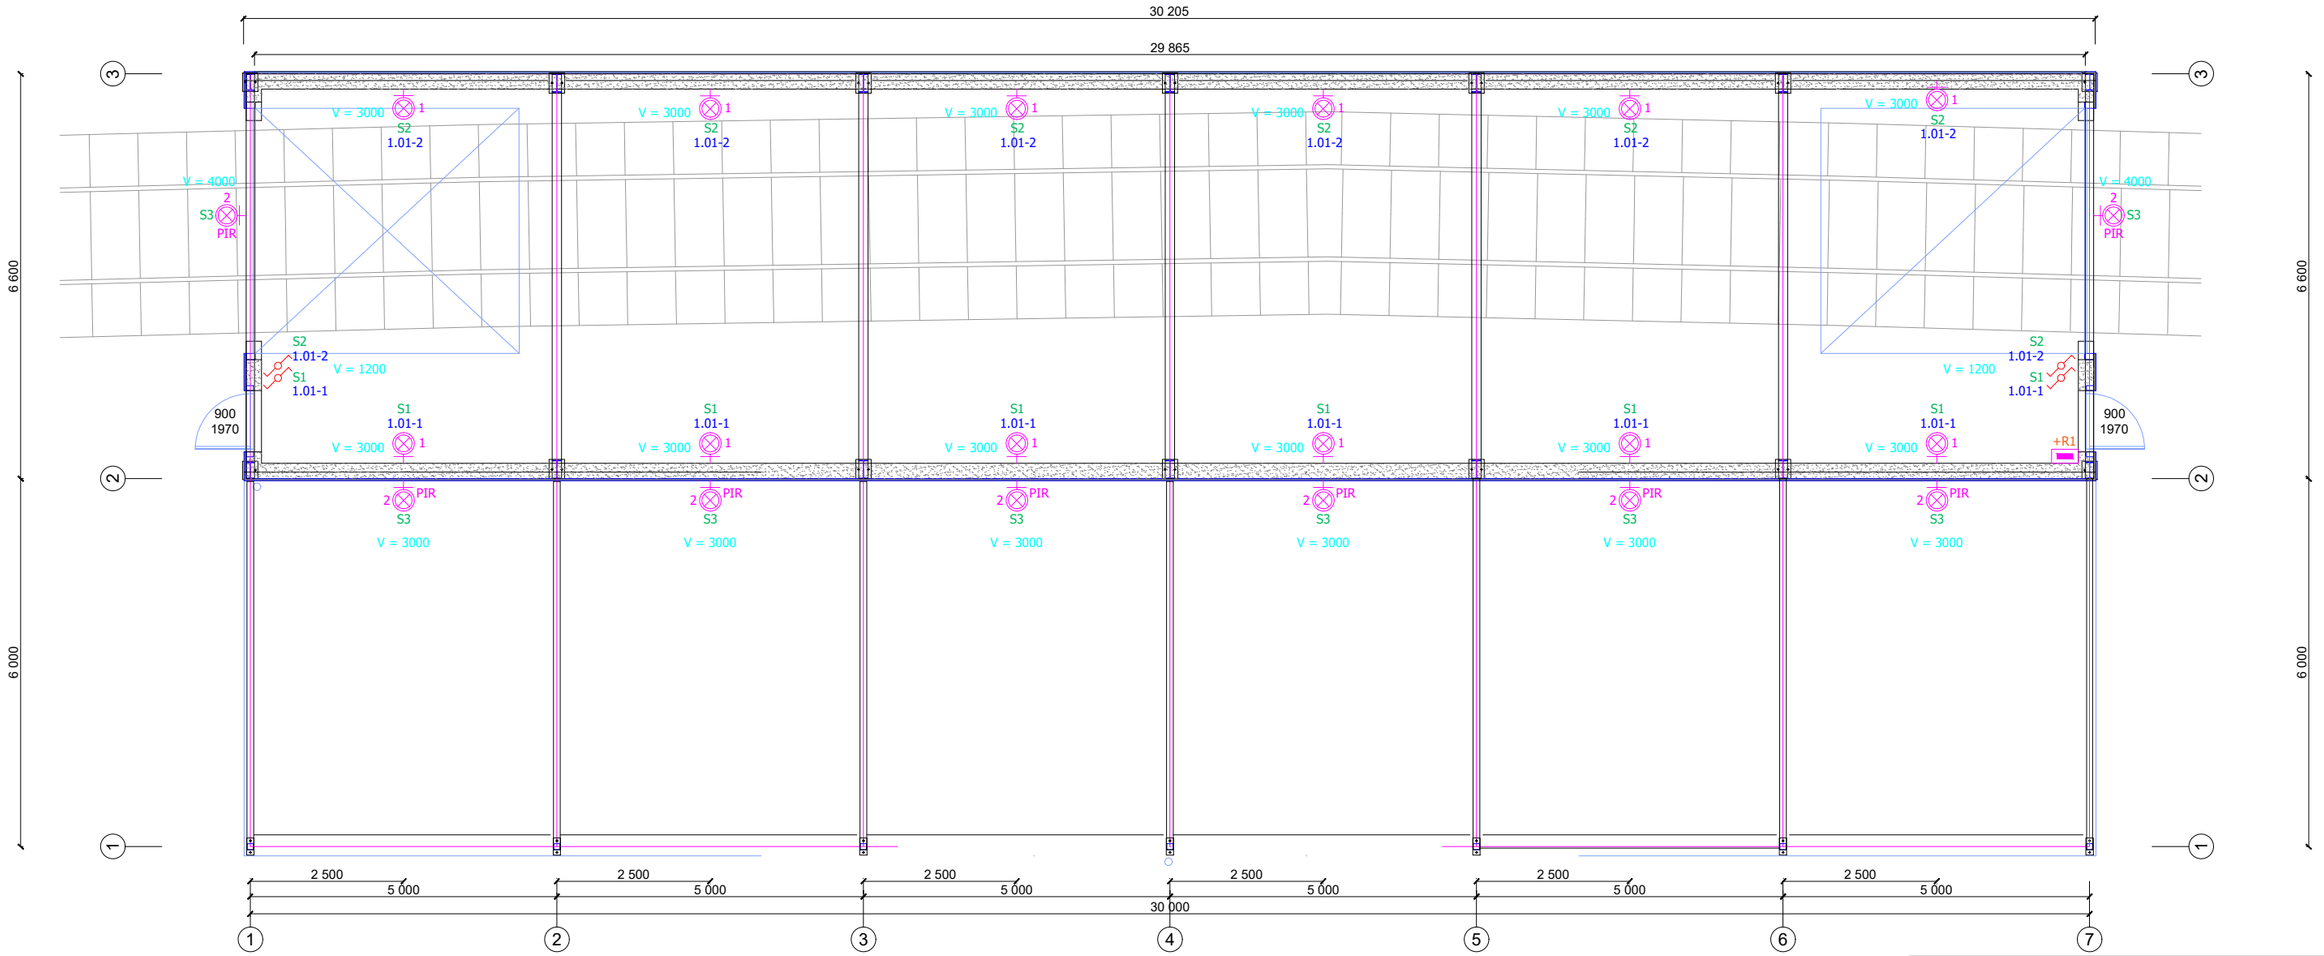


LEGENDA

- Přepínač střídavý – ř.6
- Rozvaděč
- Svítidlo nástěnné
- PIR – Svítidlo nástěnné s PIR čidlem
- +RX – Označení rozvaděče
- SX – Označení světelného okruhu
- X.XX-X – Označení osvětlení a jim příslušných vypínačů/PIR
- V = XXXX – Instalovaná výška v mm
- 1 – TYP OSVĚTLENÍ – THROUGHWIRING GEN 2 1500 V 50W 840 IP66 PS
- 2 – TYP OSVĚTLENÍ – FL 50 SN P 41W 6KLM 840 PS SY100 BK

SPECIFIKACE:
–ABB Variant+ 3559N–C06510 S

POZNÁMKY:

KÓTY PŘÍSTROJŮ JSOU PROVEDENY OD JEJICH STŘEDŮ

SVÍTIDLA BUDOU INSTALOVÁNA VE VODOROVNÉ POLOZE

Ministerstvo dopravy
Státní fond dopravní infrastruktury

Orientační schéma:

Razítko oprávněné osoby:

Podpis: Datum:

Revize:	Datum:	Popis:	Kontroloval:
A1	25-03-31	ZMĚNA DÉLKY PŘÍSTŘEŠKU	ŠRÁMEK
A	25-01-31		ŠRÁMEK

Stavebník/Investor:	**Správa železnic, státní organizace**
Adresa:	Dlážděná 1003/7, 110 00 Praha 1
Zástupce investora:	Oblastní ředitelství Ostrava
Adresa:	Muglinovská 1038/5 702 00 Ostrava

SPRÁVA ŽELEZNIC

Zhotovitel stavby:	**Ing. Lukáš Bobek**
Adresa:	Strelkovova 1522/1, 700 30 Ostrava
Kontakt:	T: +420 775 148 939 E: lukasbobek@email.cz
Zhotovitel objektu:	**Ing. Michal Šrámek**
Adresa:	Realizace a projektování ELektro PROjektů Petřvaldská 604, 73532 Rychvald u Karviné
Kontakt:	Tel.: +420 608741349 E-mail: relpro@email.cz

Hlavní projektant (HIP):	Specialista:	Odpovědný projektant:	Zpracovatel:
Ing. Lukáš Bobek	Ing. Michal Šrámek	Ing. Michal Šrámek	Ing. Michal Šrámek

Název stavby/akce:	**Kryté stání MUV PS Staré Město u Uherského Hradiště**		Označení (S-kód): S622400155
			Označení zhotovitele: 25002
Název části:	Pozemní stavební objekty výpravních budov a zastávek		Označení části: D.1.3.6
Název objektu:	SO 11-71-01.47 - Kryté stání MUV PS Staré Město UH - **Elektro + hromosvod**		Označení objektu/komplexu: SO 11-71-01.47
Název přílohy:	Elektro + hromosvod		Číslo přílohy: 101
Název dílčí části přílohy:	**Situační výkres - světelné obvody**		Paré:
Kraj:	Katastrální území:	TUDU:	
Zlínský	Staré Město u Uherského Hradiště	[2401K1]	

Stupeň dokumentace:	Datum zpracování:	Formáty:	Měřítko:
DUSP + PDPS	31.03.2025	1xA3	1:100

S-kód: | Stupeň dokumentace: | Část: | Objekt: | Podobjekt: | Příloha: | Revize:
1 2 
[Prostor pro další informace]