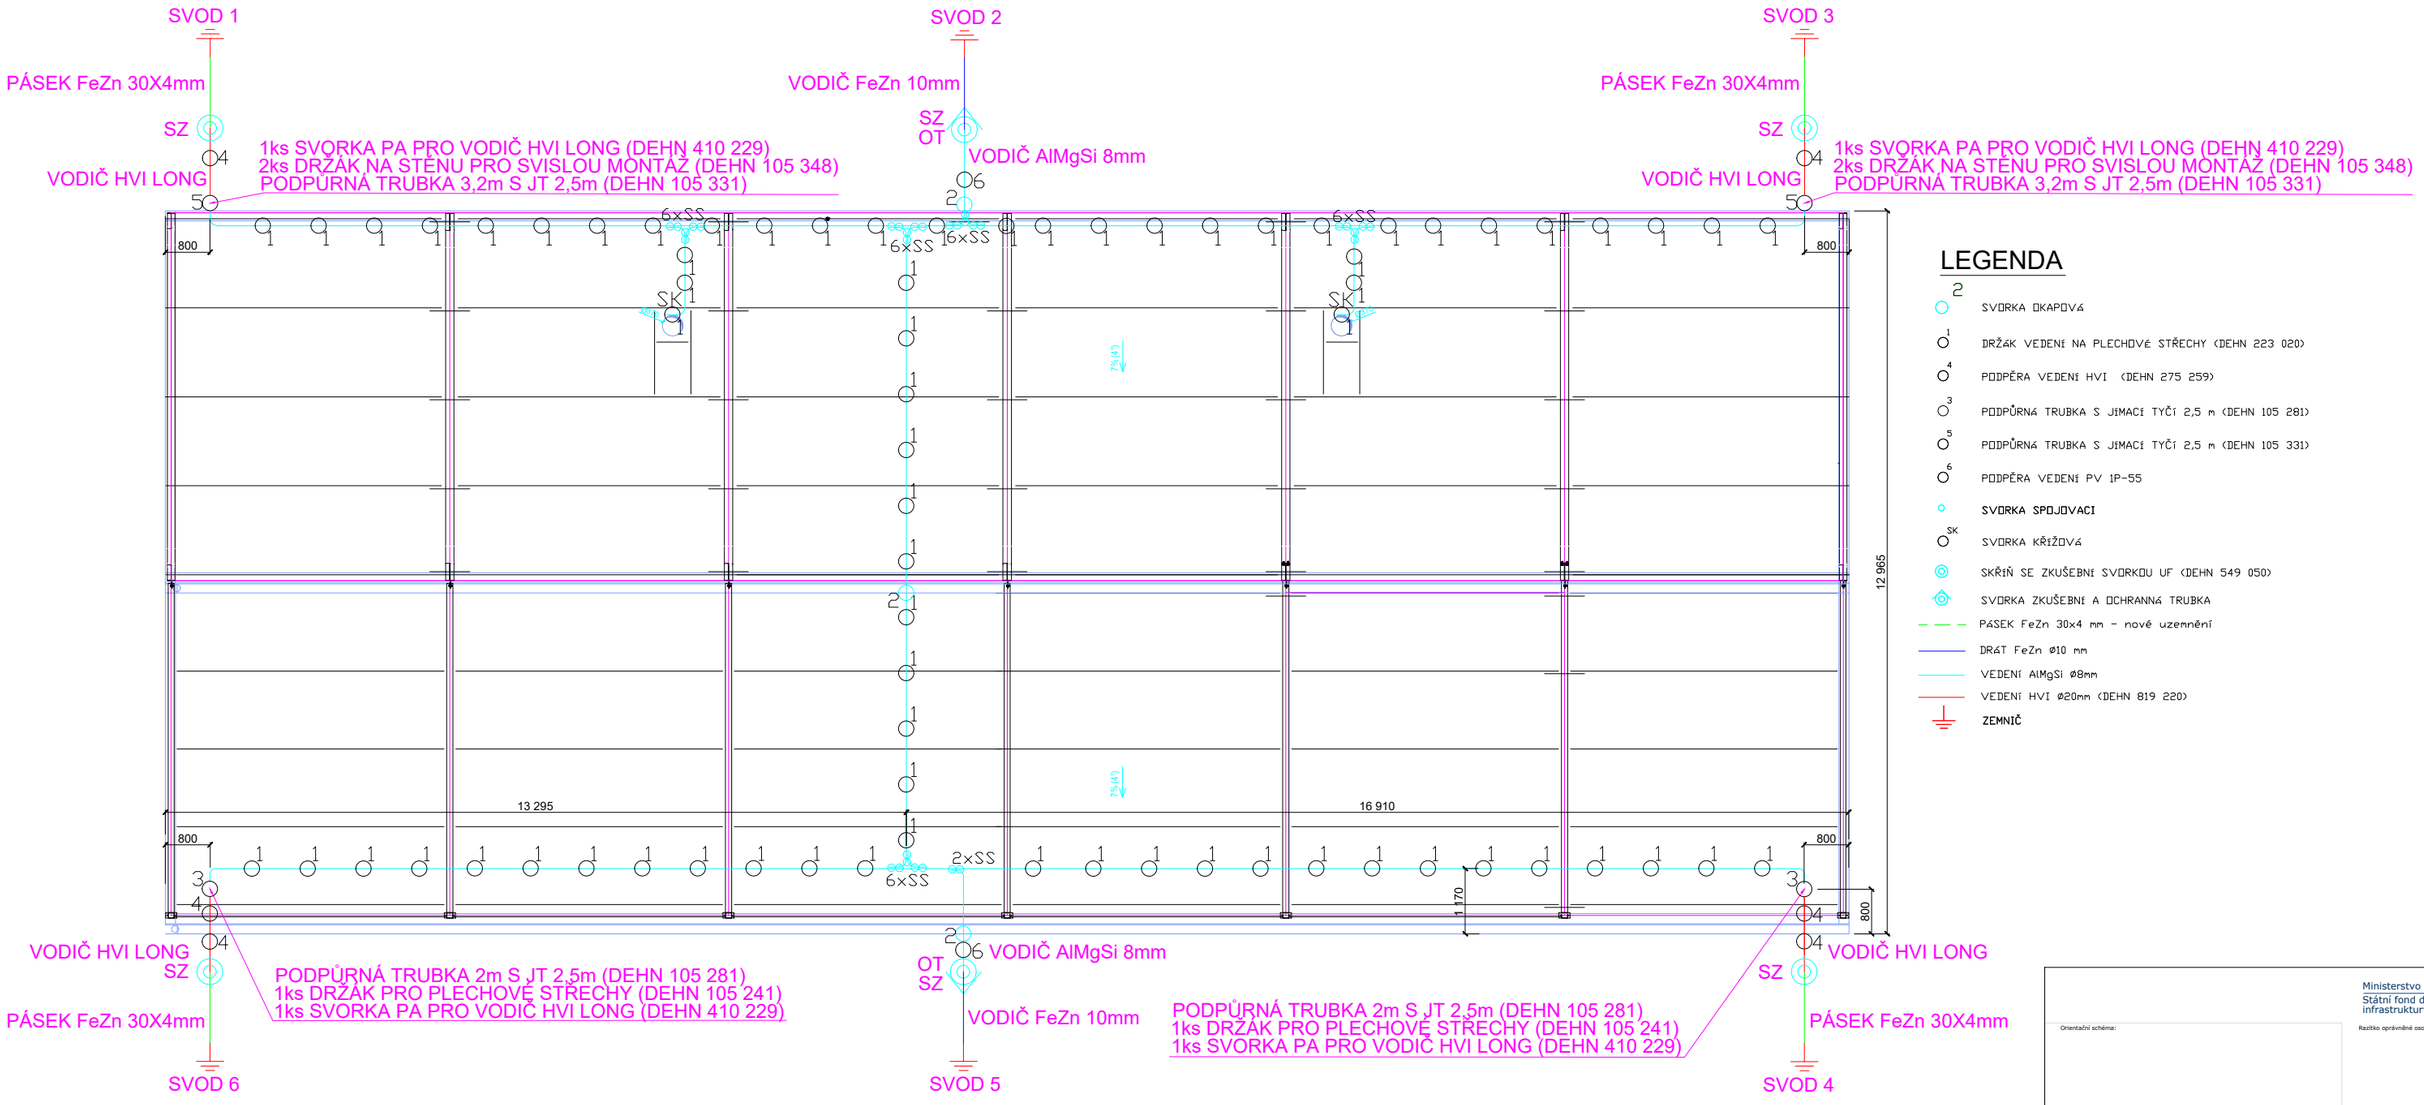


LEGENDA

- SVORKA OKAPOVÁ
- DRŽÁK VEDENÍ NA PLECHOVÉ STŘECHY (DEHN 223 020)
- PODPĚRA VEDENÍ HVI (DEHN 275 259)
- PODPŮRNÁ TRUBKA S JÍMACÍ TYČÍ 2,5 m (DEHN 105 281)
- PODPŮRNÁ TRUBKA S JÍMACÍ TYČÍ 2,5 m (DEHN 105 331)
- PODPĚRA VEDENÍ PV 1P-55
- SVORKA SPOJOVACÍ
- SVORKA KŘÍŽOVÁ
- SKŘÍŇ SE ZKUŠEBNÍ SVORKOU UF (DEHN 549 050)
- SVORKA ZKUŠEBNÍ A OCHRANNÁ TRUBKA
- PÁSEK FeZn 30x4 mm - nové uzemnění
- DRÁT FeZn Ø10 mm
- VEDENÍ AlMgSi Ø8mm
- VEDENÍ HVI Ø20mm (DEHN 819 220)
- ZEMNIČ

Ministerstvo dopravy
Státní fond dopravní infrastruktury

Orientační schéma:

Razítko oprávněné osoby:

Podpis: Datum:

Revize:	Datum:	Popis:	Kontroloval:
A1	25-03-31	ZMĚNA DÉLKY PŘÍSTŘEŠKU	ŠRÁMEK
A	25-01-31		ŠRÁMEK

Stavebník/Investor:	**Správa železnic, státní organizace**
Adresa:	Dlážděná 1003/7, 110 00 Praha 1
Zástupce investora:	Oblastní ředitelství Ostrava
Adresa:	Muglinovská 1038/5 702 00 Ostrava

SPRÁVA ŽELEZNIC

Zhotovitel stavby:	**Ing. Lukáš Bobek**
Adresa:	Strelkovova 1522/1, 700 30 Ostrava
Kontakt:	T: +420 775 148 939 E: lukasbobek@email.cz
Zhotovitel objektu:	**Ing. Michal Šrámek**
Adresa:	Realizace a projektování ELektro PROjektů Petřvaldská 604, 73532 Rychvald u Karviné
Kontakt:	Tel.: +420 608741349 E-mail: relpro@email.cz

Hlavní projektant (HIP):	Specialista:	Odpovědný projektant:	Zpracovatel:
Ing. Lukáš Bobek	Ing. Michal Šrámek	Ing. Michal Šrámek	Ing. Michal Šrámek

Název stavby/akce:	**Kryté stání MUV PS Staré Město u Uherského Hradiště**	Označení (S-kód): S622400155 Označení zhotovitele: 25002
Název části:	Pozemní stavební objekty výpravních budov a zastávek	Označení části: D.1.4.4
Název objektu:	SO 11-71-01.47 - Kryté stání MUV PS Staré Město UH - **Elektro + hromosvod**	Označení objektu/komplexu: SO 11-71-01.47
Název přílohy:	Elektro + hromosvod	Číslo přílohy: 104
Název dílčí části přílohy:	**Vnější systém ochrany LPS - Kryté stání MUV PS**	Paré:
Kraj:	Katastrální území:	TUDU:
Zlínský	Staré Město u Uherského Hradiště	[2401K1]

Stupeň dokumentace:	Datum zpracování:	Formáty:	Měřítko:
DUSP + PDPS	31.03.2025	1xA3	1:110

Stupeň dokumentace: Část: Objekt: Profibráž: Příloha: Revize:
S-kód: 1 2 
(Prostor pro další informace)