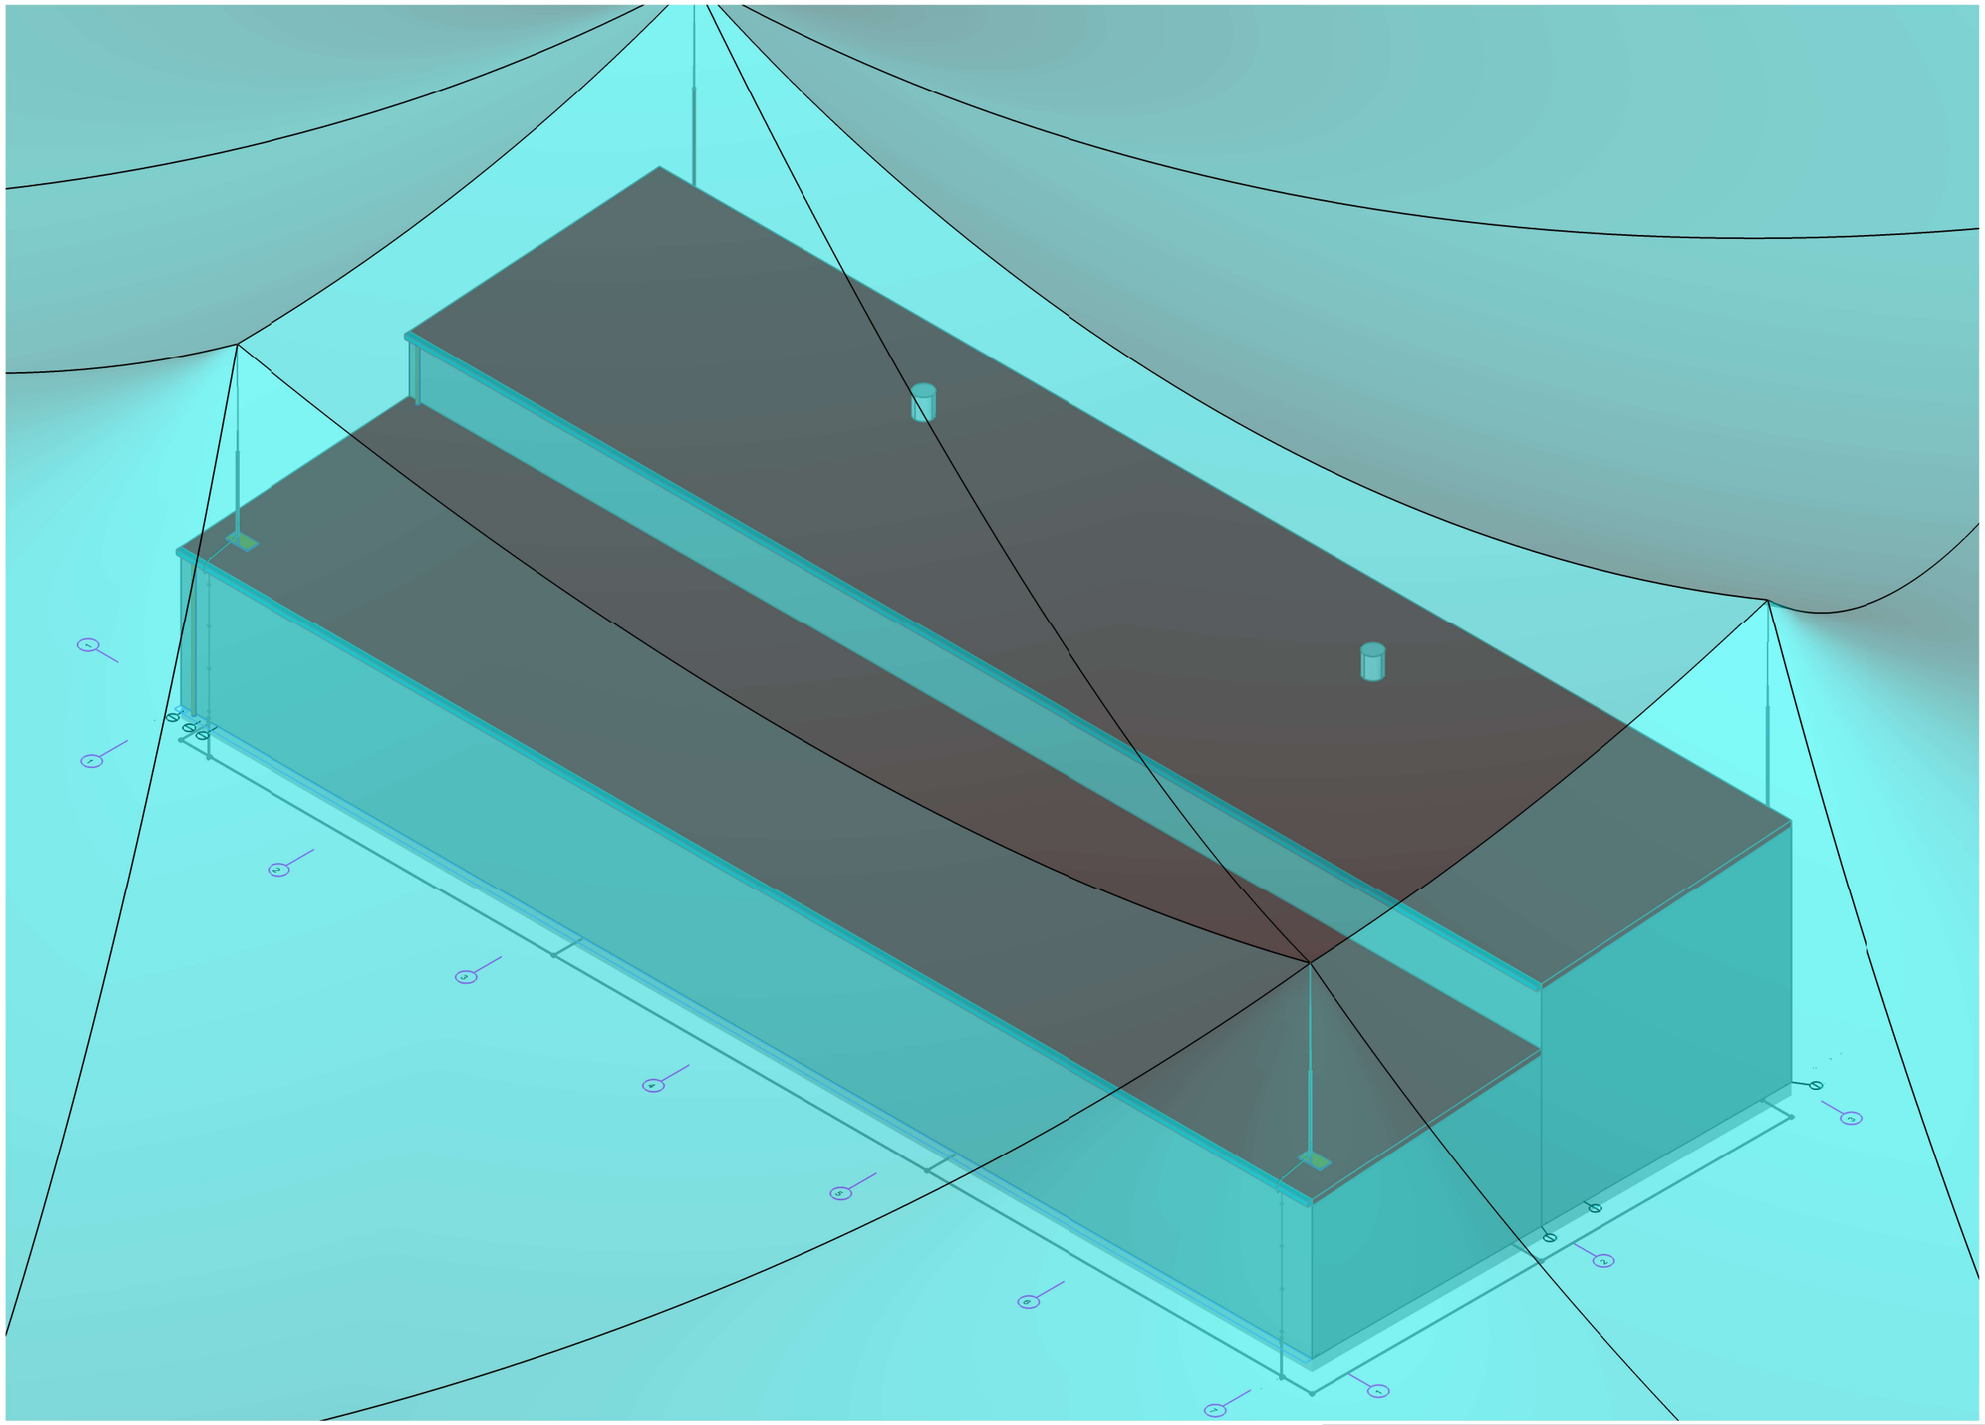


LPL III

Poloměr valící se koule 45m
IEC 62305

Parametry:
LPL III
Špičkový proud I – 100 kA / (10/350 µs)
Náboj Qshort – 50 C
Měrná energie – 2,5 MJ/Ω

Název projektu	Revize	Změny	Datum	Kreslil
Kryté stání MUV PS Staré město u Uherského Hradiště Adresa Nádražní 2216 686 03Staré Město	A1	ZMĚNA DÉLKY PŘÍSTREŠKU	25-03-31	ŠRÁMEK

Zákazník				
Správa železnic, s. o. Dlážděná 1003/7 Praha 1 - Nové Město	RELPro spol. s r.o. Petřvaldská 604, 735 32 Rychvald +420 608 741 349 relpro@email.cz IČO: 21466769, DIČ: CZ21466769	Distribuce a reprodukce tohoto dokumentu, používání a sdělování jeho obsahu je zakázáno, pokud to není výslovně povoleno. Protiprávní jednání zavazuje k náhradě vzniklé škody. Veškerá práva v případě patentu, užitného modelů nebo patentů na průmyslové vzory vyhrazena.	Kreslil	ŠRÁMEK
			Kontroloval	ŠRÁMEK
			Schválil	HAVLENA
			Formát	A3
Datum 31.03.2025	Název dokumentu OVĚŘENÍ OCHRANNÉHO PROSTORU HALY	Číslo dokumentu D.1.4.8	Měřítko	1:70
			List	A3

TENTO DOKUMENT A VŠECHNY INFORMACE V NĚM OBSAŽENÉ JSOU SOUKROMÝM MAJETKEM SPOLEČNOSTI "RELPro spol. s r.o."