

ŘEZ A–A

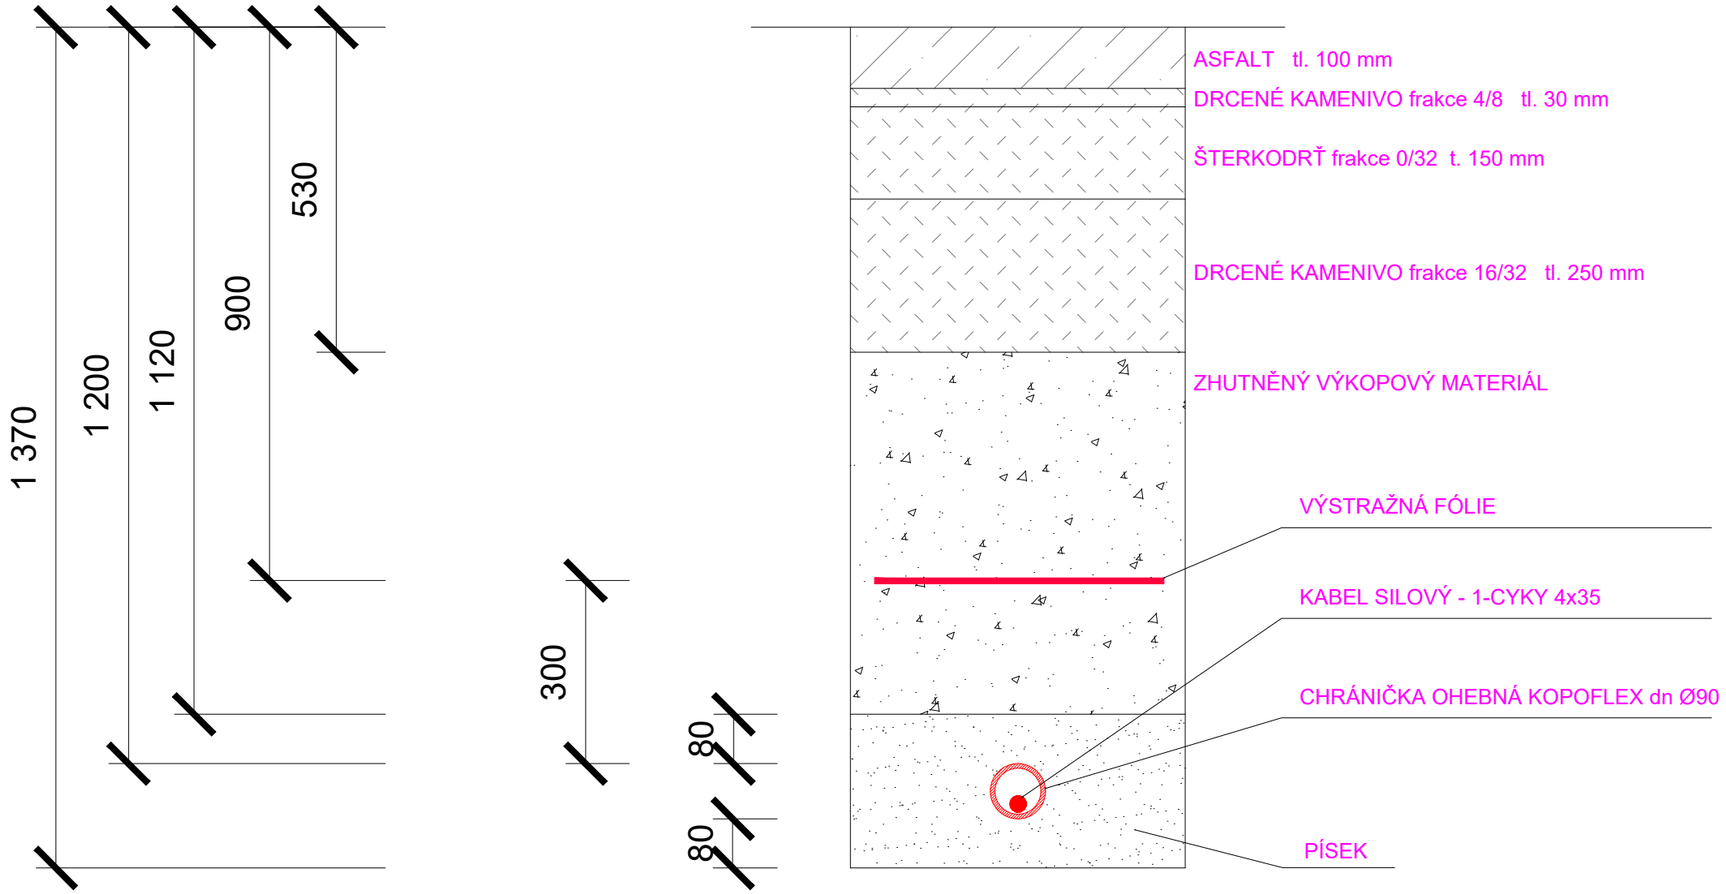

TENTO VÝKRES PŘEDSTAVUJE TYPOVÝ ŘEZ. SKUTEČNÉ SKLADBY MATERIÁLU BUDOU UPŘESNĚNY A ŘEŠENY PŘÍMO NA STAVBĚ V ZÁVISLOSTI NA REÁLNÉM SLOŽENÍ A PODMÍNKÁCH VÝKOPU. VÝKOPOVÝ MATERIÁL BUDE, POKUD TO TECHNICKÉ A KVALITATIVNÍ PARAMETRY UMOŽNÍ, ZPĚTNĚ VYUŽIT PRO ZÁSYP V SOULADU S POŽADAVKY NA STABILITU A ÚNOSNOST PODLOŽÍ.

Souběhy a křížení

- Souběh s podzemními sítěmi
- Křížení podzemních sítí

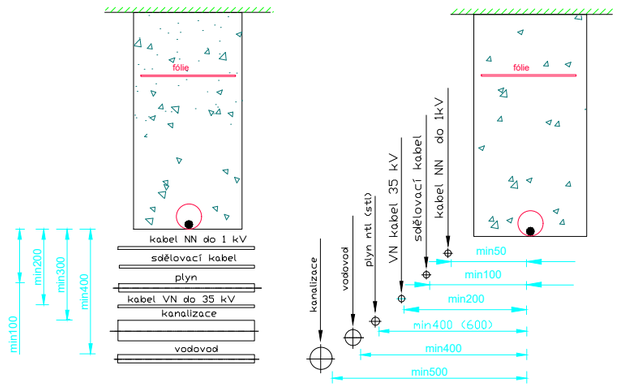

Ministerstvo dopravy
Státní fond dopravní infrastruktury

Orientační schéma:

Razítko oprávněné osoby:

Podpis: Datum:

Revize:	Datum:	Popis:	Kontroloval:
A	25-03-31		ŠRÁMEK

Stavebník/Investor:	**Správa železnic, státní organizace**
Adresa:	Dlážděná 1003/7, 110 00 Praha 1
Zástupce investora:	Oblastní ředitelství Ostrava
Adresa:	Muglinovská 1038/5 702 00 Ostrava

SPRÁVA ŽELEZNIC

Zhotovitel stavby:	**Ing. Lukáš Bobek**
Adresa:	Strelkovova 1522/1, 700 30 Ostrava
Kontakt:	T: +420 775 148 939 E: lukasbobek@email.cz
Zhotovitel objektu:	**Ing. Michal Šrámek**
Adresa:	Realizace a projektování ELektro PROjektů Petřvaldská 604, 73532 Rychvald u Karviné
Kontakt:	Tel.: +420 608741349 E-mail: relpro@email.cz

Hlavní projektant (HIP):	Specialista:	Odpovědný projektant:	Zpracovatel:
Ing. Lukáš Bobek	Ing. Michal Šrámek	Ing. Michal Šrámek	Ing. Michal Šrámek

Název stavby/akce:	**Kryté stání MUV PS Staré Město u Uherského Hradiště**		Označení (S-kód): S622400155
			Označení zhotovitele: 25002
Název části:	Pozemní stavební objekty výpravních budov a zastávek		Označení části: D.2.3.6
Název objektu:	SO 11-86-01 - Kryté stání MUV PS Staré Město UH - **Přípojka NN**		Označení objektu/komplexu: SO 11-86-01
Název přílohy:	Přípojka NN		Číslo přílohy: 101
Název dílčí části přílohy:	**Přípojka NN - Řez A-A**		Paré:
Kraj:	Katastrální území:	TUDU:	
Zlínský	Staré Město u Uherského Hradiště	[2401K1]	

Stupeň dokumentace:	Datum zpracování:	Formáty:	Měřítko:
DUSP + PDPS	31.03.2025	A3	1:1,5

S-kód: | Stupeň dokumentace: | Část: | Objekt: | Podobjekt: | Příloha: | Revize:
1 2 
[Prostor pro další informace]