Ministerstvo dopravy
Státní fond dopravní infrastruktury

Orientační schéma:

Razítko oprávněné osoby:

Podpis: Datum:

Revize:	Datum:	Popis:	Kontroloval:

Stavebník/Investor:	**Správa železnic, státní organizace**
Adresa:	Dlážděná 1003/7, 110 00 Praha 1
Zástupce investora:	Oblastní ředitelství Ostrava
Adresa:	Muglinovská 1038/5 702 00 Ostrava

SPRÁVA ŽELEZNIC

Zhotovitel stavby:	**Ing. Lukáš Bobek**
Adresa:	Strelkovova 1522/1, 700 30 Ostrava
Kontakt:	T: +420 775 148 939 E: lukasbobek@email.cz
Zhotovitel objektu:	Ing. Jitka Segeťová
Adresa:	U Jámy 439, 739 32 Vratimov
Kontakt:	T: +420 723 236 780 E: jitka.segetova@seznam.cz

Hlavní projektant (HIP):	Specialista:	Odpovědný projektant:	Zpracovatel:
Ing. Lukáš Bobek	Ing. Jitka Segeťová	Ing. Jitka Segeťová	Ing. Jitka Segeťová


Název stavby/akce:	**Kryté stání MUV PS Staré město u Uherského Hradiště**	Označení (S-kód): S622400155 Označení zhotovitele: S2403
Název části:	GEODETICKÁ DOKUMENTACE	Označení části: G
Název objektu:	GEODETICKÁ DOKUMENTACE	Označení objektu/komplexu: N.1.5
Název přílohy: Název dílčí části přílohy:	MAJETKOPRÁVNÍ ČÁST KLAD MAPOVÝCH LISTŮ ZMVM	Číslo přílohy: 2.3 Paré:

Kraj:	Katastrální území:	TUDU:
Zlínský	Staré Město u Uherského Hradiště	[2401K1]

Stupeň dokumentace:	Datum zpracování:	Formáty:	Měřítko:
DUSP + PDPS	13.04.2025	2 x A4	1 : 5000

S-kód:	Stupeň dokumentace:	Část:	Objekt:	Podobjekt:	Příloha:	Revize:
1 2 3 4 5 6 7 8 9 10	11 12 13 14 15 16	17 18 19 20 21	22 23 24 25 26 27 28 29 30	31 32 33	34 35 36 37 38 39	40 41 42 43

[Prostor pro další informace]

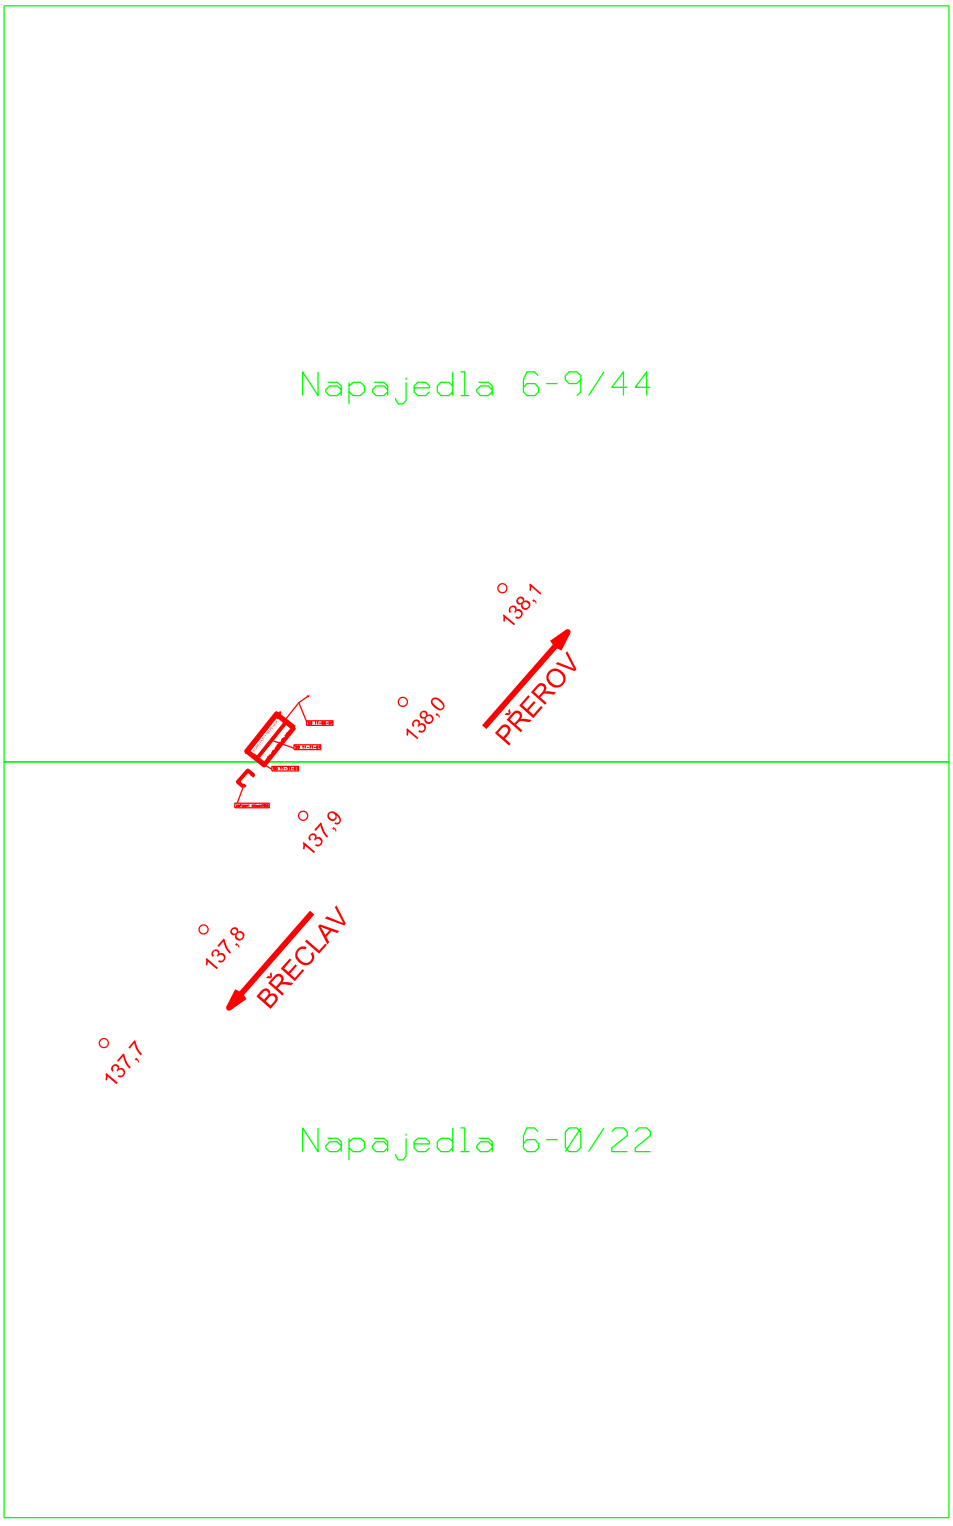

k.ú. Staré Město u Uherského Hradiště - DKM (754617)

LEGENDA:

- Dotčená územní jednotka
- Územní jednotka bez dotčení
- Zjednodušený projektovaný stav
- o138,0 Staničení trati
- Klad výkresů ZE
- Klad ML 1:1000