Ministerstvo dopravy
Státní fond dopravní infrastruktury

Orientační schéma:

Razítko oprávněné osoby:



Náležitostmi a přesností odpovídá právním předpisům anpodmínkám písemně dohodnutým s odběratelem

Č. ověření: 9/2025

Podpis: Datum: 13.04.2025

Náležitostmi a přesností odpovídá právním předpisům a podmínkám písemně dohodnutým s objednatelem.

Revize:	Datum:	Popis:	Kontroloval:

Stavebník/Investor:	**Správa železnic, státní organizace**
Adresa:	Dlážděná 1003/7, 110 00 Praha 1
Zástupce investora:	Oblastní ředitelství Ostrava
Adresa:	Muglinovská 1038/5 702 00 Ostrava

SPRÁVA ŽELEZNIC

Zhotovitel stavby:	**Ing. Lukáš Bobek**
Adresa: Kontakt:	Strelkovova 1522/1, 700 30 Ostrava T: +420 775 148 939 E: lukasbobek@email.cz
Zhotovitel objektu:	Ing. Jitka Segeťová
Adresa: Kontakt:	U Jámy 439, 739 32 Vratimov T: +420 723 236 780 E: jitka.segetova@seznam.cz

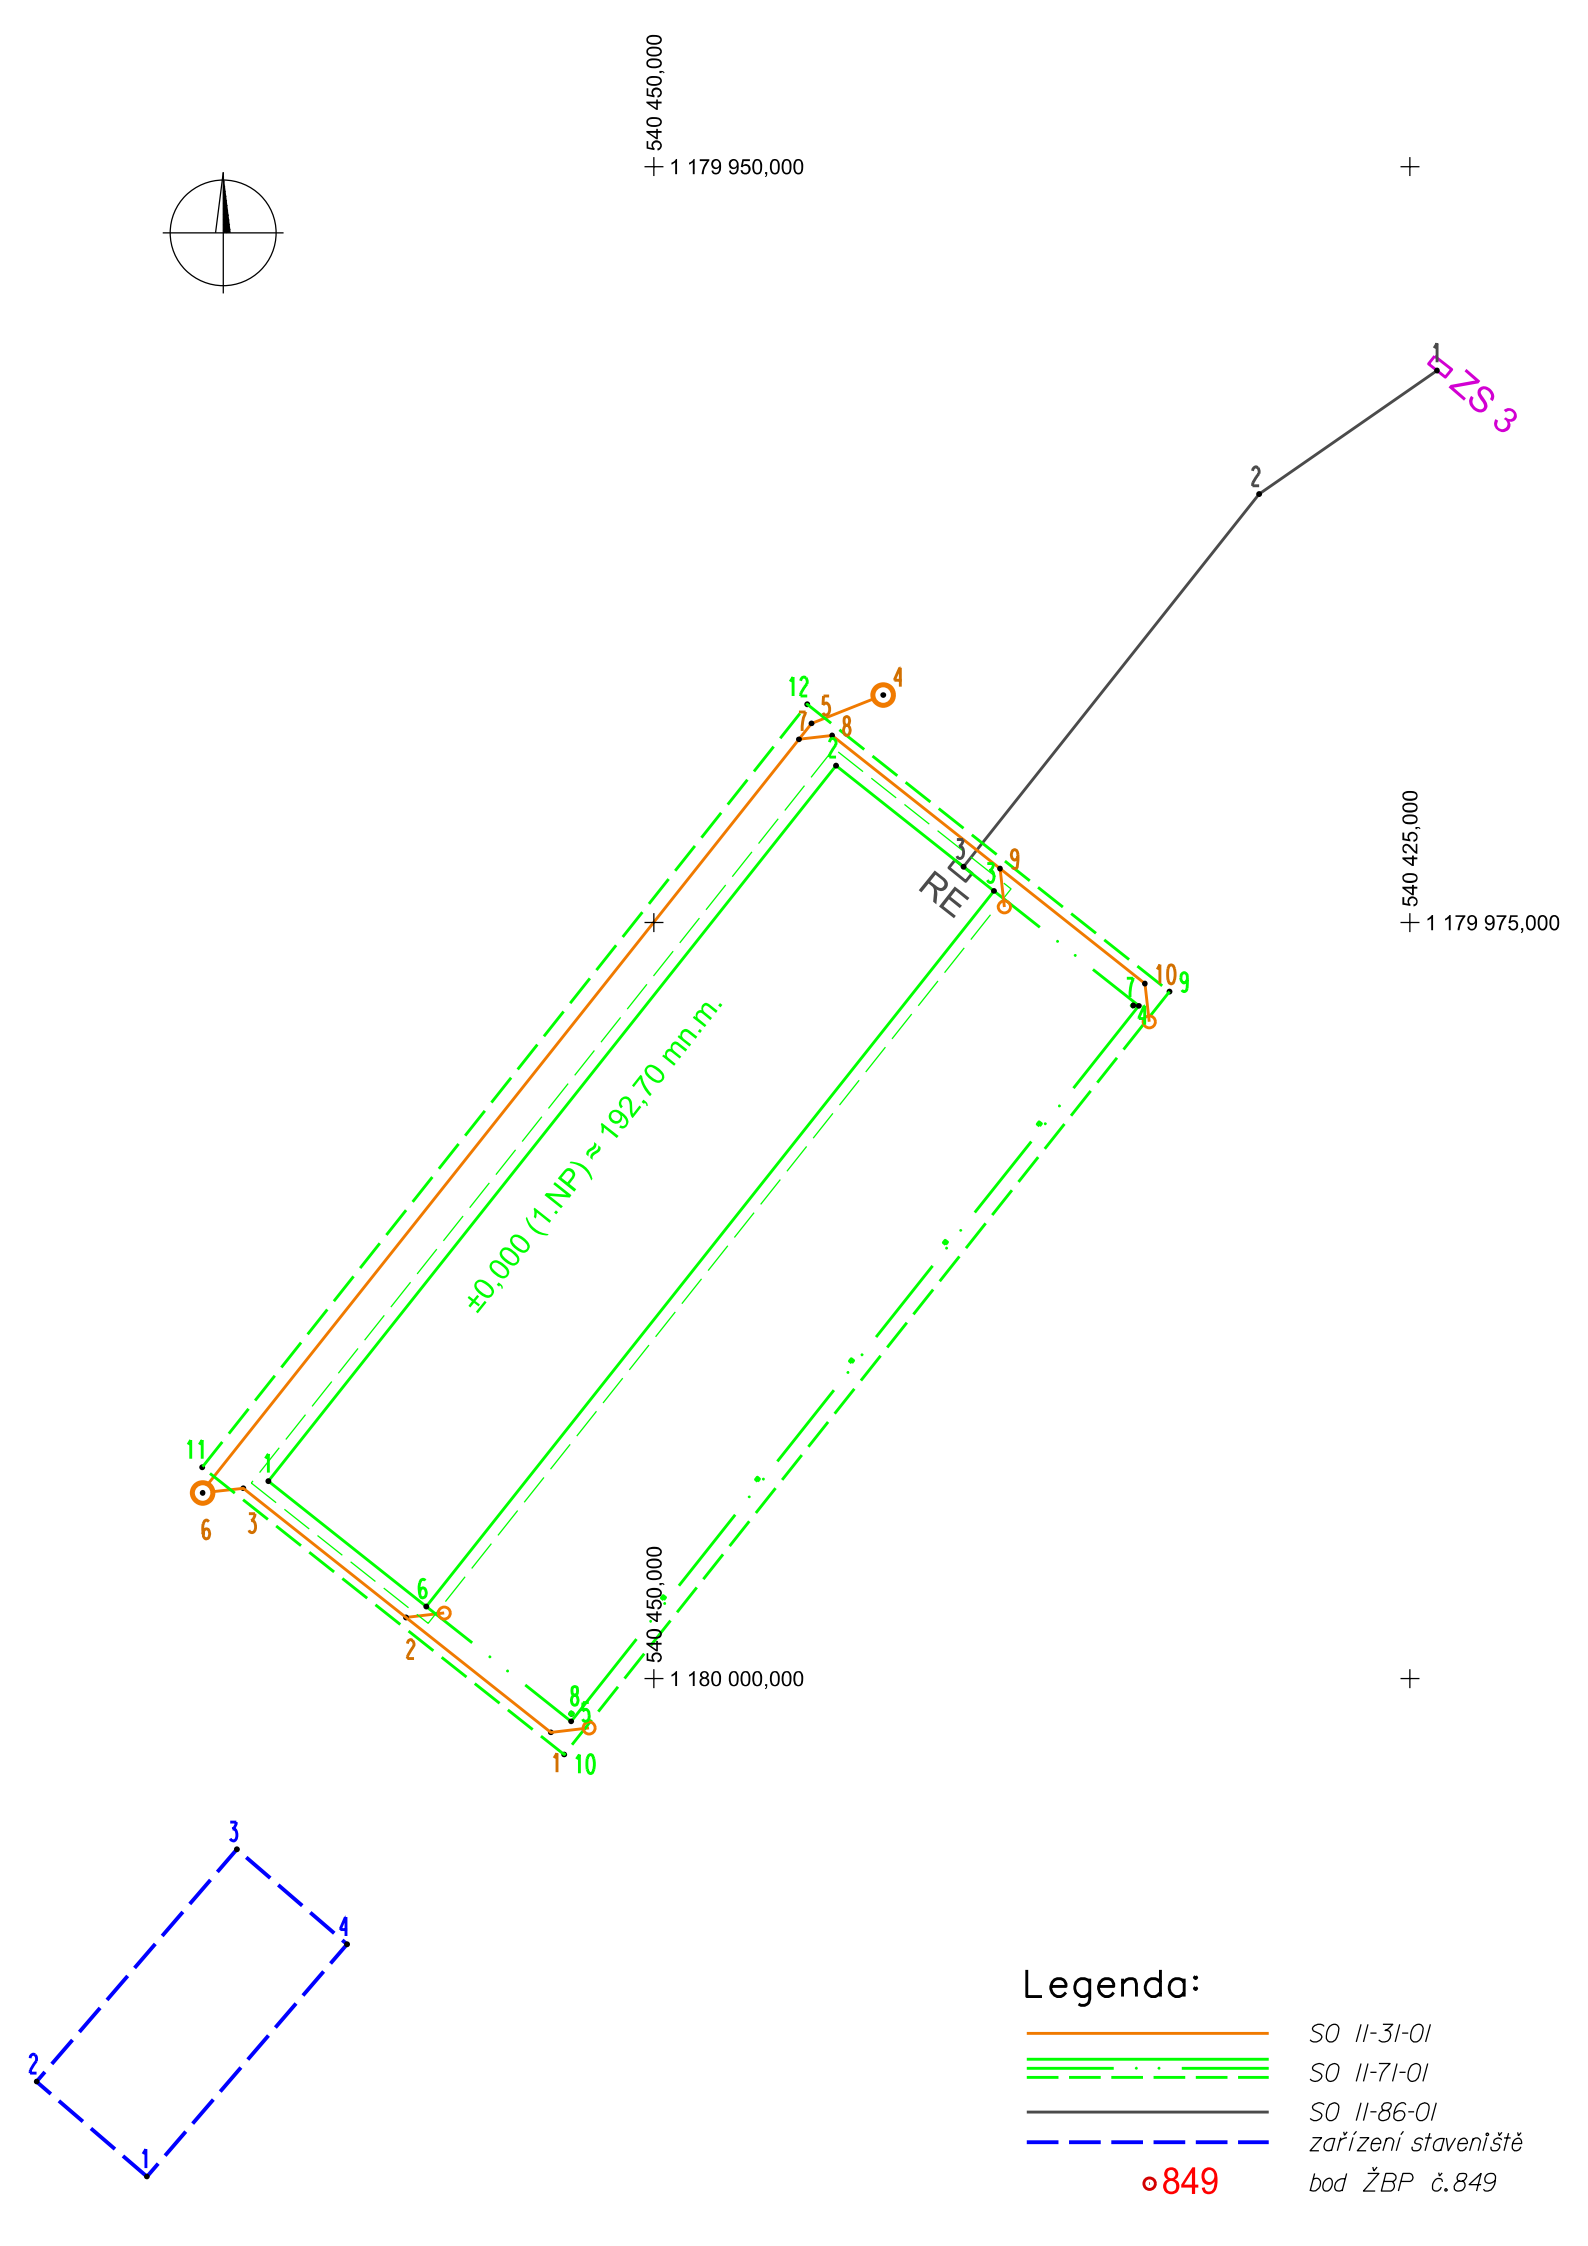
Hlavní projektant (HIP):	Specialista:	Odpovědný projektant:	Zpracovatel:
Ing. Lukáš Bobek	Ing. Jitka Segeťová	Ing. Jitka Segeťová	Ing. Jitka Segeťová

Název stavby/akce:	**Kryté stání MUV PS Staré město u Uherského Hradiště**	Označení (S-kód): S622400155 Označení zhotovitele: S2403
Název části:	GEODETICKÁ DOKUMENTACE	Označení části: G
Název objektu:	GEODETICKÁ DOKUMENTACE	Označení objektu/komplexu: N.1.5
Název přílohy: Název dílčí části přílohy:	KOORDINAČNÍ VYTYČOVACÍ VÝKRES KOORDINAČNÍ VYTYČOVACÍ VÝKRES	Číslo přílohy: 4.1
Kraj: Zlínský	Katastrální území: Staré Město u Uherského Hradiště	TUDU: [2401K1]
Stupeň dokumentace: DUSP + PDPS	Datum zpracování: 13.04.2025	Formáty: 2 x A4 / Měřítko: 1 : 250

Paré:

S-kód:	Stupeň dokumentace:	Část:	Objekt:	Podobjekt:	Příloha:	Revize:
1 2 3 4 5 6 7 8 9 10	11 12 13 14 15	16 17 18 19 20 21	22 23 24 25 26 27 28	29 30 31 32 33	34 35 36 37 38 39	40 41 42 43

[Prostor pro další informace]


540 450,000
1 179 950,000
ZS 3
RE
540 425,000
1 179 975,000
±0,000 (1.NP) = 192,70 mn.m.
540 450,000
1 180 000,000
Legenda:
SO II-31-01
SO II-71-01
SO II-86-01
zařízení staveniště
849
bod ŽBP č.849