


Dráhový tachogram průjezdu vlaků směr Kadaň - Kadaň-Prunéřov

Legenda:

Traťová rychlost - stávající stav

Traťová rychlost - cílový stav ($l \leq 100\text{ mm}$)

Os - lok. ř. 640

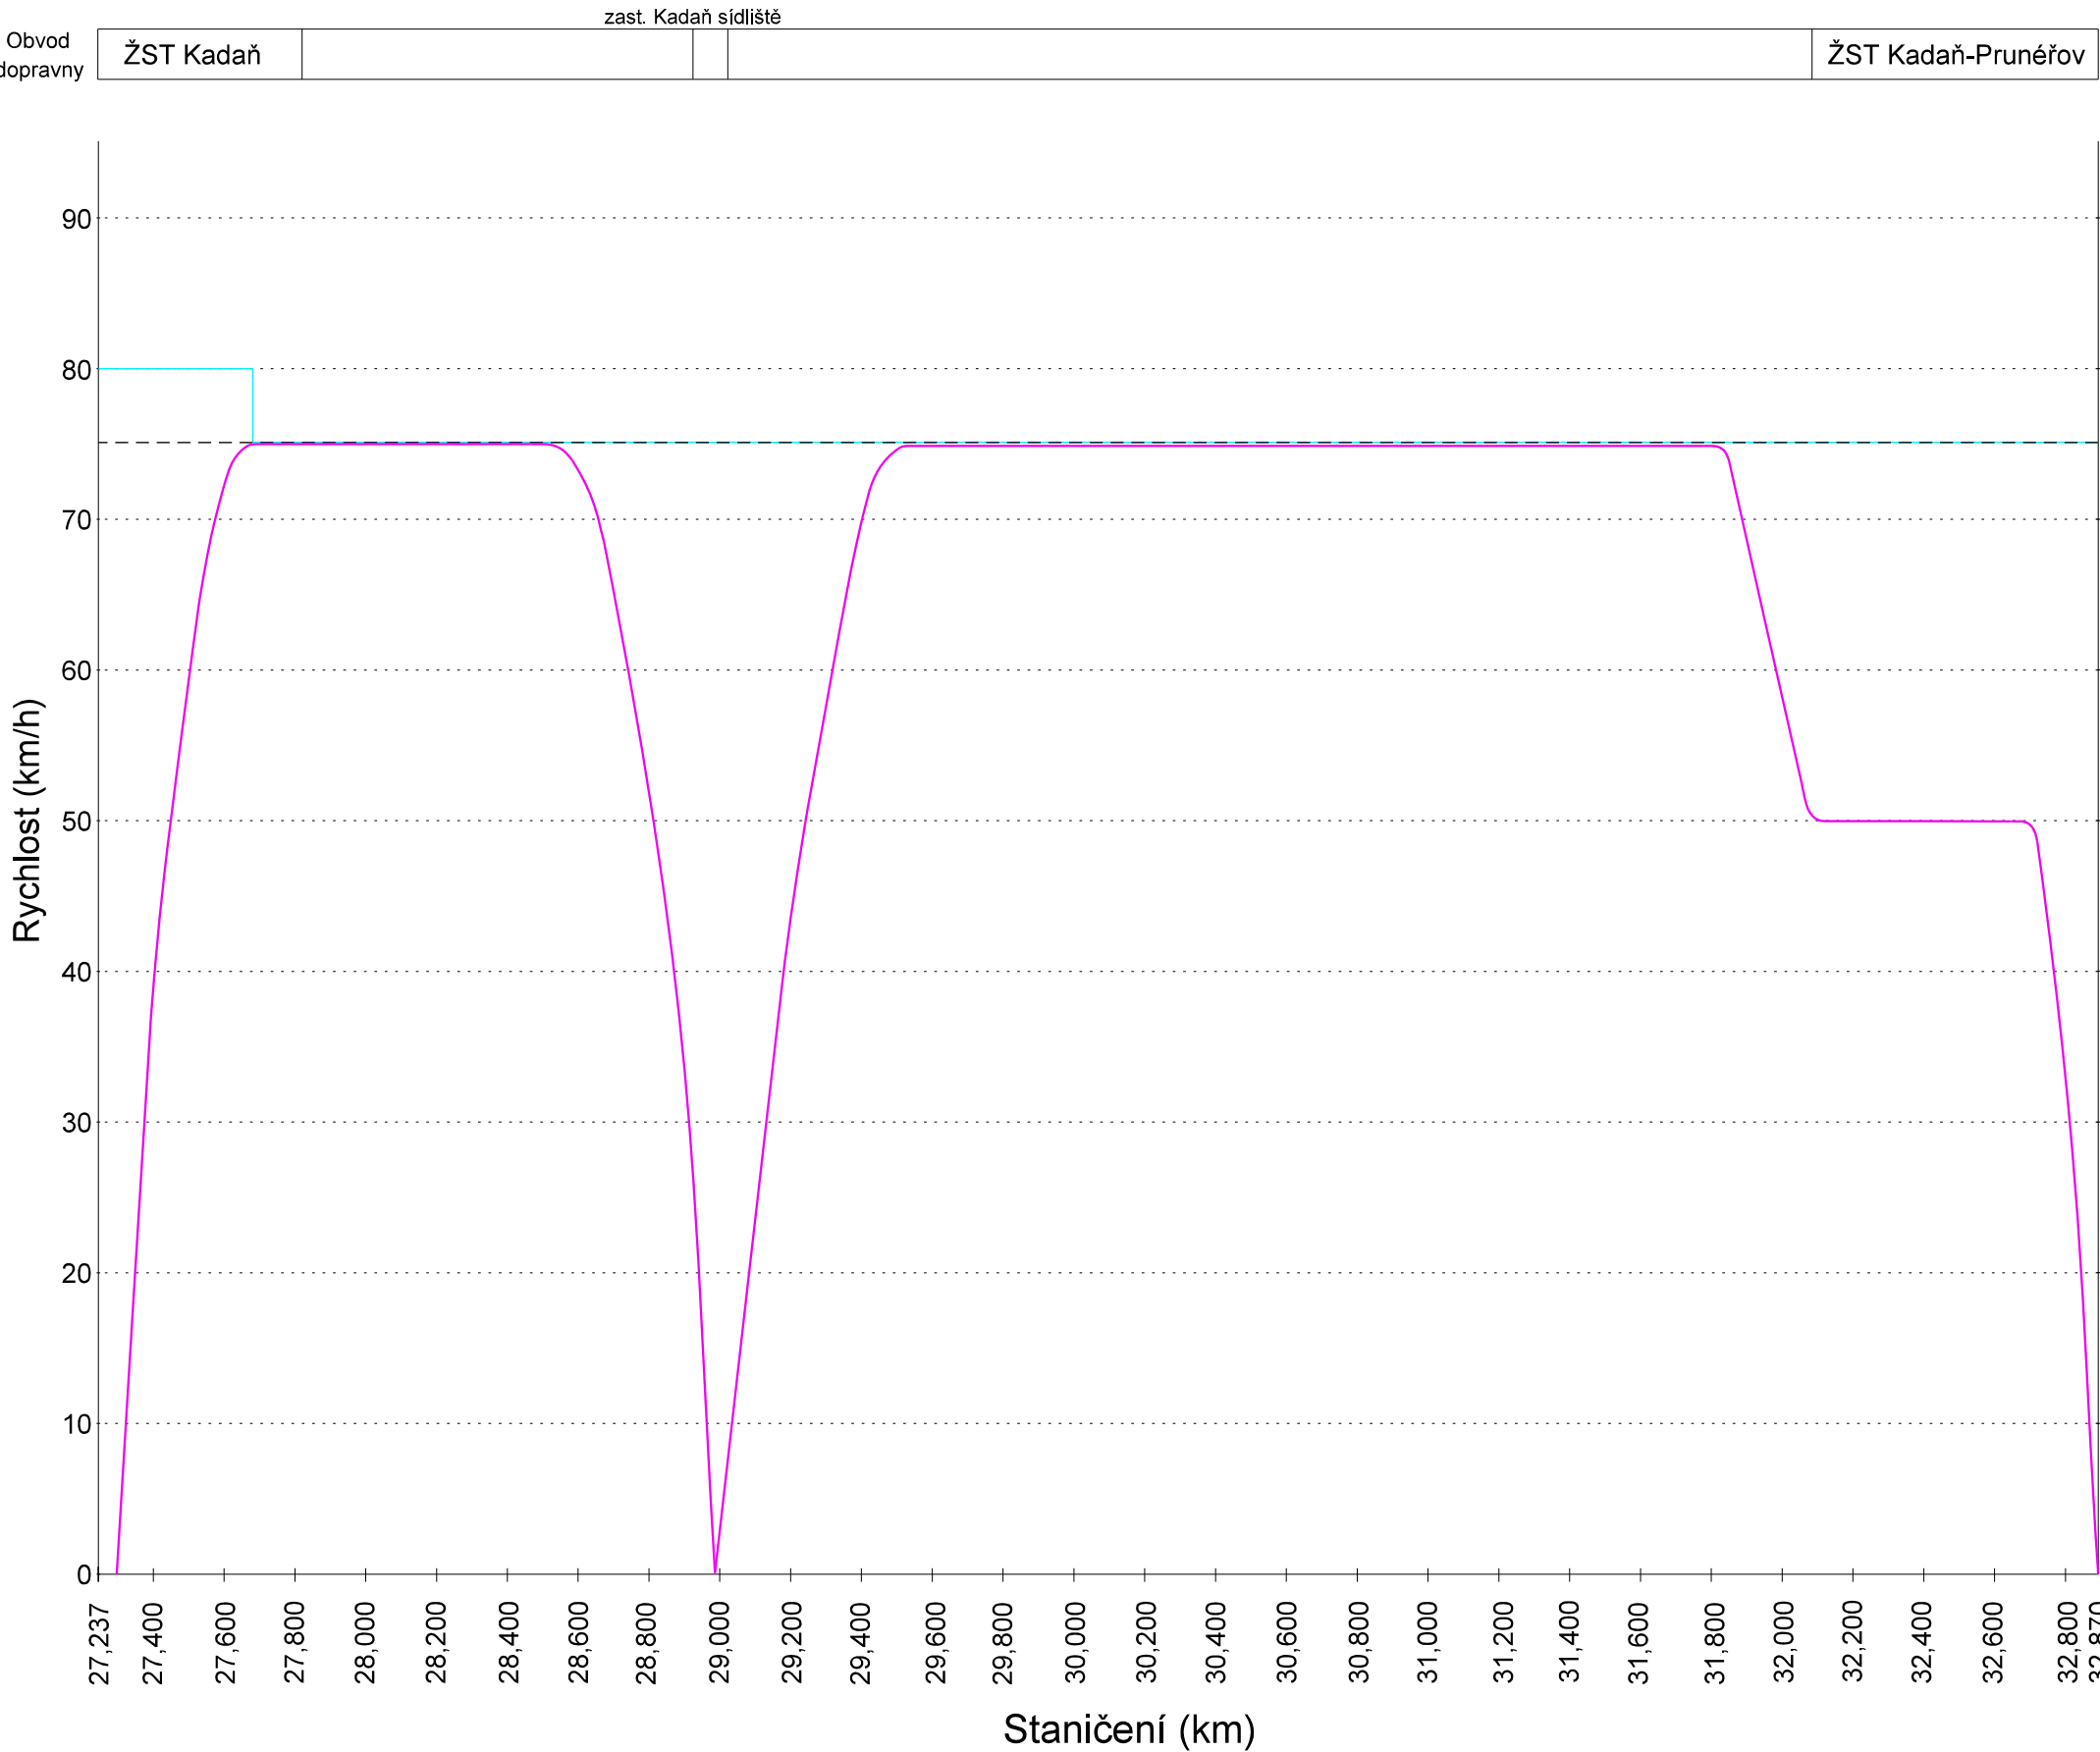

EVROPSKÁ UNIE
Evropské strukturální a investiční fondy
Operační program doprava

Ministerstvo dopravy
Státní fond dopravní
infrastruktury



ČISTOPIS

Číslo změny:	Obsah změny:	Datum změny:
01	-	-
02	-	-
03	-	-

Investor:



SŽDC, s.o.
Dlážděná 1003/7, 110 00 Praha 1
tel.: +420 222 335 777
e-mail: szdc@szdc.cz

Generální projektant:



SUDOP PRAHA a.s.
Olšanská 1a, 130 80 Praha 3
tel.: +420 267 094 111
e-mail: praha@sudop.cz

Hlavní inženýr projektu:

ING. MARTIN RAIBR


Garant profese:

-

Středisko:


PROJEKTOVÉ STŘEDISKO ÚSTÍ NAD LABEM

Vedoucí střediska:




ING. MIROSLAV VÁŇA

Odpovědný projektant SO, IO, PS:

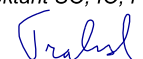


ING. TOMÁŠ TRAKSL

Vypracoval:



ING. TOMÁŠ TRAKSL

Kontroloval:



ING. MIROSLAV VÁŇA

Název akce:

ELEKTRIZACE TRATI KADAŇ PRUNÉŘOV - KADAŇ

Číslo smlouvy:

16-333.208

Projektový stupeň:

DSP

Část:

PROVOZNÍ A DOPRAVNÍ TECHNOLOGIE

Datum:

11/2017

Číslo části:

B.2

Název přílohy:

DRÁHOVÝ TACHOGRAM PRŮJEZDU VLAKŮ
SMĚR KADAŇ - KADAŇ-PRUNÉŘOV

Měřítko:

-

Počet formátů:

3 x A4

Číslo přílohy:

4