


Dopravní schéma úseku Kadaň - Kadaň-Prunéřov (stávající stav)

- Legenda:
- Dopravní kolej
 - Manipulační kolej
 - Vlečka

ZZV - zkrácená zábrzdná vzdálenost

KADAŇ

KADAŇ - PRUNÉŘOV

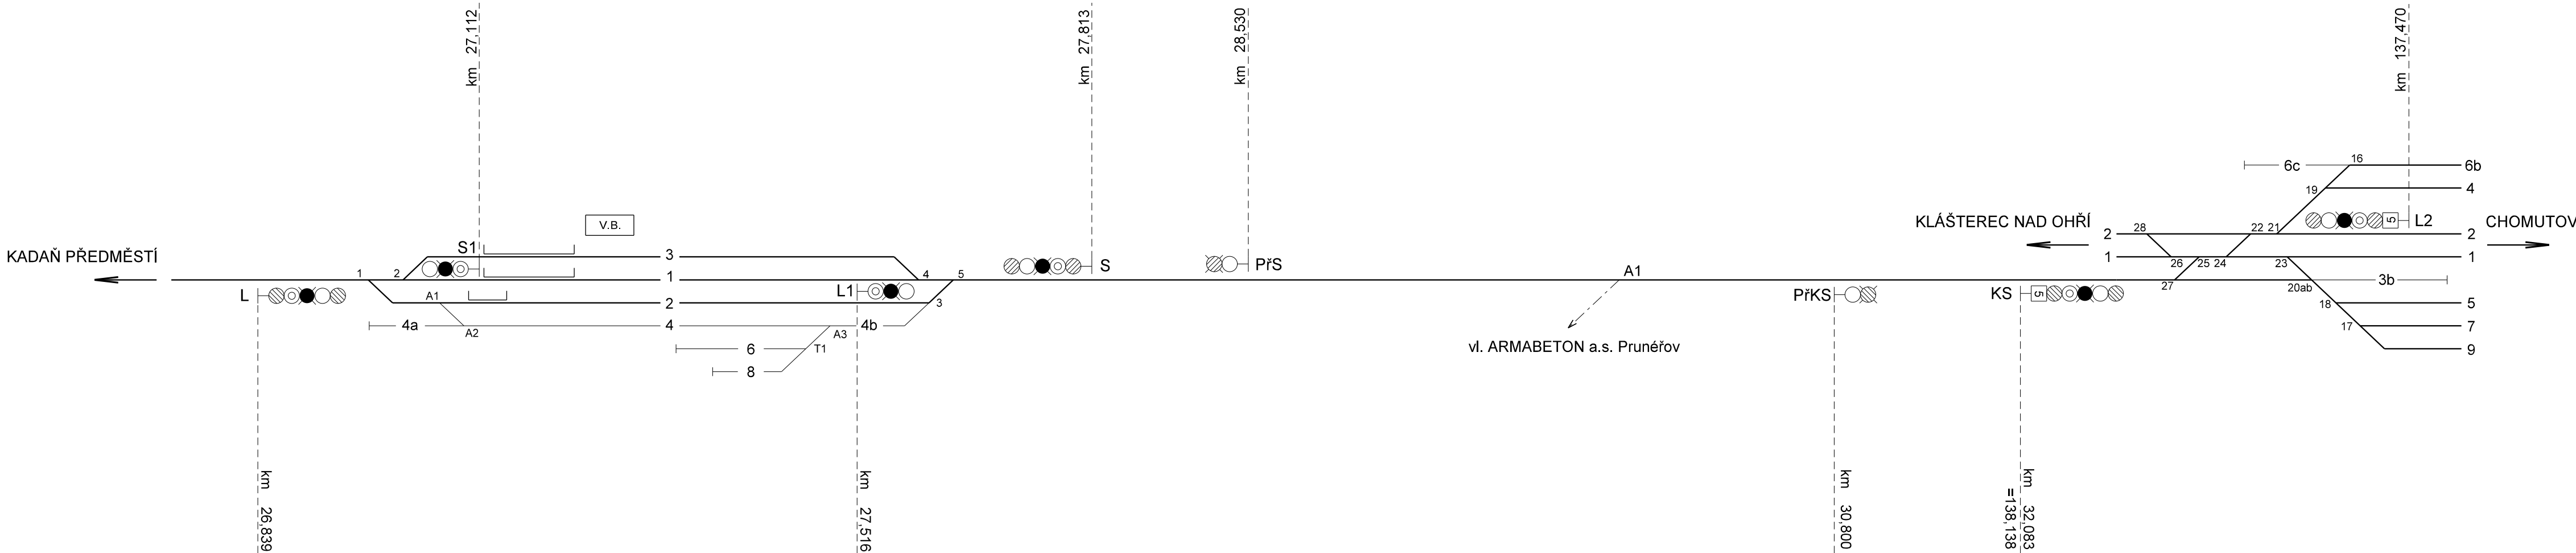

Obvod dopravní	ŽST Kadaň				ŽST Kadaň - Prunéřov			
Počet kolejí v obvodu	3 dopravní, 5 manipulačních							
Zábrzdná vzdálenost - trať	700 m							
- směr Kaštice - Kadaň-Prunéřov	ZZV 677 m							
- směr Kadaň-Prunéřov - Kaštice	700 m				700 m			



EVROPSKÁ UNIE
Evropské strukturální a investiční fondy
Operační program doprava

Ministerstvo dopravy


Státní fond dopravní infrastruktury



ČISTOPIS

Číslo změny:	Obsah změny:	Datum změny:
01	-	-
02	-	-
03	-	-

Investor:		SŽDC, s.o.
		Dlážděná 1003/7, 110 00 Praha 1
		tel.: +420 222 335 777
		e-mail: szdc@szdc.cz

Generální projektant:		Hlavní inženýr projektu:	
		ING. MARTIN RAIBR	
SUDOP PRAHA a.s. Olšanská 1a, 130 80 Praha 3 tel.: +420 267 094 111 e-mail: praha@sudop.cz		Garant profese:	
		-	

Středisko: PROJEKTOVÉ STŘEDISKO ÚSTÍ NAD LABEM			
Vedoucí střediska:	Odpovědný projektant SO, IO, PS:	Vypracoval:	Kontroloval:
ING. MIROSLAV VÁŇA	ING. TOMÁŠ TRAKSL	ING. TOMÁŠ TRAKSL	ING. MIROSLAV VÁŇA

Název akce:		Číslo smlouvy:	
		16-333.208	
ELEKTRIZACE TRATI KADAŇ PRUNÉŘOV - KADAŇ		Projektový stupeň:	
		DSP	
Část:		Datum:	
		11/2017	
PROVOZNÍ A DOPRAVNÍ TECHNOLOGIE		Číslo části:	
		B.2	
Název přílohy:		Měřítko:	Počet formátů:
DOPRAVNÍ SCHÉMA ÚSEKU KADAŇ - KADAŇ-PRUNÉŘOV (STÁVAJÍCÍ STAV)		-	4 x A4
		Číslo přílohy:	
		2	

DOKUMENT LZE UŽÍVAT POUZE VE SMYSLU PŘÍSLUŠNÉ SMLOUVY O DÍLO, ŽÁDNÁ JEHO ČÁST NEMŮŽE BYT DLE ZÁKONA Č.121/2000 SB. KOPÍROVÁNA NEBO JINÝM ZPŮSOBEM ROZŠÍŘOVÁNA BEZ SOUHLASU SUDOP PRAHA a.s.