


19" - 30U

Venkovní klimatizovaná skříň
chráněna ocelovou klecí

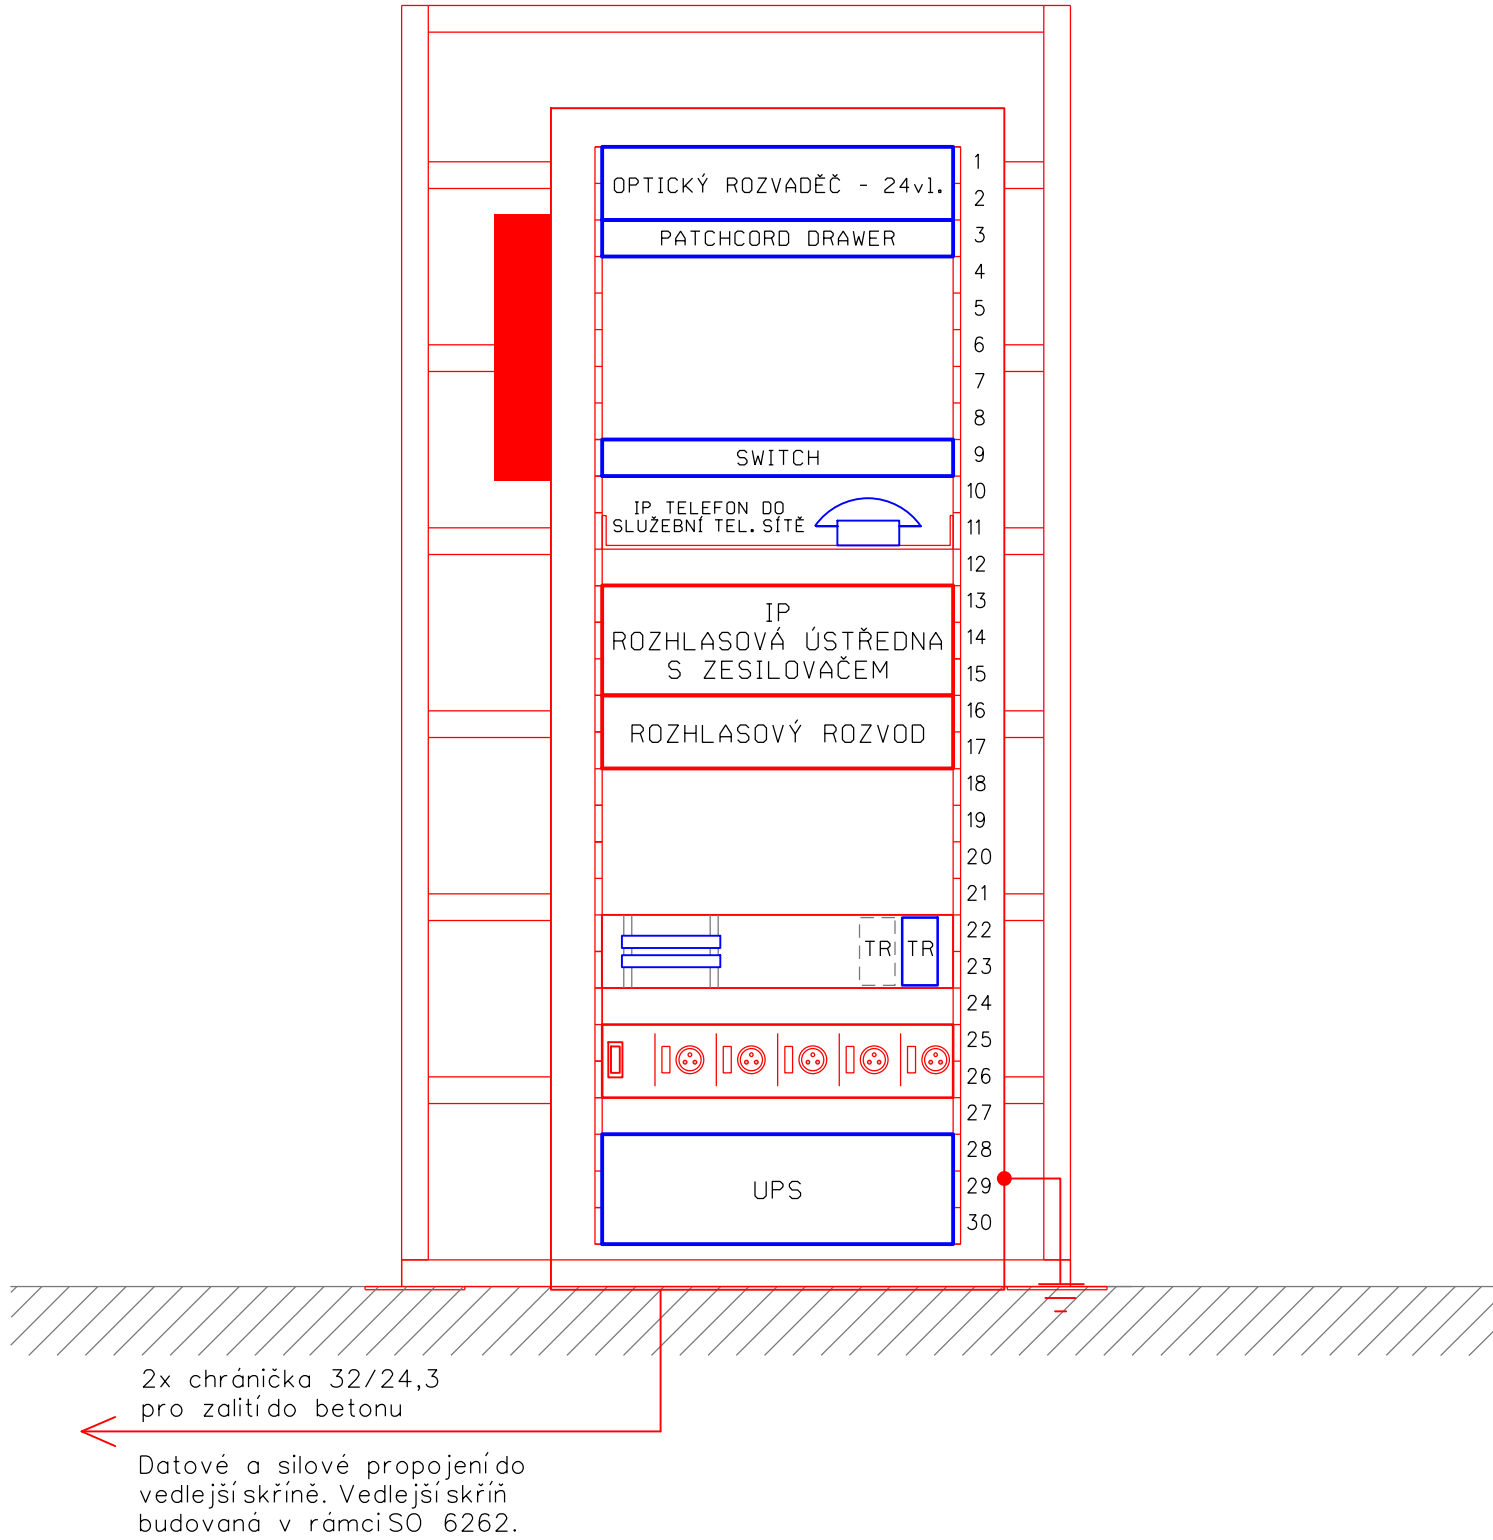

VYSVĚTLIVKY:

- ČERVENĚ - Zařízení vybudovaná v rámci tohoto PS
- MODŘE - Zařízení vybudovaná v rámci jiných PS a SO



EVROPSKÁ UNIE

Evropské strukturální a investiční fondy

Operační program doprava

Ministerstvo dopravy

Státní fond dopravní
infrastruktury



ČISTOPIS

VÝŠKOVÝ SYSTÉM Bpv SOUŘADNICOVÝ SYSTÉM S-JTSK

Číslo změny:	Obsah změny:	Datum změny:
01	-	-
02	-	-
03	-	-

Objednatel:	SŽDC, s.o. Dlážděná 1003/7, 110 00 Praha 1 tel.: +420 222 335 777 e-mail: szdc@szdc.cz
-------------	---

Generální projektant:	SUDOP PRAHA a.s. Olšanská 1a, 130 80 Praha 3 tel.: +420 267 094 111 e-mail: praha@sudop.cz	Hlavní inženýr projektu:	ING. MARTIN RAIBR
		Garant profese:	-

Středisko: ELEKTROTECHNIKY, TRAKCE, SDĚLOVACÍ A ZABEZPEČOVACÍ TECHNIKY			
Vedoucí střediska:	Odpovědný projektant SO, IO, PS:	Vypracoval:	Kontroloval:
ING. MARTIN RAIBR	ING. MICHAL DROZD	ING. MICHAL DROZD	ING. PETR POUPA

Název akce:		Číslo smlouvy:	
		16-333.208	
ELEKTRIZACE TRATI KADAŇ PRUNÉŘOV - KADAŇ		Projektový stupeň:	
		DSP	
Část:		Datum:	
ŽELEZNIČNÍ SDĚLOVACÍ ZAŘÍZENÍ		11/2017	
ROZHLASOVÉ ZAŘÍZENÍ		Číslo části:	
PS 2005 KADAŇ - KADAŇ PRUNÉŘOV, ROZHLASOVÉ ZAŘÍZENÍ		D.2.2.1	
Název přílohy:		Měřítko:	Počet formátů:
OBSAZENÍ VENKOVNÍ KLIMATIZOVANÉ SKŘÍŇE		-	2xA4
19" 30U V OCHRÁNNÉ OCELOVÉ KLECI		Číslo přílohy:	
		7	