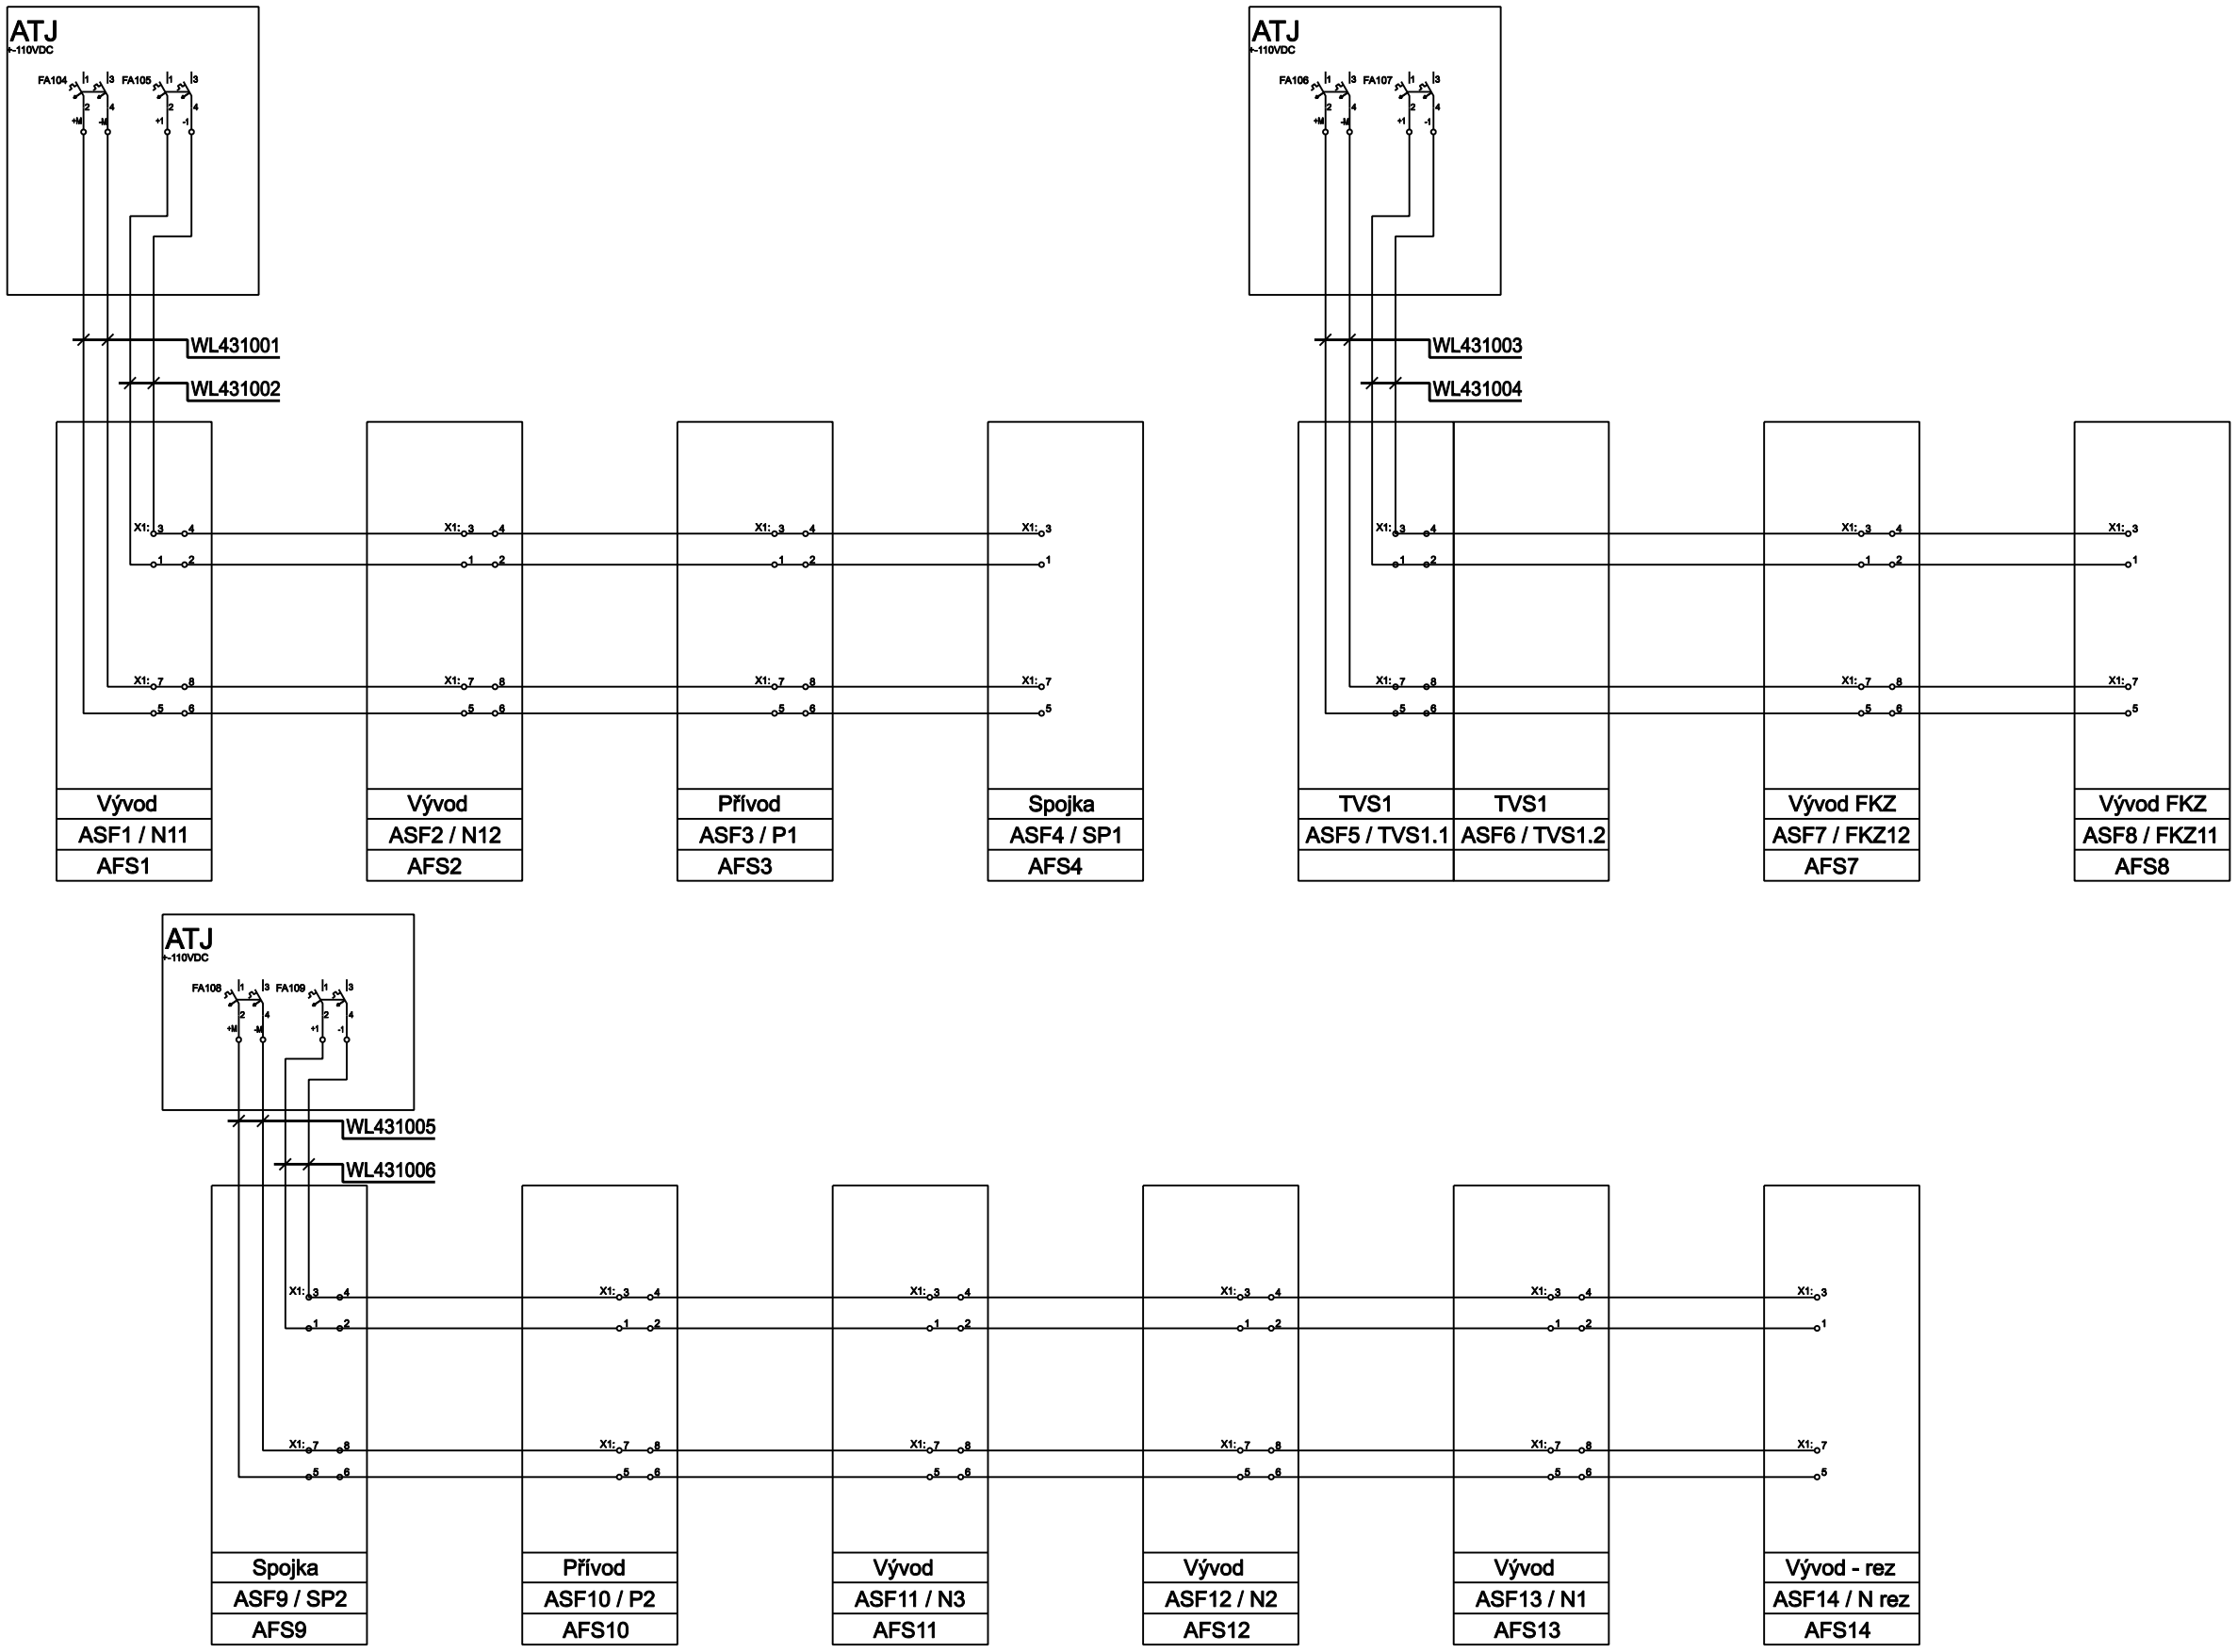


+M (-M) - napájení pro: pohony, elektromagnety
+1 (-1) - napájení pro; řídící obvody, ovládání, signalizace, ochrana

| | | | | | |
|---|---|---|---|---|---|
| OMZ - IS, s.r.o.<br>Lidická 1261, 765 02 Otrokovice<br>e-mail : omz@omz.cz<br>Tel./fax : +420 577 923 088 | Název: AFS - smyčkové schéma napájení | ODP. PROJEKTANT: Ing. Martin Marek | | KRESLIL : Ing. Daniel Marek | |
| | Stavba: Elektrizace trati Kadaň Prunéřov - Kadaň | KONTROLOVAL: Ing. Stanislav Marek | | ZAKÁZKA Č.: 17_08_27 | MĚŘÍTKO: / LIST Č.: |
| | PS/SO: PS 3431.1 TT Kadaň, rozvodna 25kV, úprava technologie | ÚČEL: DSP | FORMÁT: A3 | DATUM: 11/2017 | ŘAZENÍ: 02_04 / ČÁST: D.3.3.1 |