VYPÍNAČ		UZEMŇOVAČ		ODPOJOVAČ		OVLÁDACÍ NAPĚTÍ VYP	PORUCHA ZÁS. VOZÍKU, VSTUP		KRYT PŘÍPOJNICE OTEVŘEN	ZKRATOVAČ ODBLOKOVÁN	ZTRÁTA NAP. POHONY	VÝPADEK JISTIČE MTN SUMA	OVL. NAP. OK	PORUCHA NAP. MAGNETY	HAVARIJNÍ VYPNUTÍ	REA PŮSOBENÍ
VYP.	ZAP.	VYP.	ZAP.	VYP.	ZAP.											

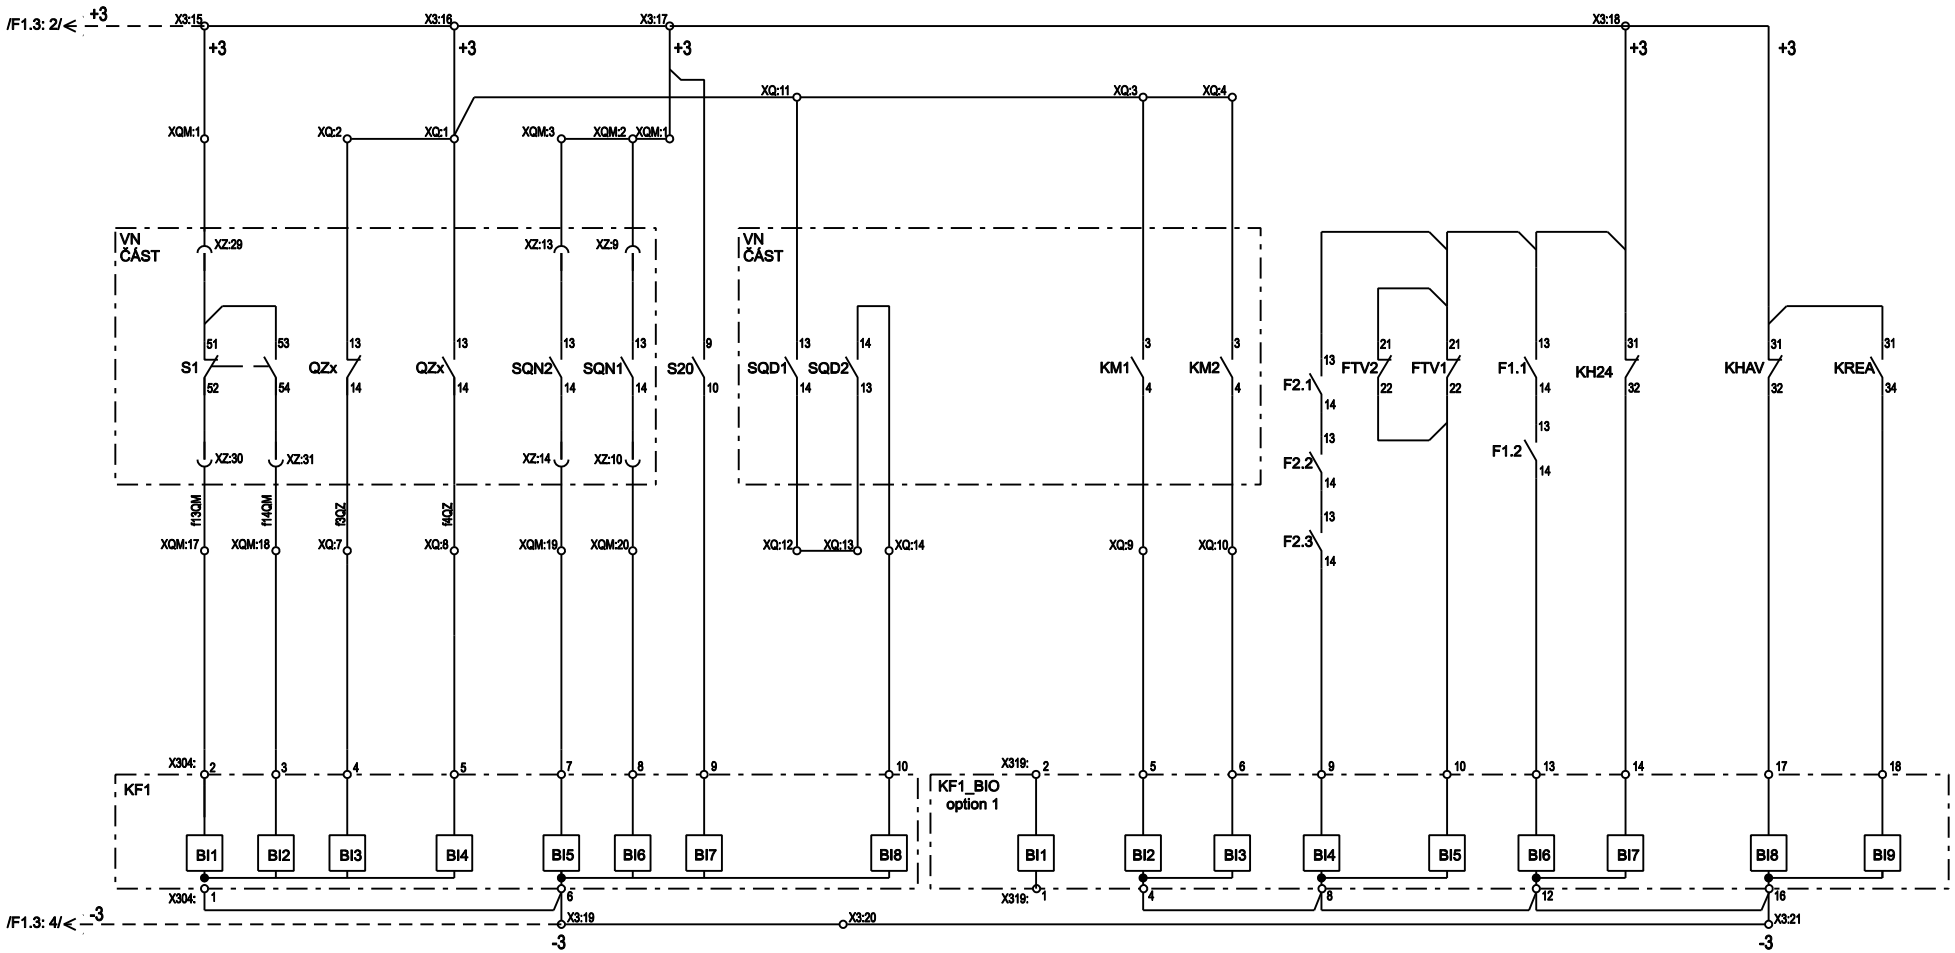

OMZ - IS, s.r.o. Lidická 1261, 765 02 Otrokovice e-mail : omz@omz.cz Tel./fax : +420 577 923 088	Název: ASF3 (10) - PŘÍVODNÍ POLE - Signály, liniové schéma	ODP. PROJEKTANT: Ing. Martin Marek	KRESLIL : Ing. Daniel Marek	
	Stavba: Elektrizace trati Kadaň Prunéřov - Kadaň	KONTROLOVAL: Ing. Stanislav Marek	ZAKÁZKA Č.: 17_08_27	MĚŘÍTKO: / LIST Č.: 5 / 5
	PS/SO: PS 3431.1 TT Kadaň, rozvodna 25kV, úprava technologie	ÚČEL: DSP / FORMÁT: A4	DATUM: 11/2017	ŘAZENÍ: 02_08 / ČÁST: D.3.3.1