		TERMINÁL PORUCHA	OVLÁDÁNÍ ODPOJOVAČE		MOTOR. POHON ODPOJ.		
			VYP.	ZAP.			

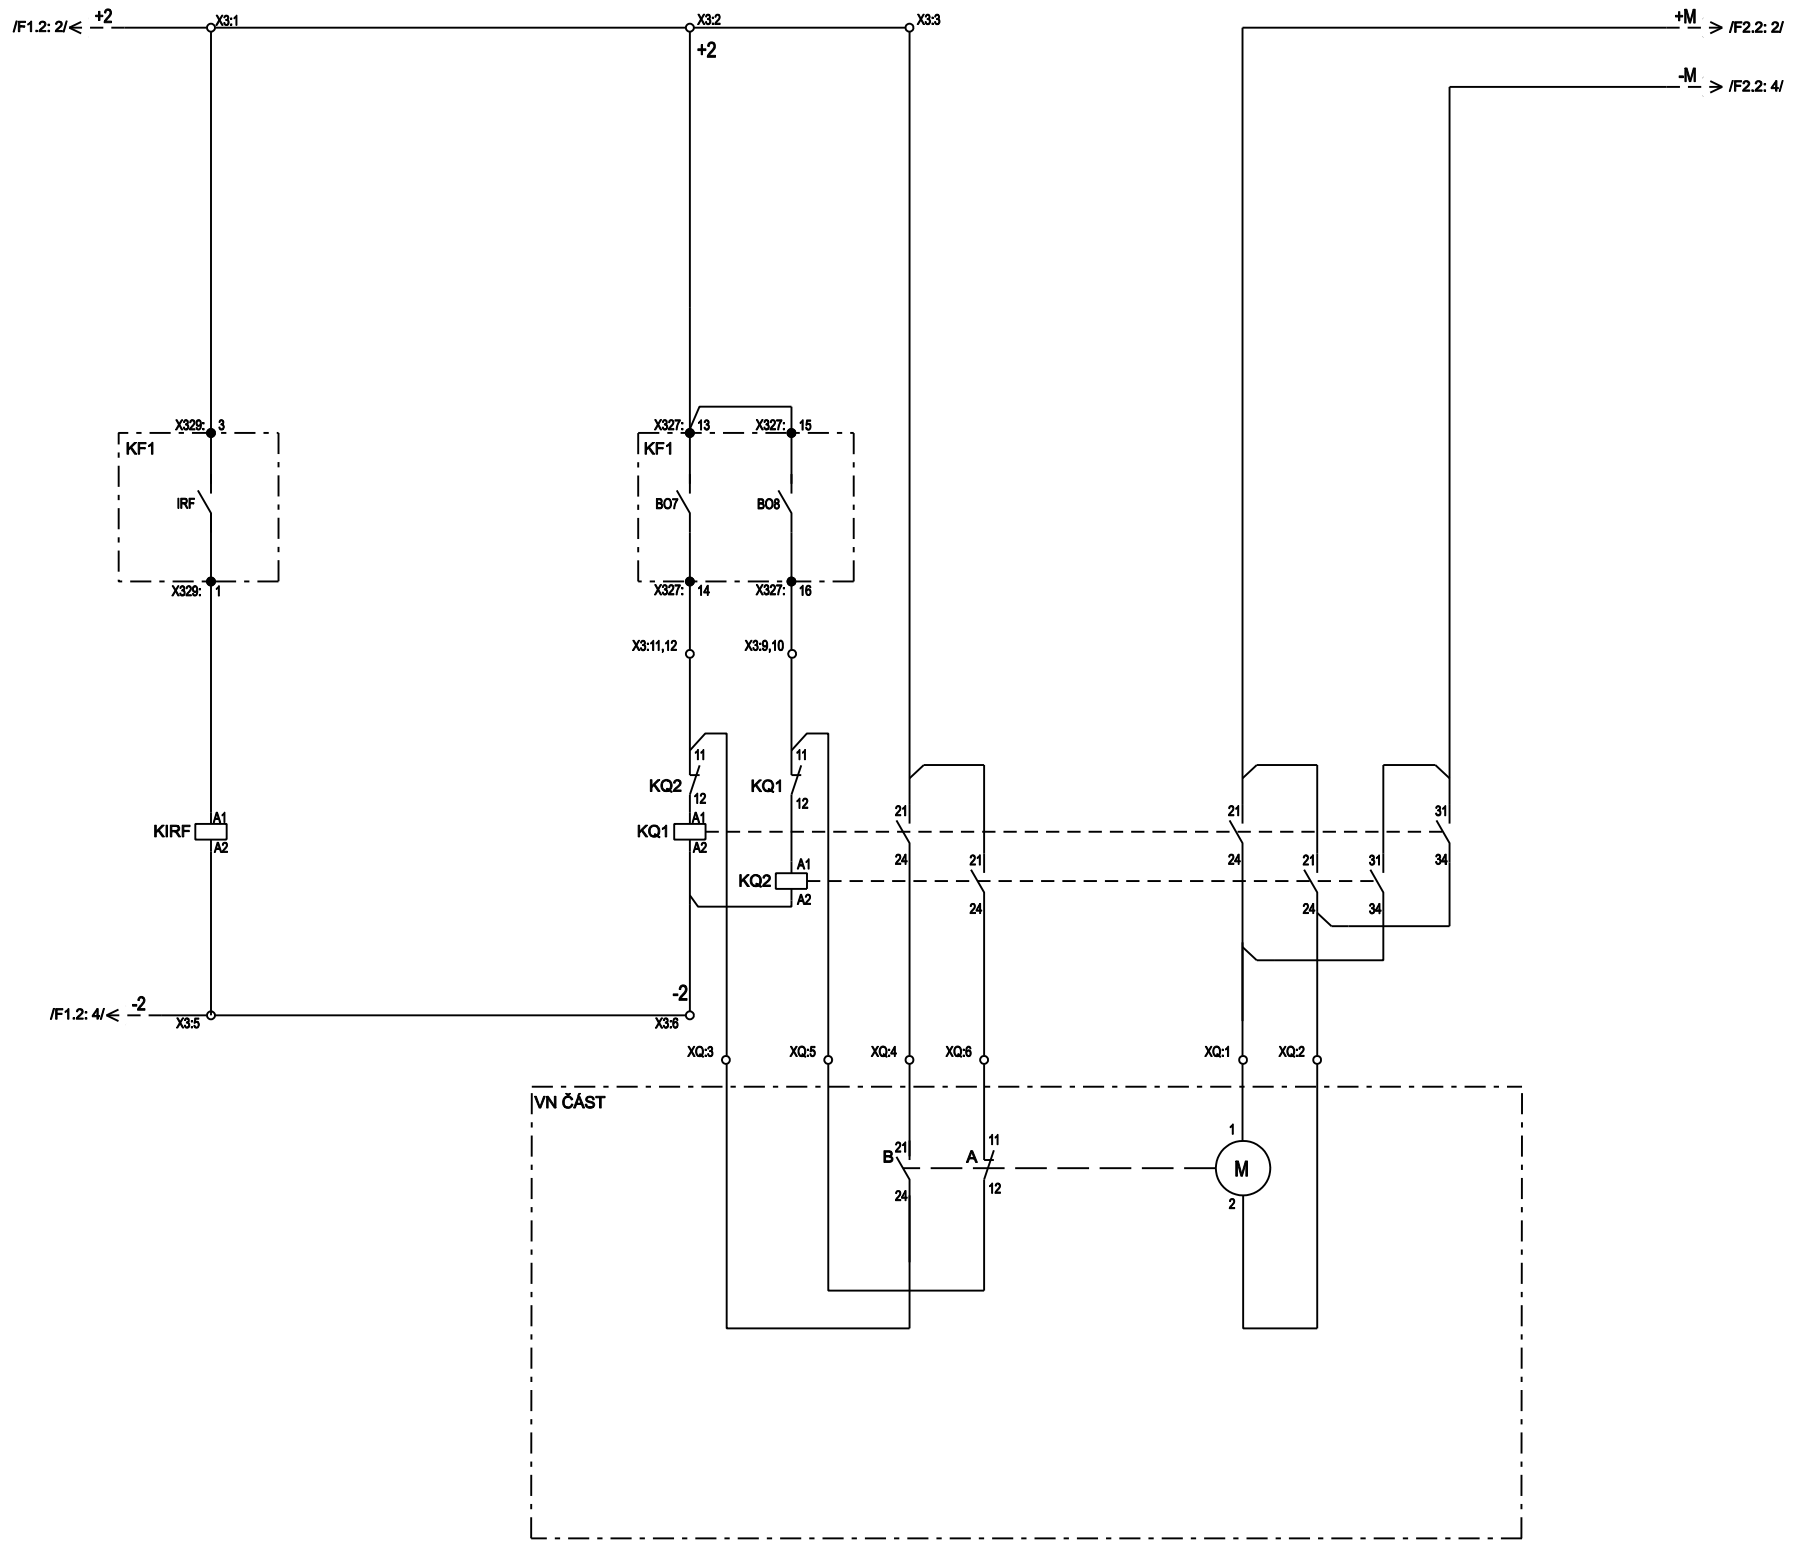

OMZ - IS, s.r.o. Lidická 1261, 765 02 Otrokovice e-mail : omz@omz.cz Tel./fax : +420 577 923 088	Název: ASF4 (9) - POLE SPOJKY - Povely, liniové schéma	ODP. PROJEKTANT: Ing. Martin Marek	KRESLIL : Ing. Daniel Marek
	Stavba: Elektrizace trati Kadaň Prunéřov - Kadaň	KONTROLOVAL: Ing. Stanislav Marek	ZAKÁZKA Č.: 17_08_27 / MĚŘÍTKO: / LIST Č.: 3 / 4
	PS/SO: PS 3431.1 TT Kadaň, rozvodna 25kV, úprava technologie	ÚČEL: DSP / FORMÁT: A3	DATUM: 11/2017 / ŘAZENÍ: 02_09 / ČÁST: D.3.3.1