VYPÍNAČ		UZEMŇOVAČ		ODPOJOVAČ		OVLÁDACÍ NAPĚTÍ VYP	PORUCHA ZÁS. VOZÍKU, VSTUP	ZTRÁTA NAP. ASG			KRYT PŘÍPOJNICE OTEVŘEN	ZKRATOVAČ ODBLOKOVÁN	ZTRÁTA NAP. POHONY	VÝPADEK JISTIČE MTN	OVL. NAP. OK	PORUCHA NAP. MAGNETY	HAVARIJNÍ VYPNUTÍ	REA PŮSOBENÍ
VYP.	ZAP.	VYP.	ZAP.	VYP.	ZAP.			110VDC	230VAC									

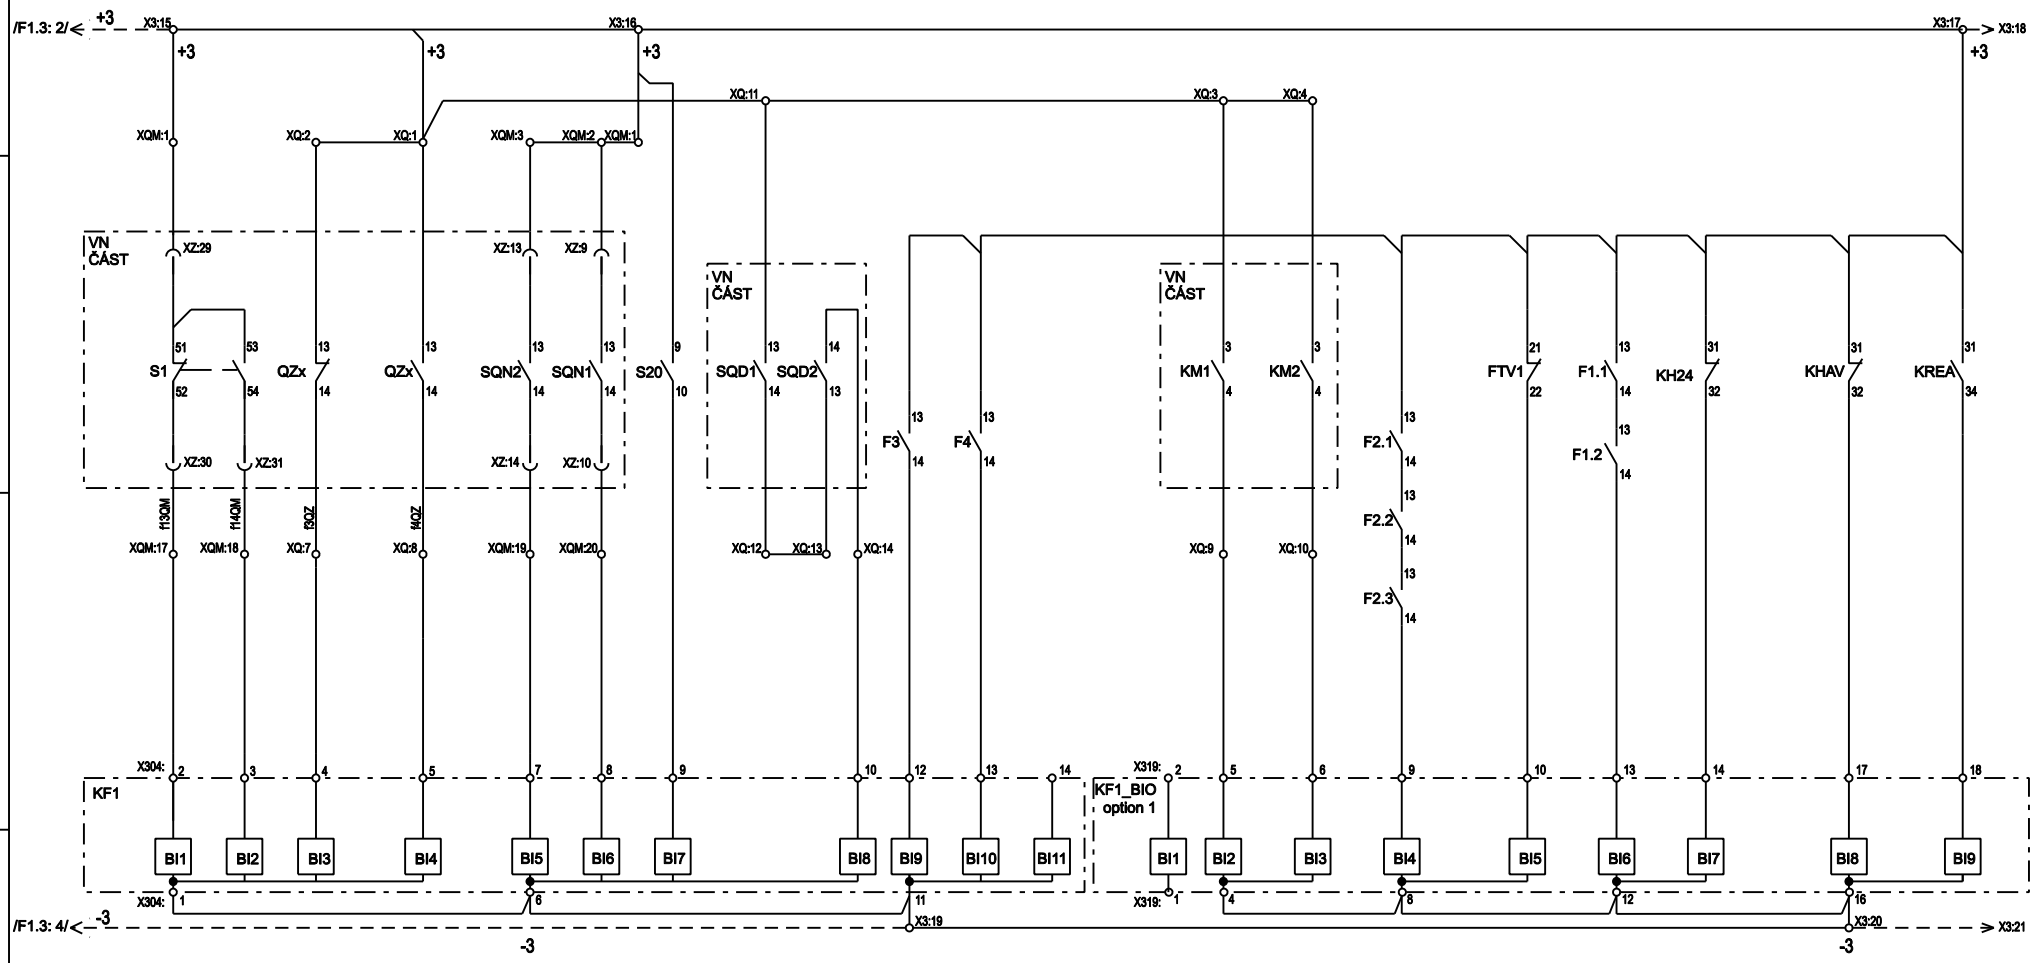

OMZ - IS, s.r.o. Lidická 1261, 765 02 Otrokovice e-mail : omz@omz.cz Tel./fax : +420 577 923 088	Název:	ASF8 - VÝVOD NA FKZ, DEKOMPENZACE - Ochrany a měření - liniové schéma	ODP. PROJEKTANT: Ing. Martin Marek	KRESLIL : Ing. Daniel Marek
	Stavba:	Elektrizace trati Kadaň Prunéřov - Kadaň	KONTROLOVAL: Ing. Stanislav Marek	ZAKÁZKA Č.: 17_08_27 / MĚŘÍTKO: / LIST Č.: 5 / 6
	PS/SO:	PS 3431.1 TT Kadaň, rozvodna 25kV, úprava technologie	ÚČEL: DSP / FORMÁT: A4	DATUM: 11/2017 / ŘAZENÍ: 02_12 / ČÁST: D.3.3.1