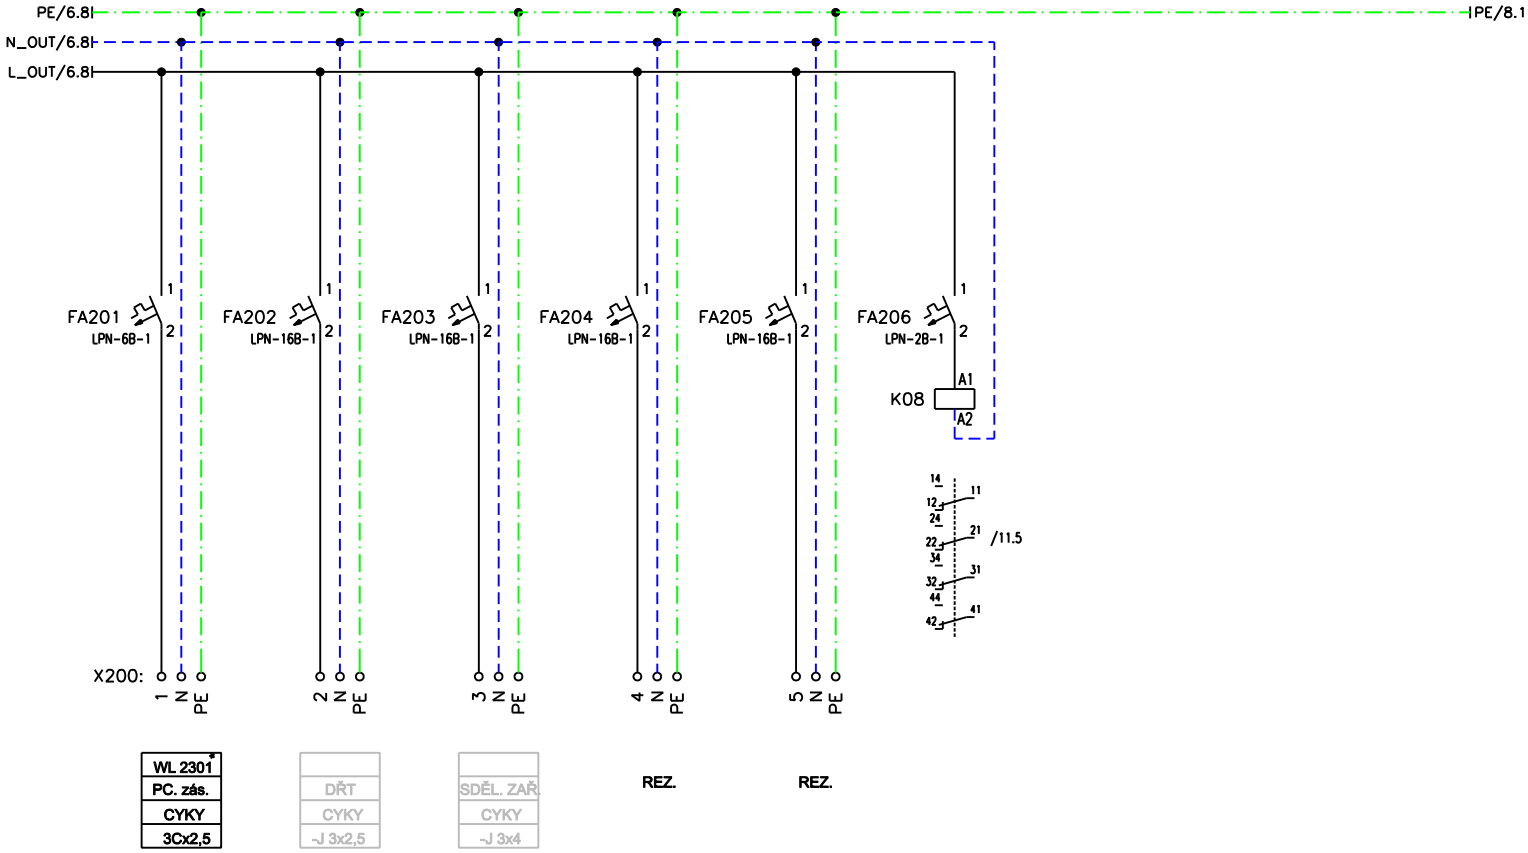

Výstupní síť 1
1/N/PE AC 230V 50Hz
TN-S
svorka 6mm2

* Stávající připojované kabely (v případě nedostatečné délky výměna)

OMZ - IS, s.r.o. Lidická 1261, 765 02 Otrokovice e-mail : omz@omz.cz Tel./fax : +420 577 923 088	Název: AT - liniové schéma	ODP. PROJEKTANT: Ing. Martin Marek		KRESLIL : Ing. Daniel Marek	
	Stavba: Elektrizace trati Kadaň Prunéřov - Kadaň	KONTROLOVAL: Ing. Stanislav Marek		ZAKÁZKA Č.: 17_08_27	MĚŘÍTKO: / LIST Č.: 5 / 15
	PS/SO: PS 3434.1 TT Kadaň, vlastní spotřeba, úprava technologie	ÚČEL: DSP	FORMÁT: A4	DATUM: 11/2017	ŘAZENÍ: 02_04 / ČÁST: D.3.3.3