NAPÁJENÍ ŘÍDÍCÍHO TERMINÁLU	QF111/ANG			QF101			Q102			ZAPNOUT PŘÍMOTOPY
	ZAP	VYP	NAPÁJENÍ	ZAP	VYP	NAPÁJENÍ	ZAP	VYP	NAPÁJENÍ	

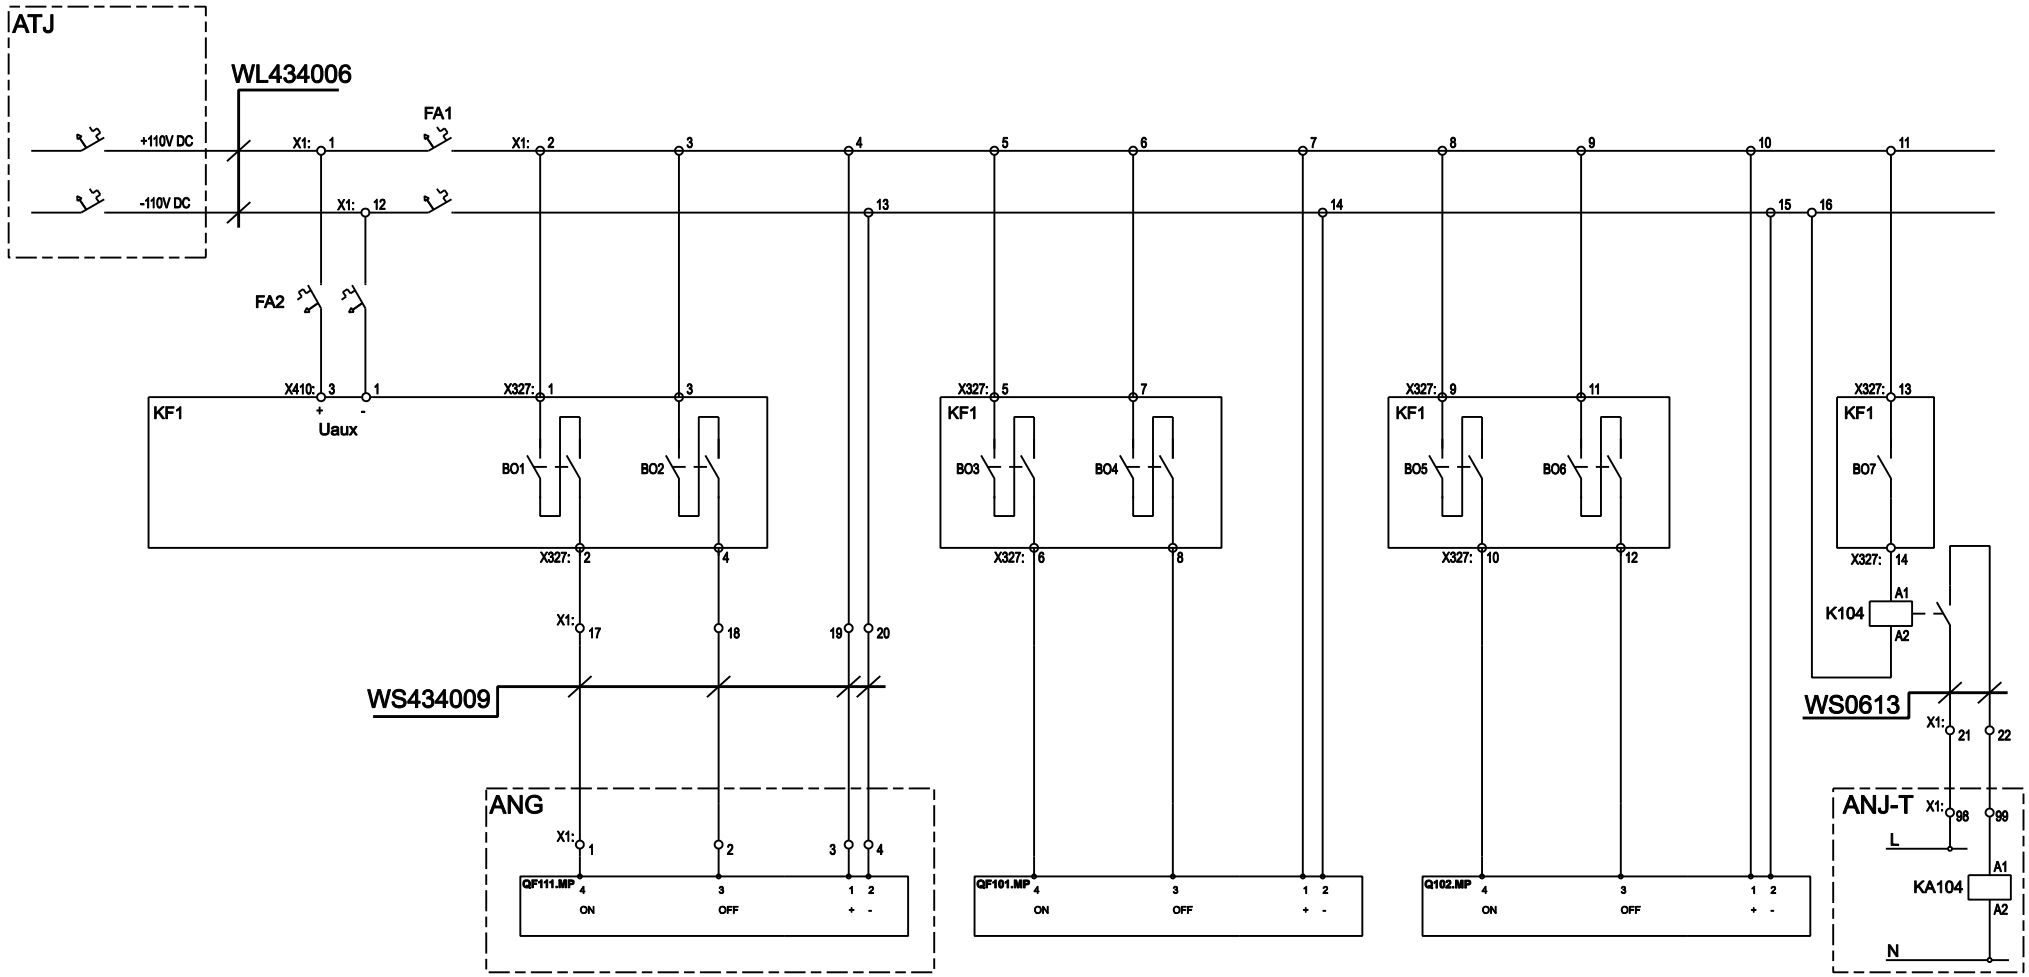

OMZ - IS, s.r.o. Lidická 1261, 765 02 Otrokovice e-mail : omz@omz.cz Tel./fax : +420 577 923 088	Název:	ANJ - Povely, liniové schéma	ODP. PROJEKTANT: Ing. Martin Marek	KRESLIL : Ing. Daniel Marek	
	Stavba:	Elektrizace trati Kadaň Prunéřov - Kadaň	KONTROLOVAL: Ing. Stanislav Marek	ZAKÁZKA Č.: 17_08_27	MĚŘÍTKO: / LIST Č.: 1 / 3
	PS/SO:	PS 3434.1 TT Kadaň, vlastní spotřeba, úprava technologie	ÚČEL: DSP / FORMÁT: A4	DATUM: 11/2017	ŘAZENÍ: 02_05 / ČÁST: D.3.3.3