

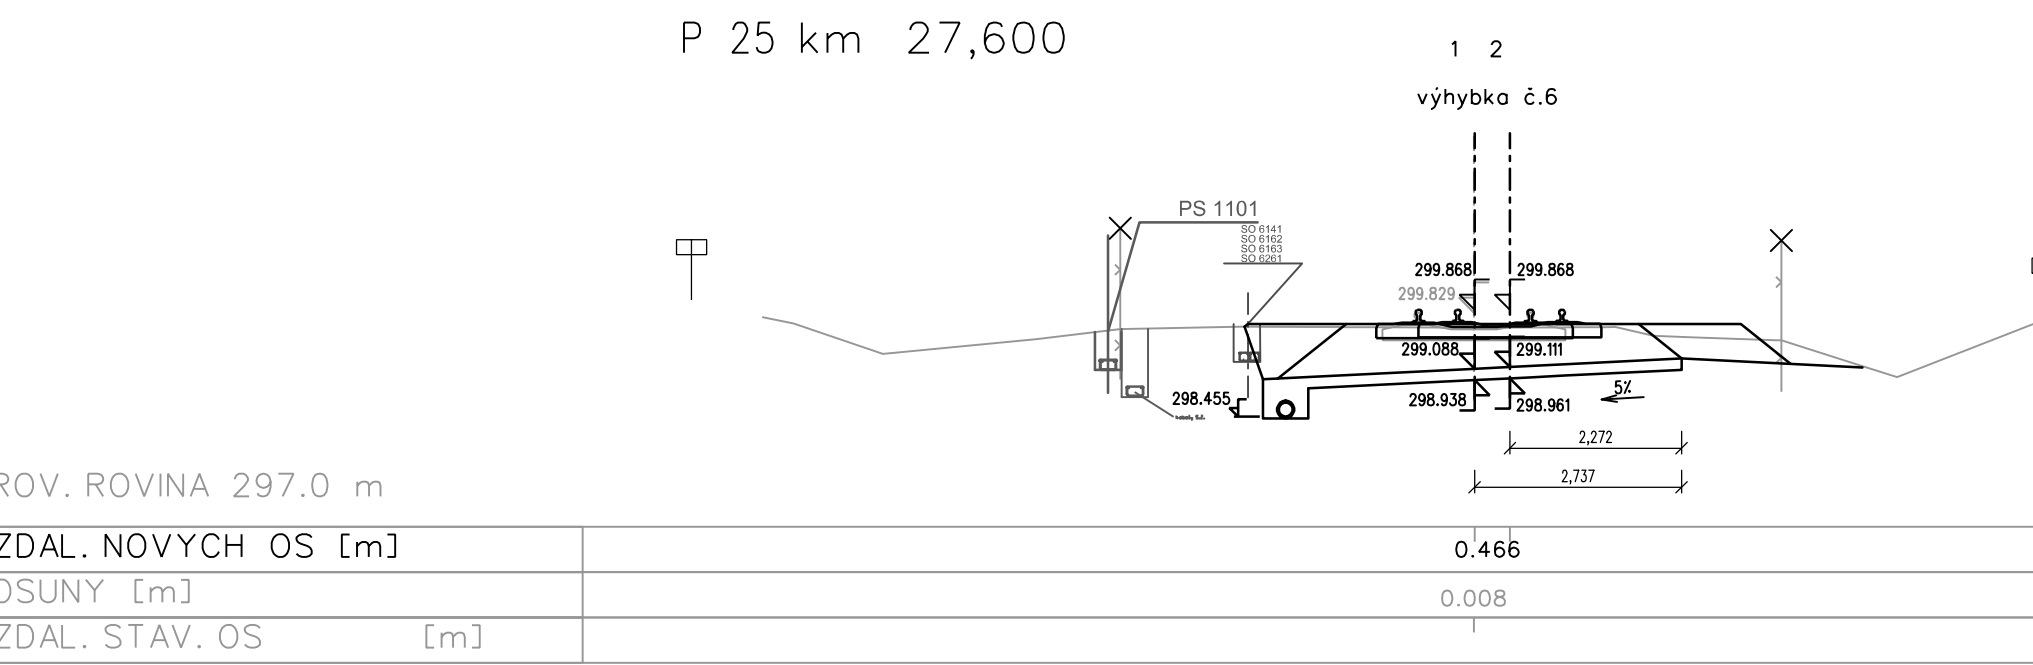
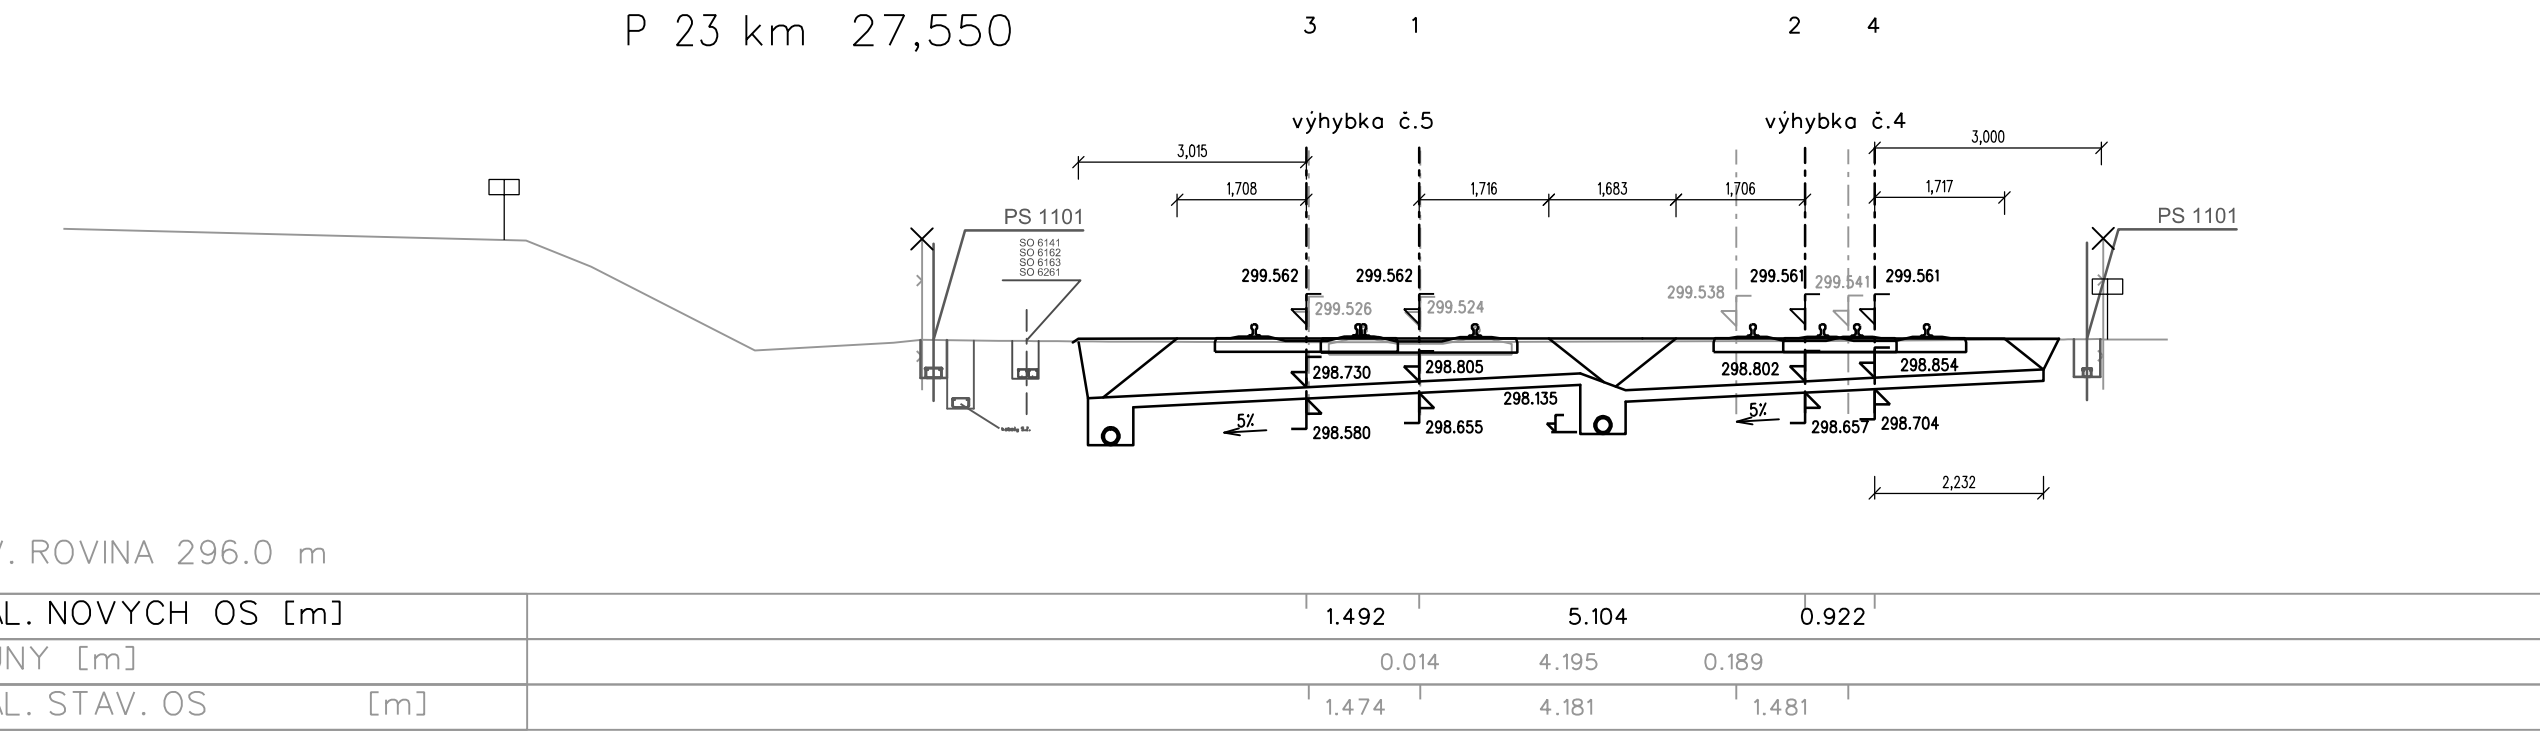
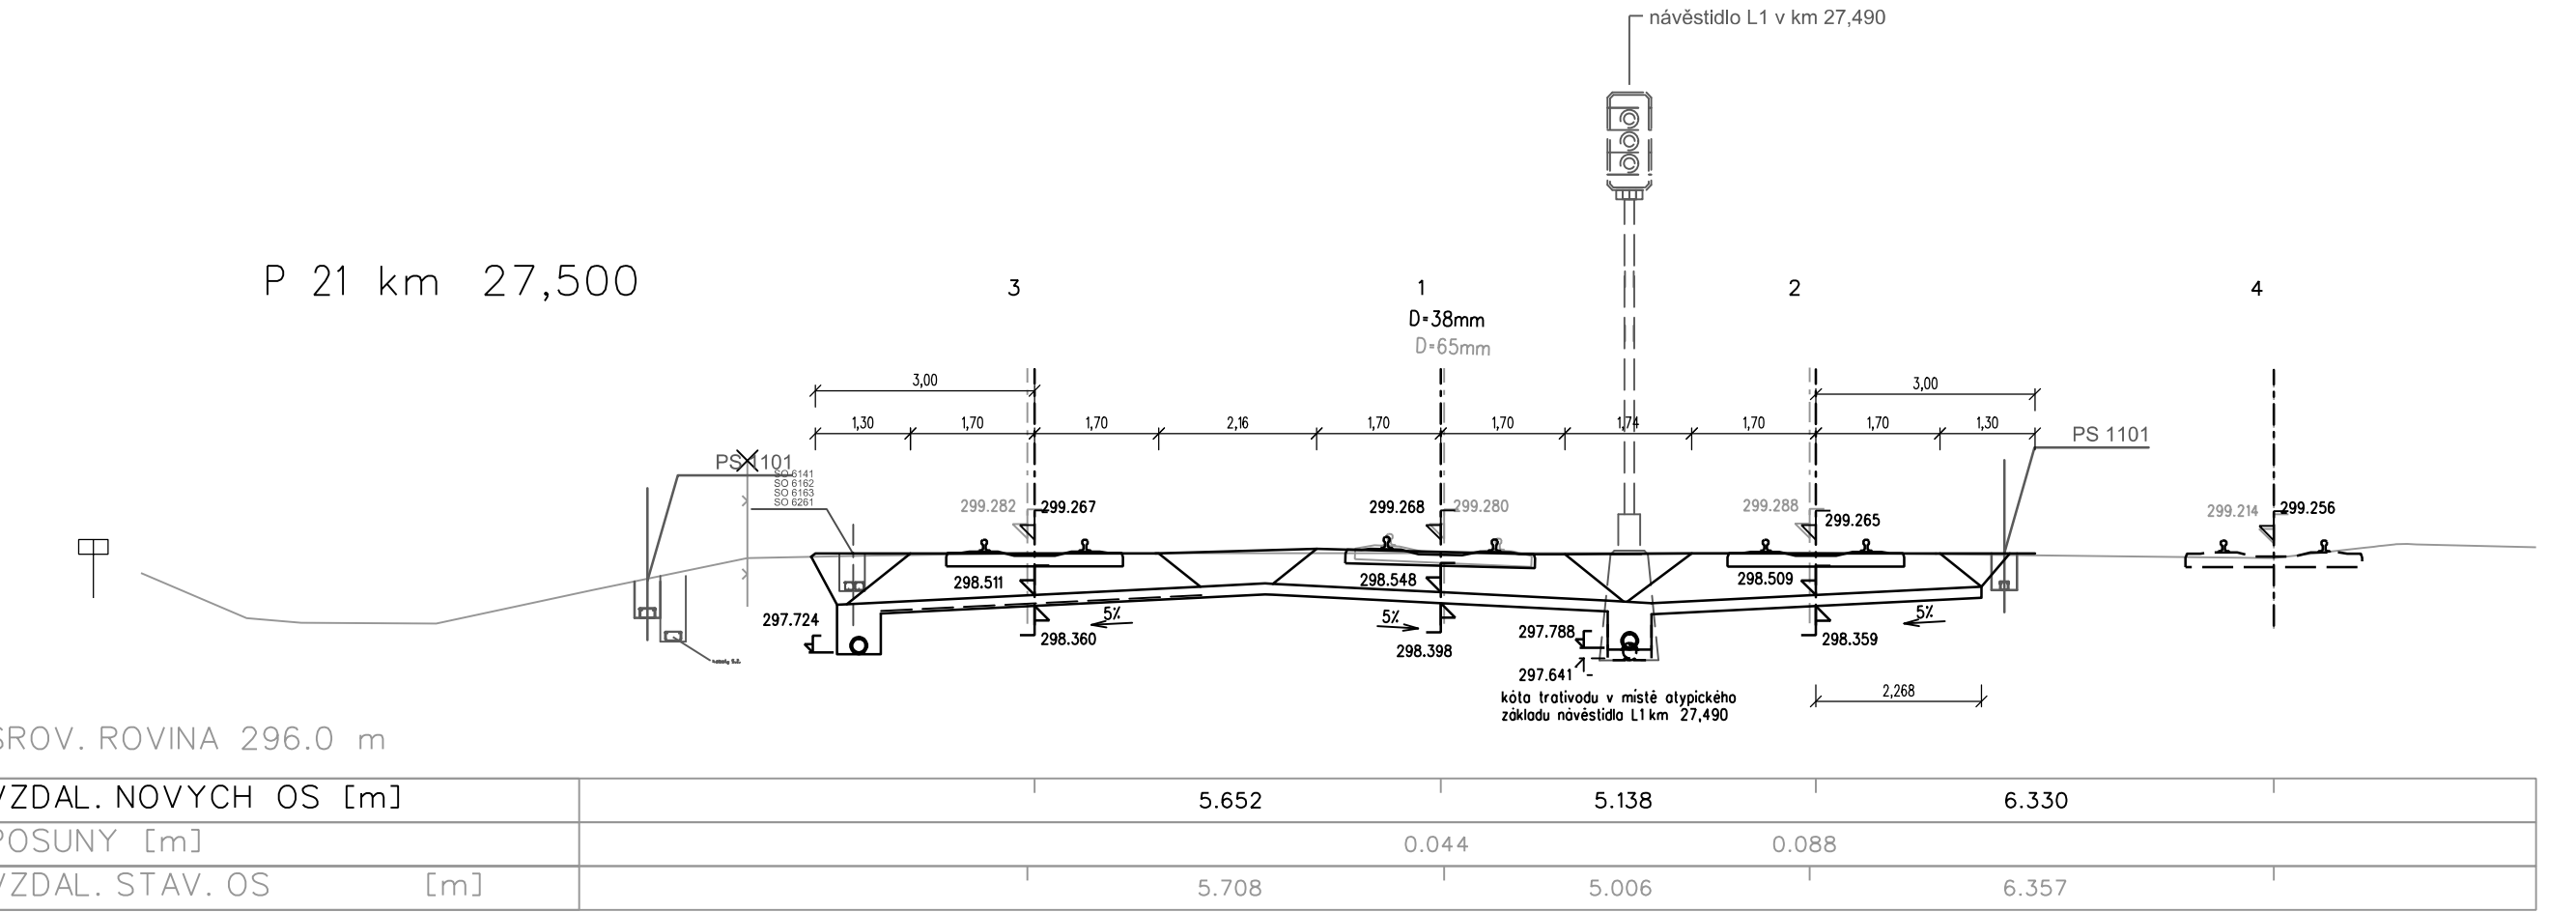
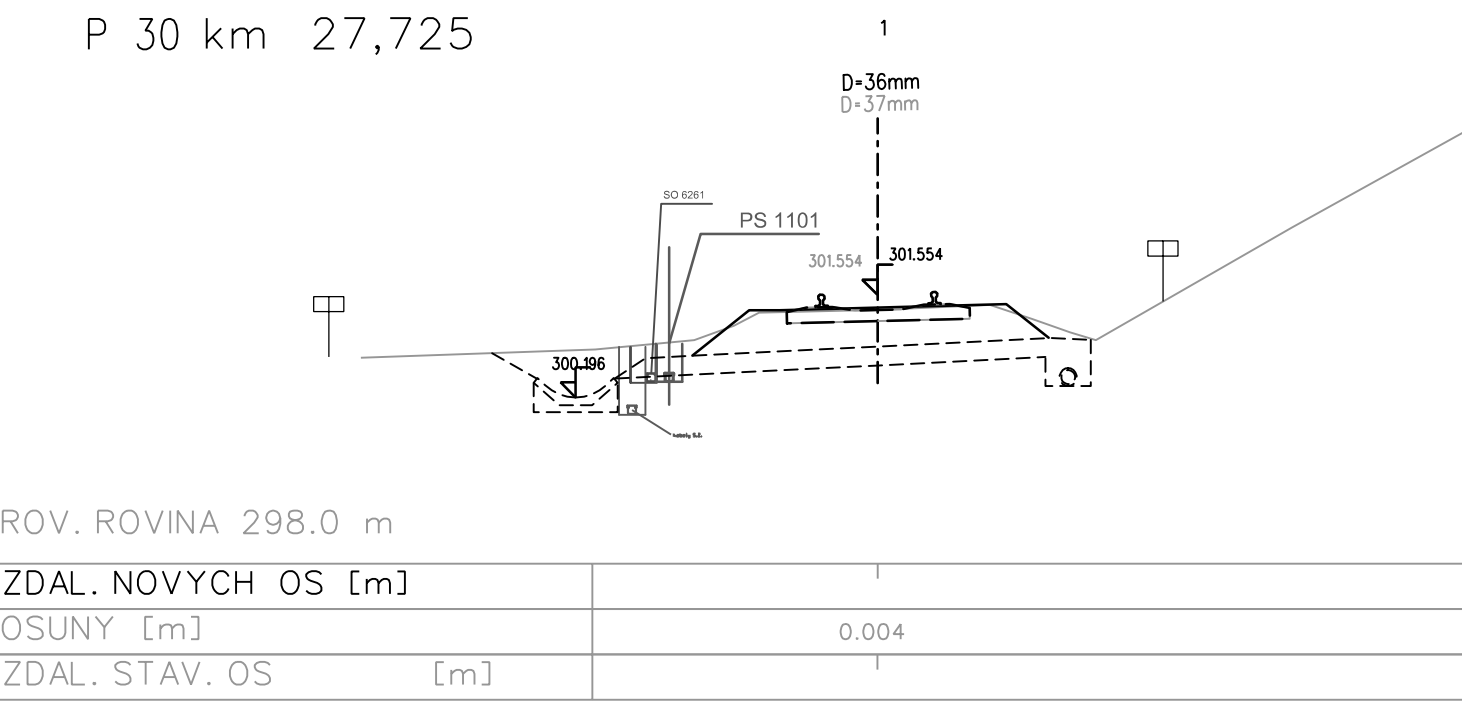
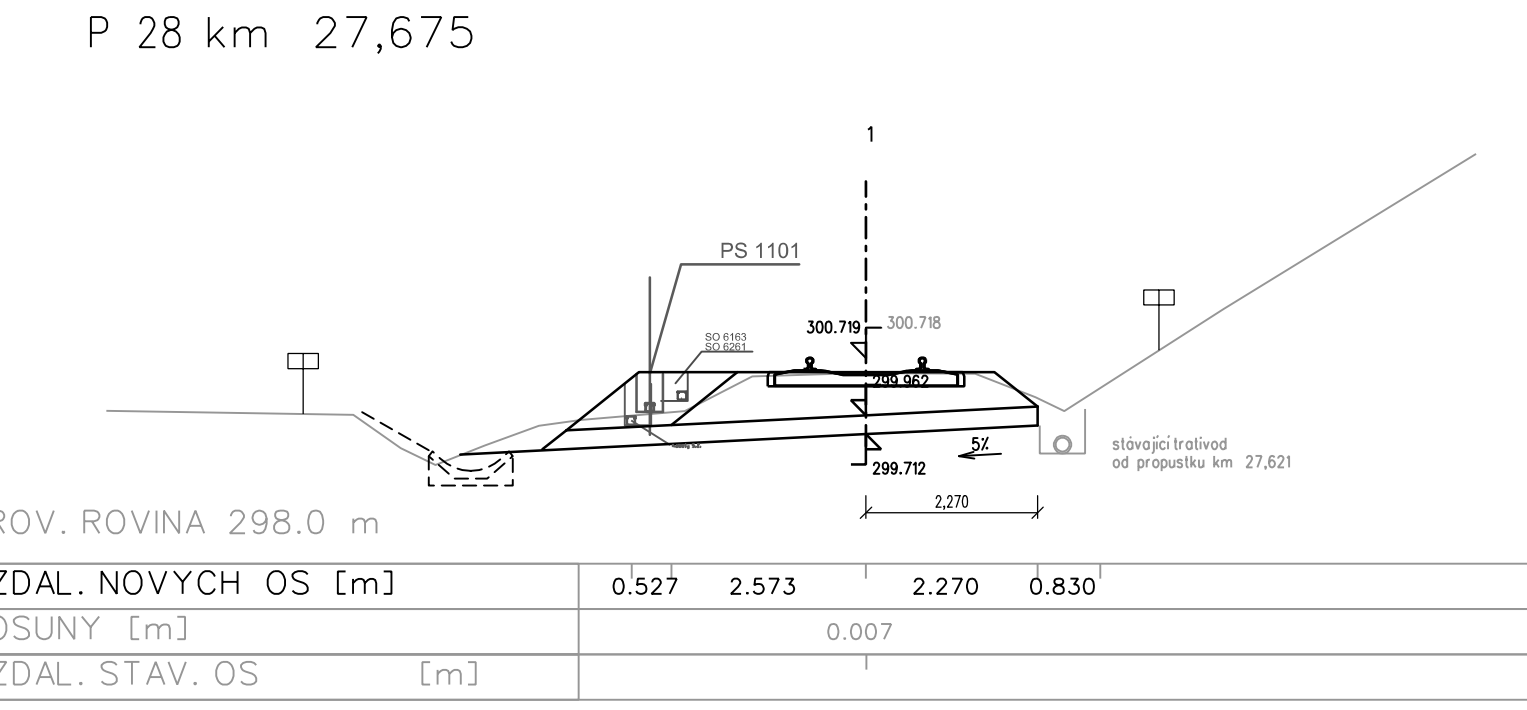
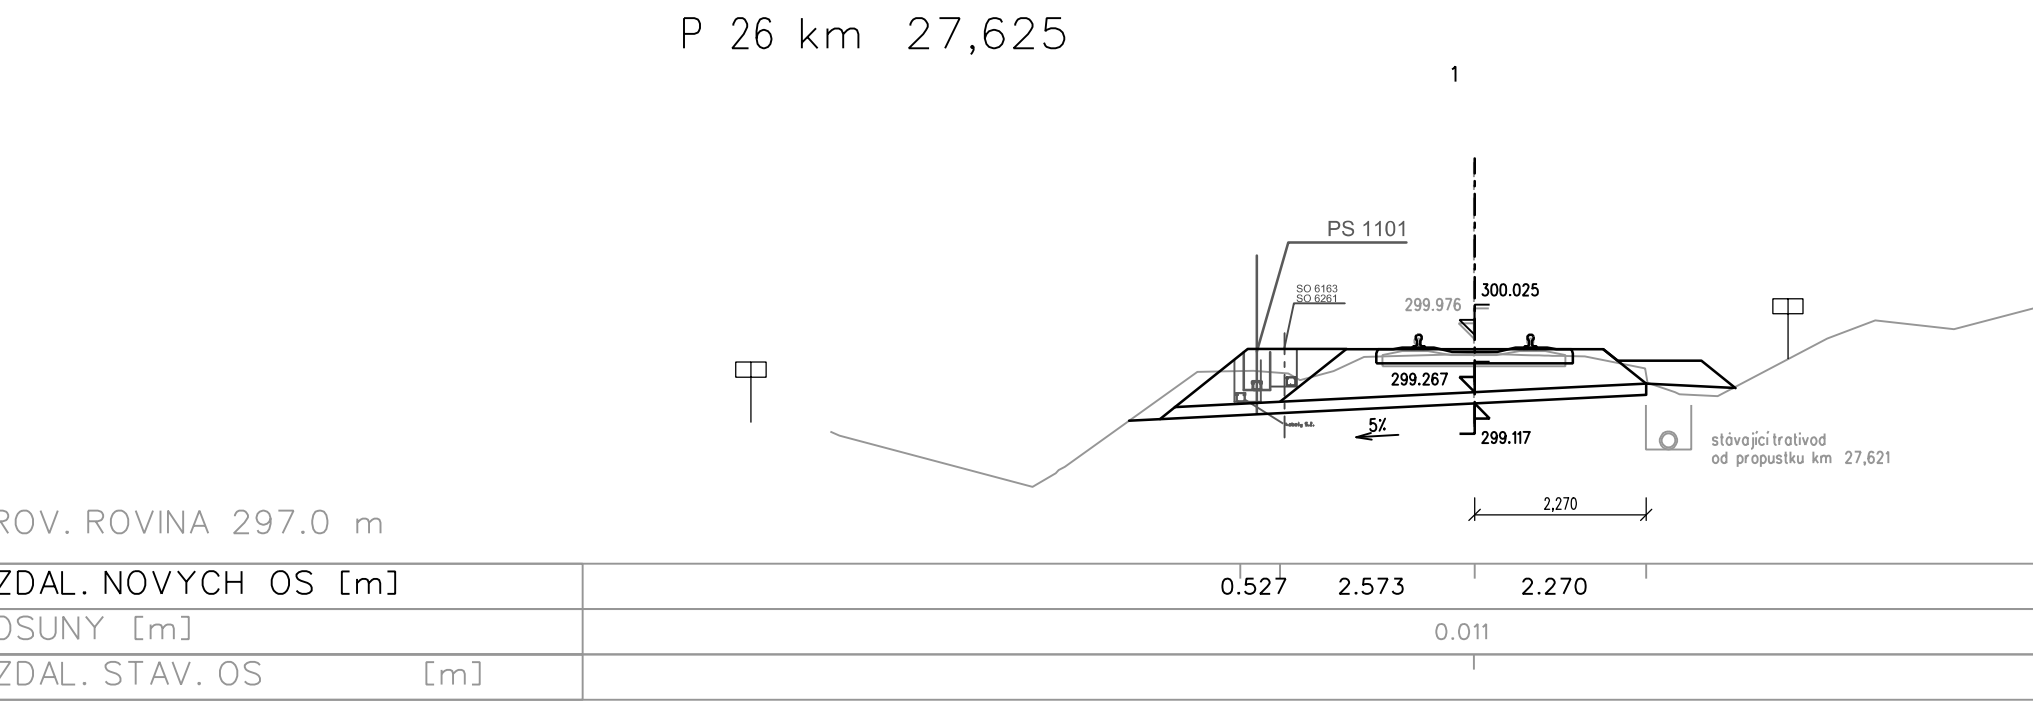
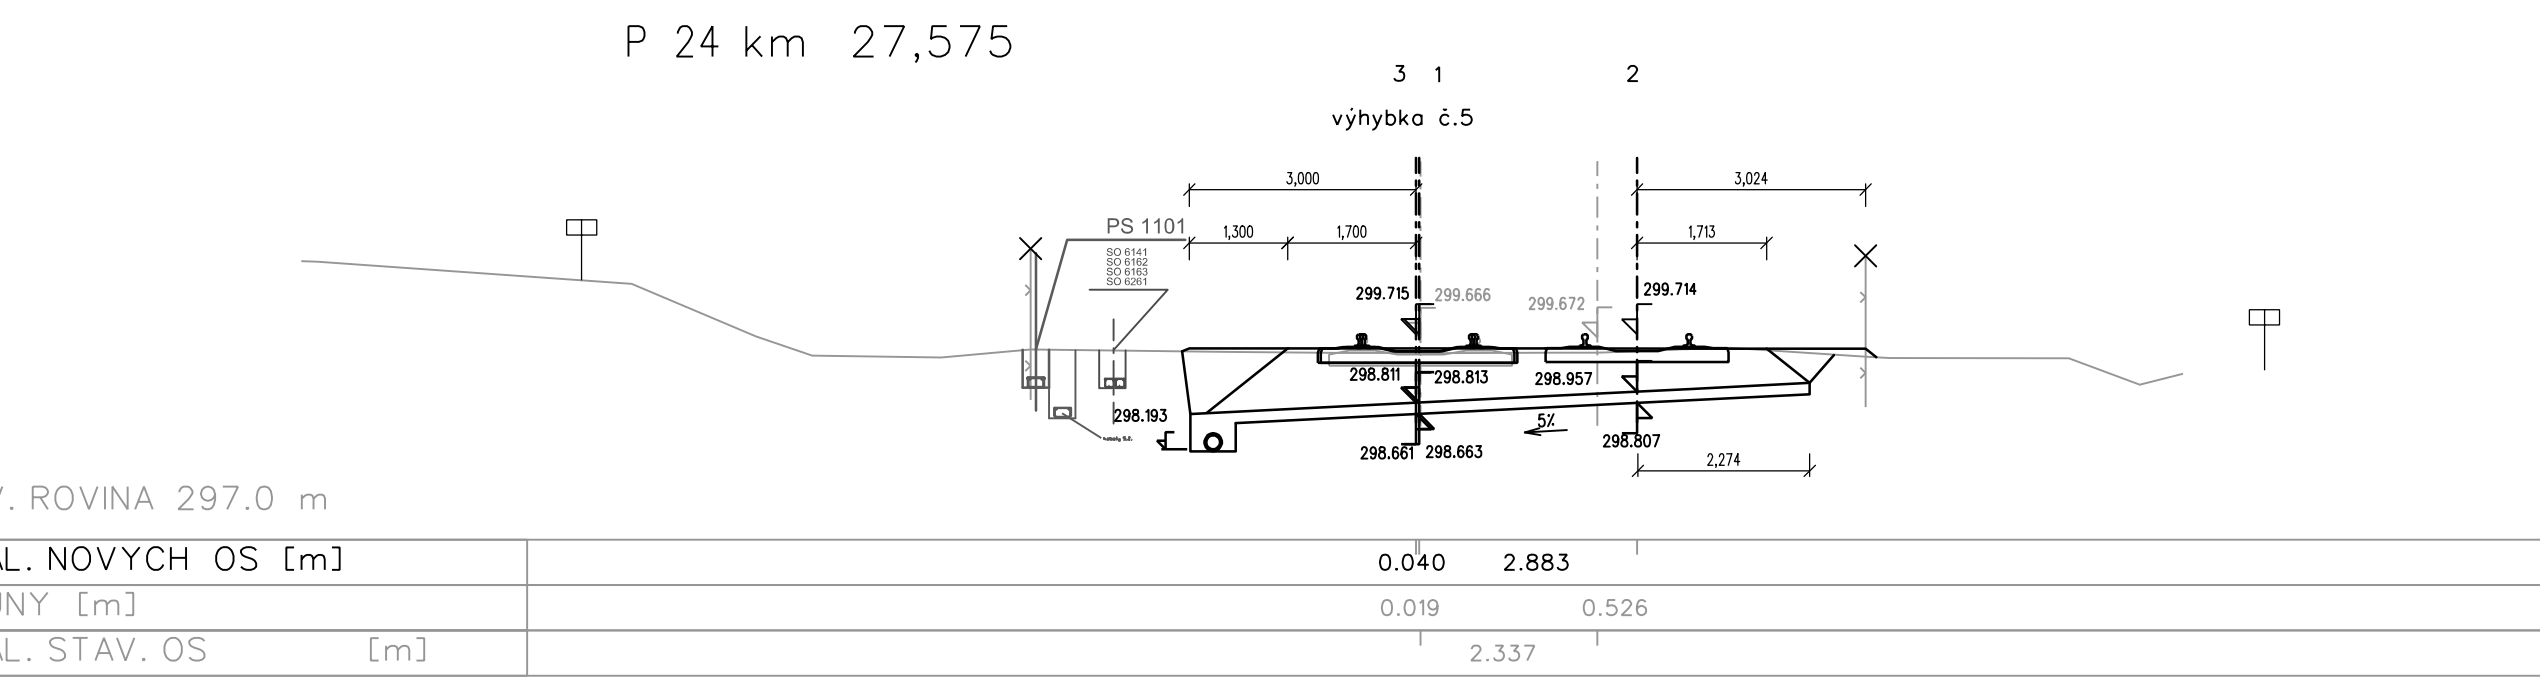
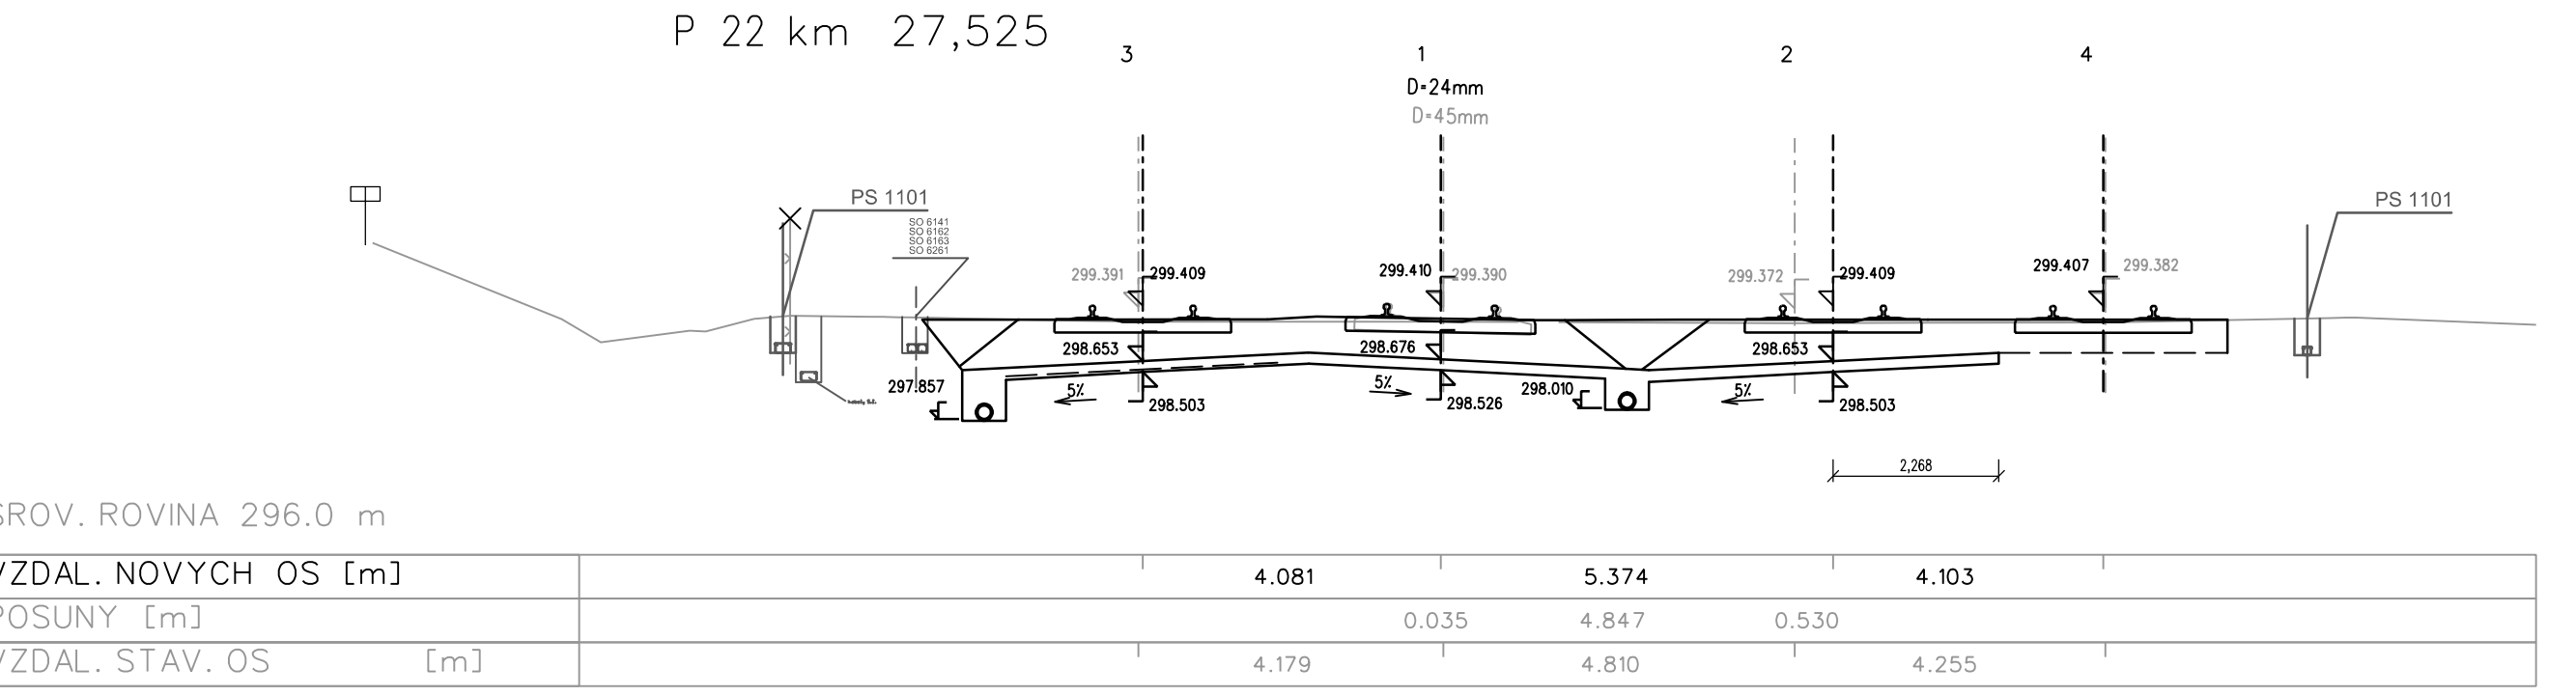



km 27,680
konec úprav železničního spodku

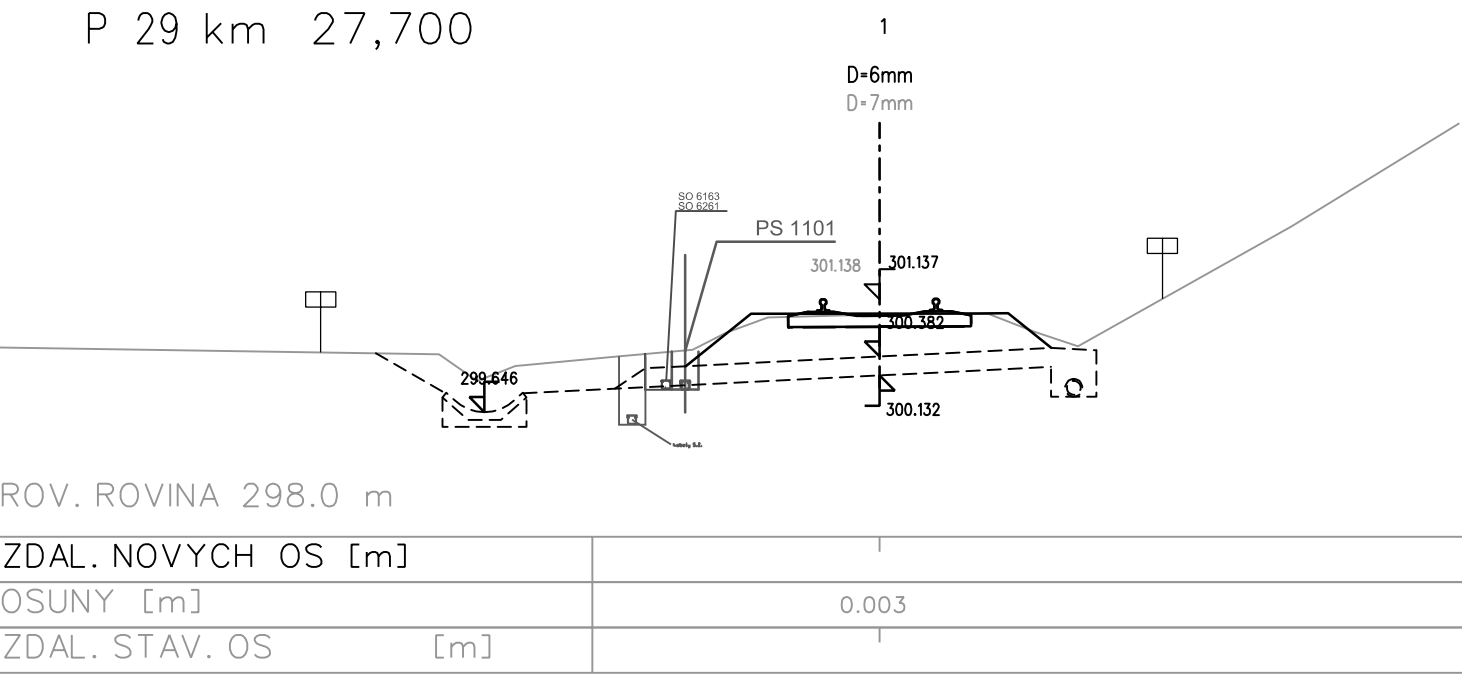

(v km 27,621 je propustek)

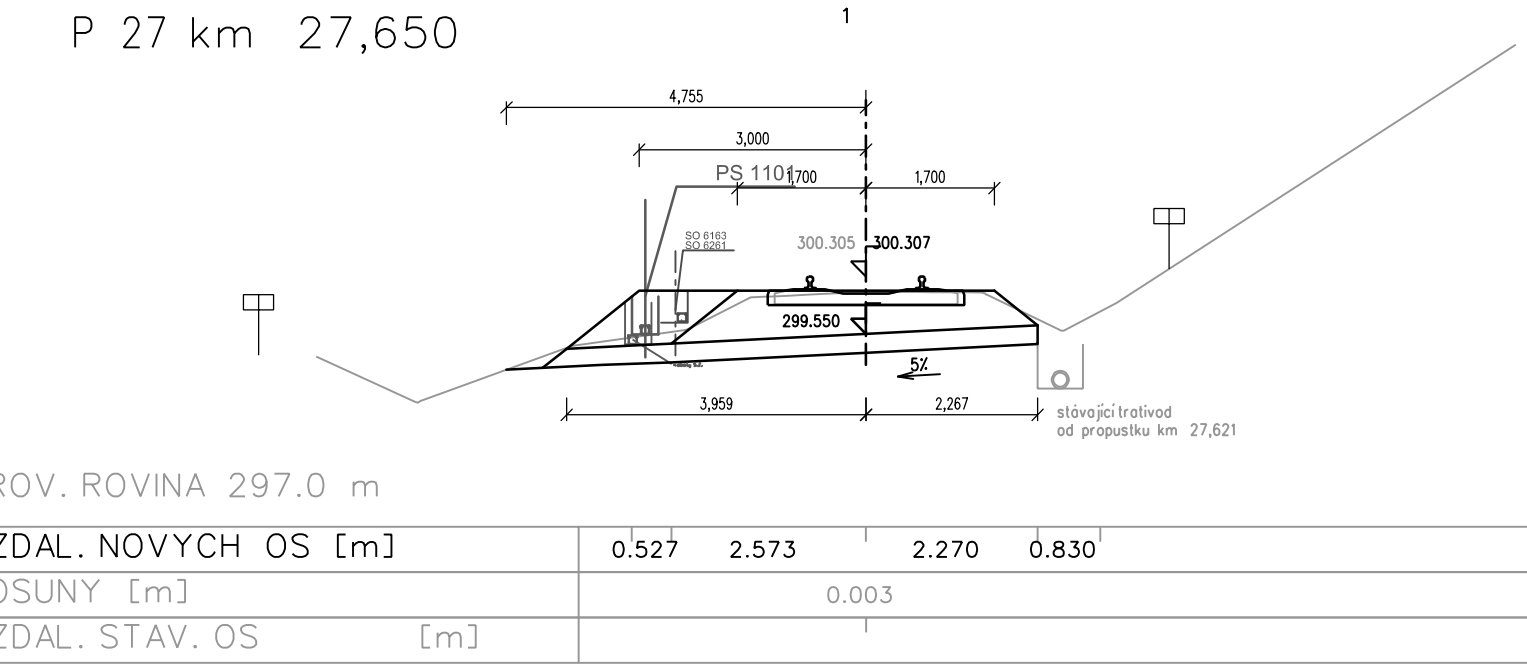

| Číslo změny: | Obsah změny: | Datum změny: |
|--------------|--------------|--------------|
| 01 | - | - |
| 02 | - | - |
| 03 | - | - |



Objednatel:
SÚDOP PRAHA a.s.
Ošňanská 1a, 130 80 Praha 3
tel.: +420 222 335 777
e-mail: praha@sudop.cz

SÚDOP PRAHA a.s.
Ošňanská 1a, 130 80 Praha 3
tel.: +420 222 335 777
e-mail: praha@sudop.cz

SÚDOP PRAHA a.s.
Ošňanská 1a, 130 80 Praha 3
tel.: +420 222 335 777
e-mail: praha@sudop.cz



Generální projektant:
SUDOP PRAHA a.s.
Ošňanská 1a, 130 80 Praha 3
tel.: +420 222 335 777
e-mail: praha@sudop.cz

Hlavní inženýr projektu:
ING. MARTIN RAIBR
Garant profese:
ING. JITKA DOUBKOVÁ

SUDOP PRAHA a.s.
Ošňanská 1a, 130 80 Praha 3
tel.: +420 222 335 777
e-mail: praha@sudop.cz

Vedoucí střediska:
ING. JIŘÍ SYROVÝ

Odpovědný projektant SO, IO, PS:
ING. JITKA DOUBKOVÁ

Vypracoval:
ING. JITKA DOUBKOVÁ

Kontroloval:
ING. MILOŠ KRAMÉŠ

Název akce:
ELEKTRIZACE TRATI KADAŇ PRUNÉŘOV - KADAŇ

Číslo smlouvy:
16-333.208

Část:
INŽENÝRSKÉ OBJEKTY
ŽELEZNIČNÍ SPODEK A SVRŠEK
SO 4111, 4112 ŽST KADAŇ, ŽELEZNIČNÍ SPODEK A SVRŠEK

Název přílohy:
PŘÍČNÉ ŘEZY P21-P30, km 27,500-27,725

Datum:
11/2017

Číslo části:
E.1.1.1

Měřítko:
1 : 100

Počet formátů:
7x A4

Projektový stupeň:
DSP

Číslo přílohy:
5.3