



km 27,165

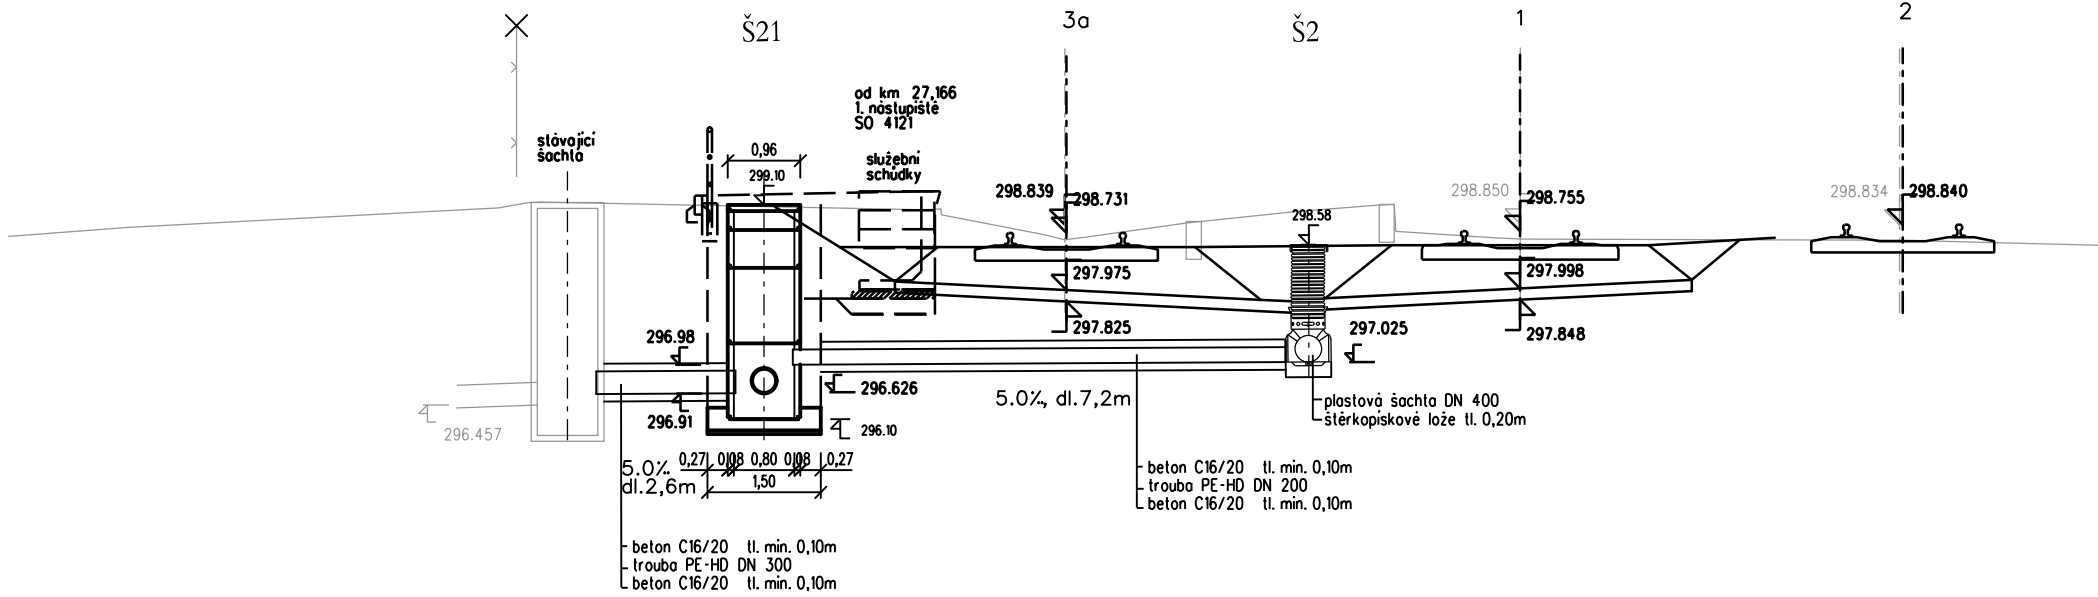

SROV. ROVINA 293.0 m

VZDAL. NOVÝCH OS [m]	6.000	5.061
----------------------	-------	-------


km 27,226

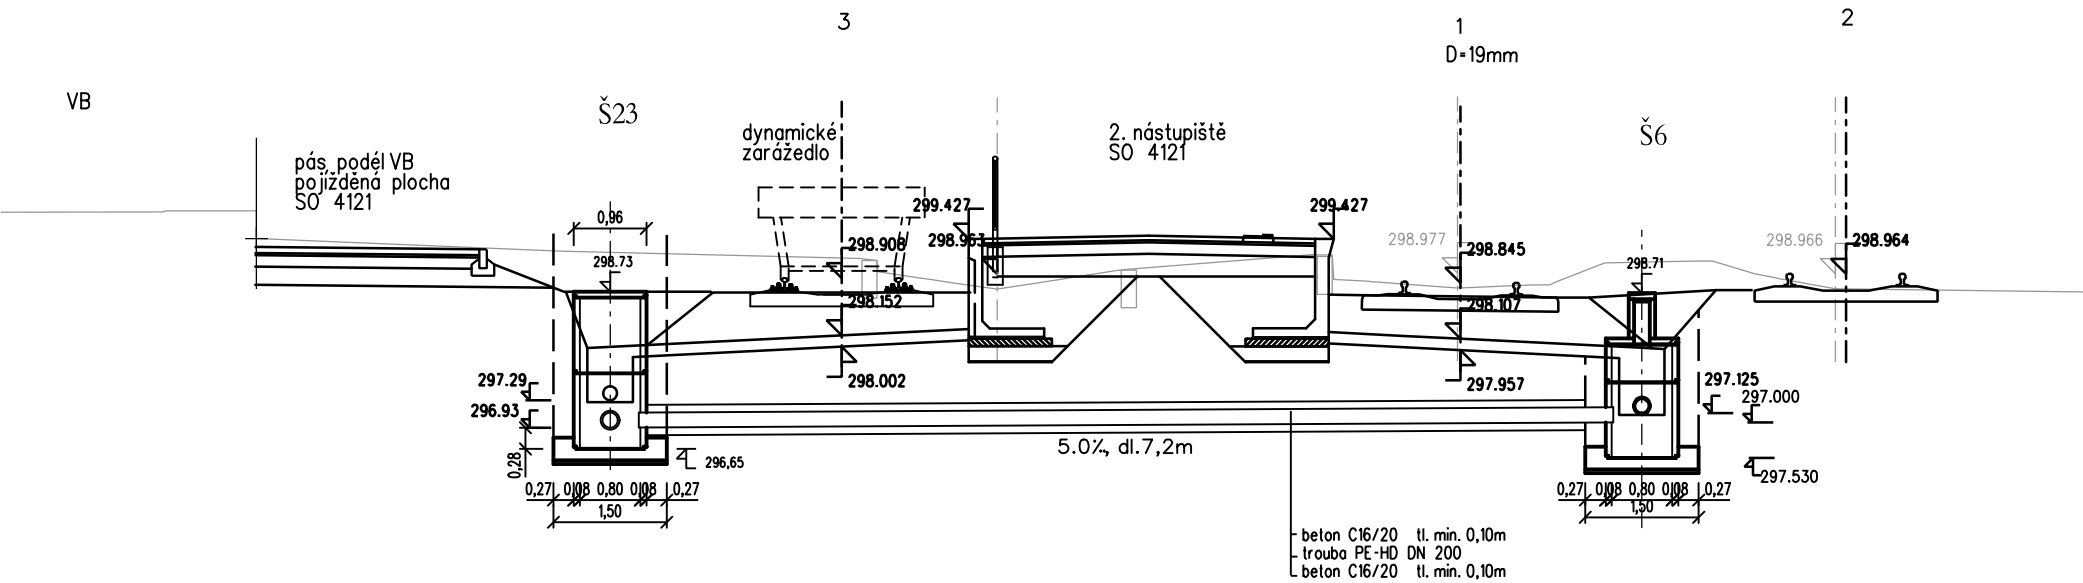

SROV. ROVINA 294.0 m

VZDAL. NOVÝCH OS [m]	4.695	1.681	4.831	1.673	5.100
----------------------	-------	-------	-------	-------	-------


km 27,215

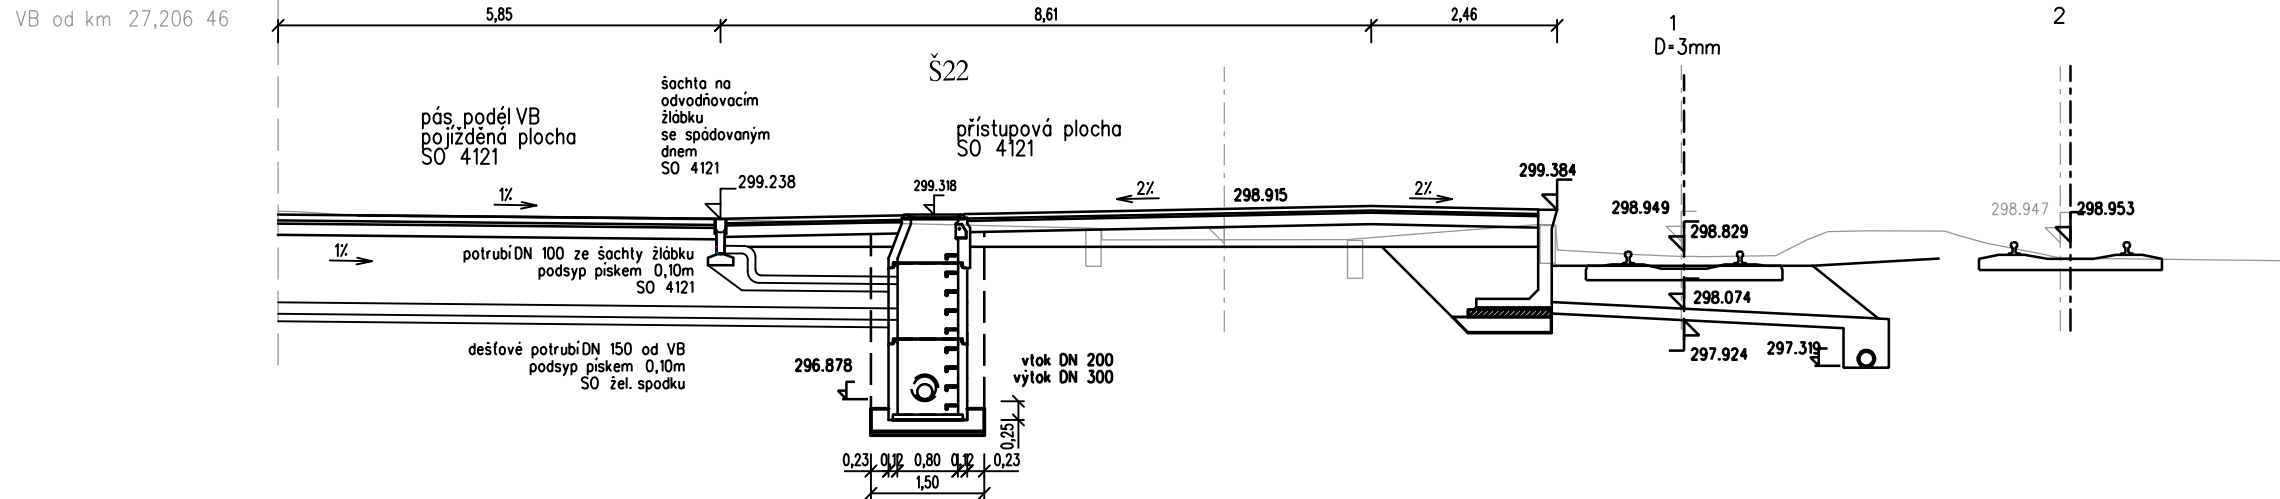

SROV. ROVINA 294.0 m

VZDAL. NOVÝCH OS [m]	1.680	2.570	2.542
----------------------	-------	-------	-------

schéma odvodňovacího žlábků s umělým spádem (SO 4121)

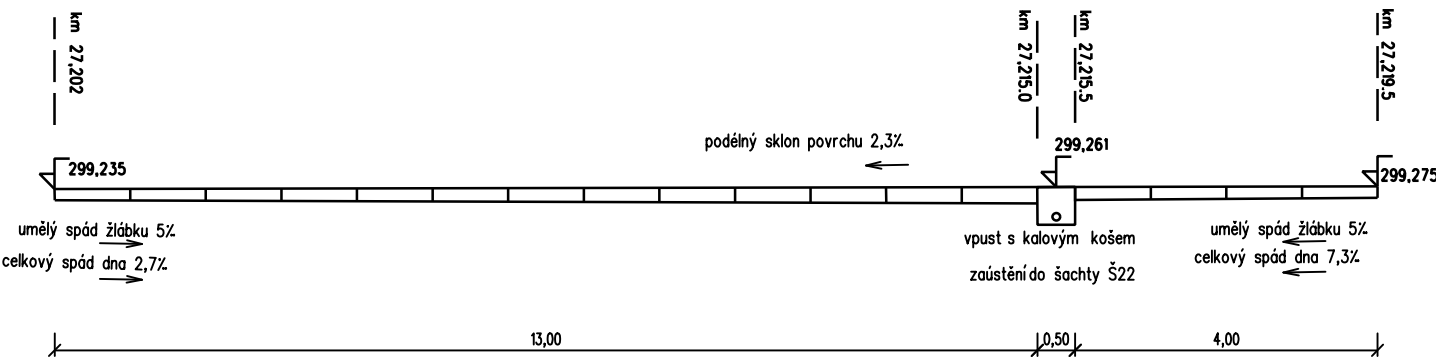

SROV. ROVINA 295.0 m



EVROPSKÁ UNIE
Evropské strukturální a investiční fondy
Operační program doprava

Ministerstvo dopravy

Státní fond dopravní infrastruktury



Číslo změny:	Obsah změny:	Datum změny:
01	-	-
02	-	-
03	-	-

Objednatel:	SŽDC, s.o. Dlážděná 1003/7, 110 00 Praha 1 tel.: +420 222 335 777 e-mail: szdc@szdc.cz
-------------	---

Generální projektant:	SUDOP PRAHA a.s. Olšanská 1a, 130 80 Praha 3 tel.: +420 267 094 111 e-mail: praha@sudop.cz	Hlavní inženýr projektu: ING. MARTIN RAIBR
		Garant profese: ING. JITKA DOUBKOVÁ

Středisko:			
Vedoucí střediska:	Odpovědný projektant SO, IO, PS:	Vypracoval:	Kontroloval:
ING. JIŘÍ SYROVÝ	ING. JITKA DOUBKOVÁ	ING. JITKA DOUBKOVÁ	ING. MILOŠ KRAMEŠ

Název akce:	Číslo smlouvy:		16-333.208
ELEKTRIZACE TRATI KADAŇ PRUNÉŘOV - KADAŇ	Projektový stupeň:		DSP
	Datum:		11/2017
	Číslo části:		E.1.1.1
Část: INŽENÝRSKÉ OBJEKTY ŽELEZNIČNÍ SPODEK A SVRŠEK SO 4111, 4112 ŽST KADAŇ, ŽELEZNIČNÍ SPODEK A SVRŠEK	Měřítko:	Počet formátů:	
Název přílohy:	1 : 100	4 x A4	
PODÉLNÉ ŘEZY PŘÍČNÝCH SVODNÝCH POTRUBÍ	Číslo přílohy:		9.2

DOKUMENT LZE UŽÍVAT POUZE VE SMYSLU PŘÍSLUŠNÉ SMLOUVY O DÍLO. ŽÁDNÁ JEHO ČÁST NEMŮŽE BYT DLE ZÁKONA č. 121/2000 Sb. KOPÍROVÁNA NEBO JINÝM ZPŮSOBEM ROZŠÍŘOVÁNA BEZ SOUHLASU SUDOP PRAHA a.s.