


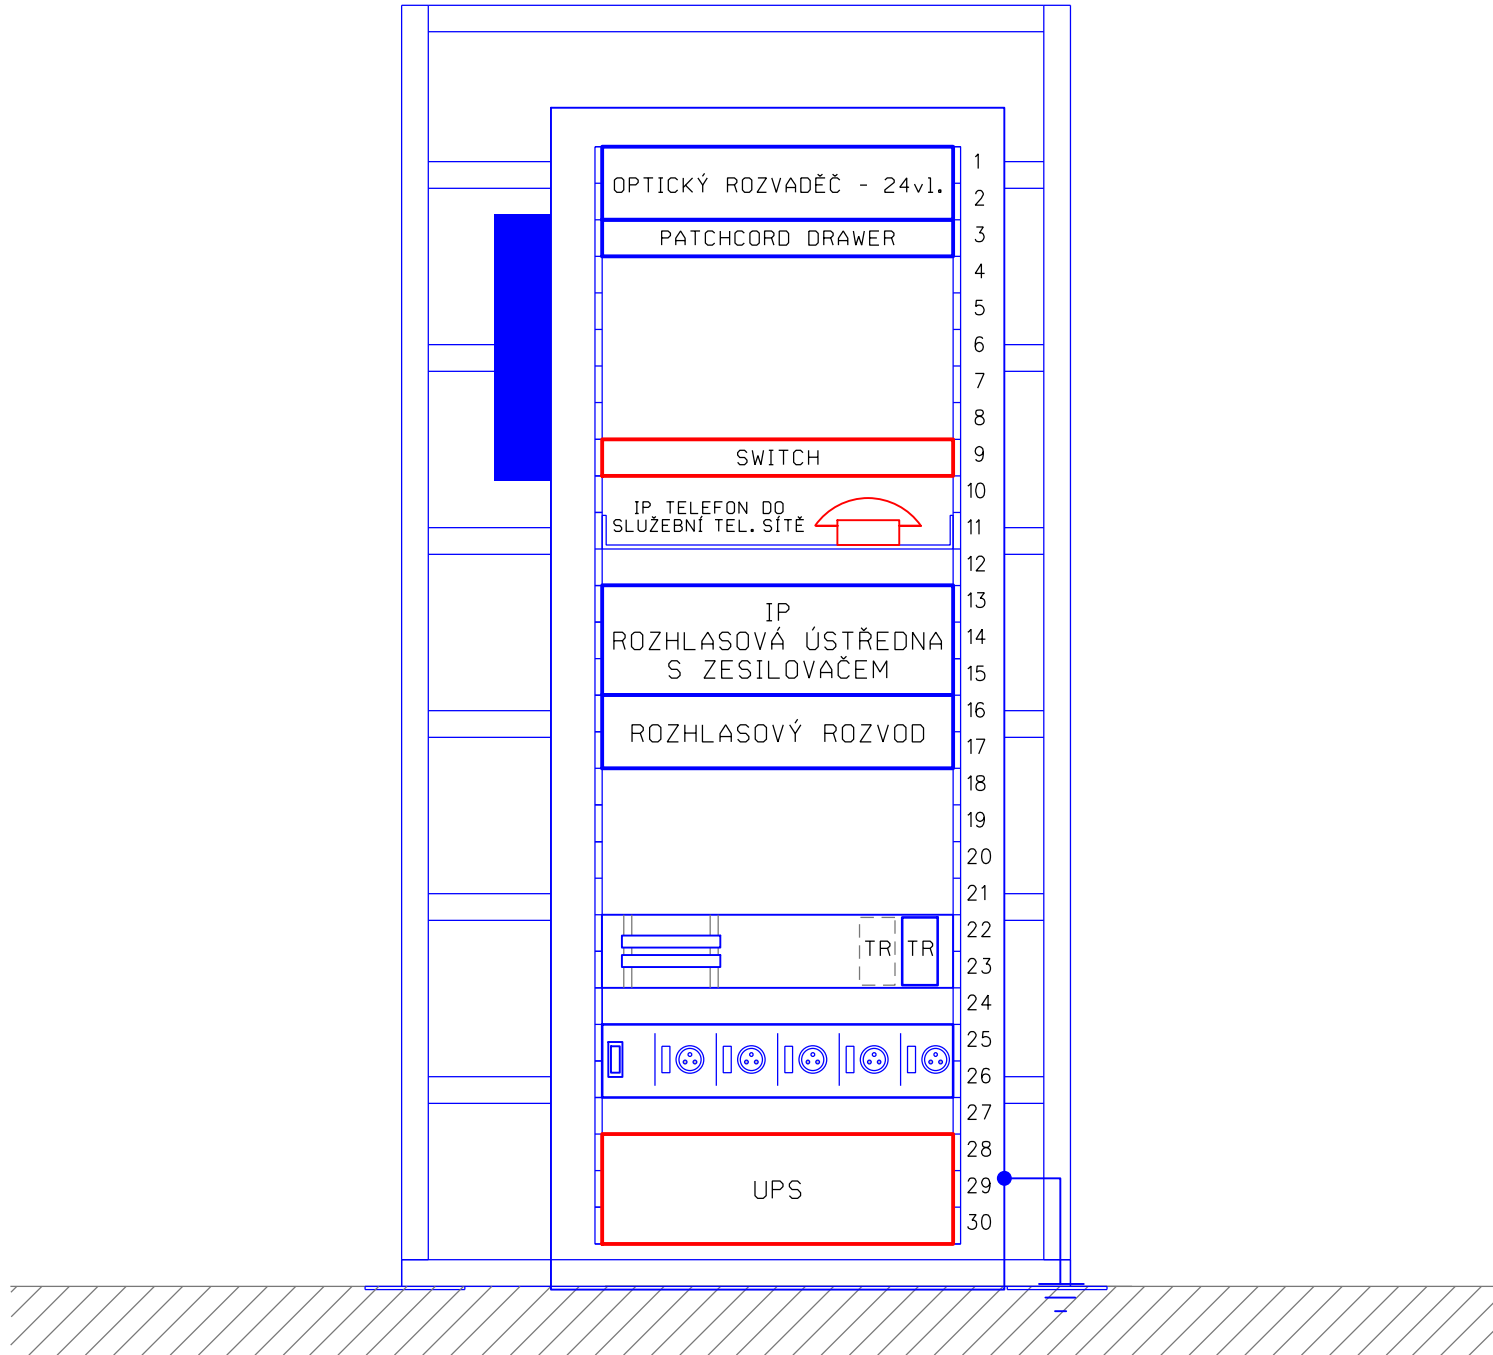

19" - 30U  
Venkovní klimatizovaná skříň  
chráněna ocelovou klecí



VYSVĚTLIVKY:

- ČERVENĚ - Zařízení vybudovaná v rámci tohoto PS  
MODŘE - Zařízení vybudovaná v rámci jiných PS a SO

ČISTOPIS

VÝŠKOVÝ SYSTÉM Bpv      SOUŘADNICOVÝ SYSTÉM S-JTSK

Číslo změny:	Obsah změny:	Datum změny:
01	-	-
02	-	-
03	-	-

Objednatel:	SŽDC, s.o. Dlážděná 1003/7, 110 00 Praha 1 tel.: +420 222 335 777 e-mail: szdc@szdc.cz
-------------	---

Generální projektant:	SUDOP PRAHA a.s. Olšanská 1a, 130 80 Praha 3 tel.: +420 267 094 111 e-mail: praha@sudop.cz	Hlavní inženýr projektu: ING. MARTIN RAIBR
		Garant profese: -

Středisko: ELEKTROTECHNIKY, TRAKCE, SDĚLOVACÍ A ZABEZPEČOVACÍ TECHNIKY			
Vedoucí střediska: ING. MARTIN RAIBR	Odpovědný projektant SO, IO, PS: ING.PETR POUPA	Vypracoval: ING.PETR POUPA	Kontroloval: ING.MARTIN ŠTRÓF

Název akce:  <b>ELEKTRIZACE TRATI KADAŇ PRUNÉŘOV - KADAŇ</b>	Číslo smlouvy: <b>16-333.208</b>	
	Projektový stupeň: <b>DSP</b>	
Část: ŽELEZNIČNÍ SDĚLOVACÍ ZAŘÍZENÍ ROZHLASOVÉ ZAŘÍZENÍ PS 2001 Kadaň - Kadaň Prunéřov, přenosové zařízení	Datum: <b>11/2017</b>	
	Číslo části: <b>D.2.2.1</b>	
Název přílohy: <b>OBSAZENÍ VENKOVNÍ KLIMATIZOVANÉ SKŘÍŇE 19" 30U V OCHRÁNNÉ OCELOVÉ KLECI</b>	Měřítko: -	Počet formátů: 2xA4
	Číslo přílohy: <b>10</b>	