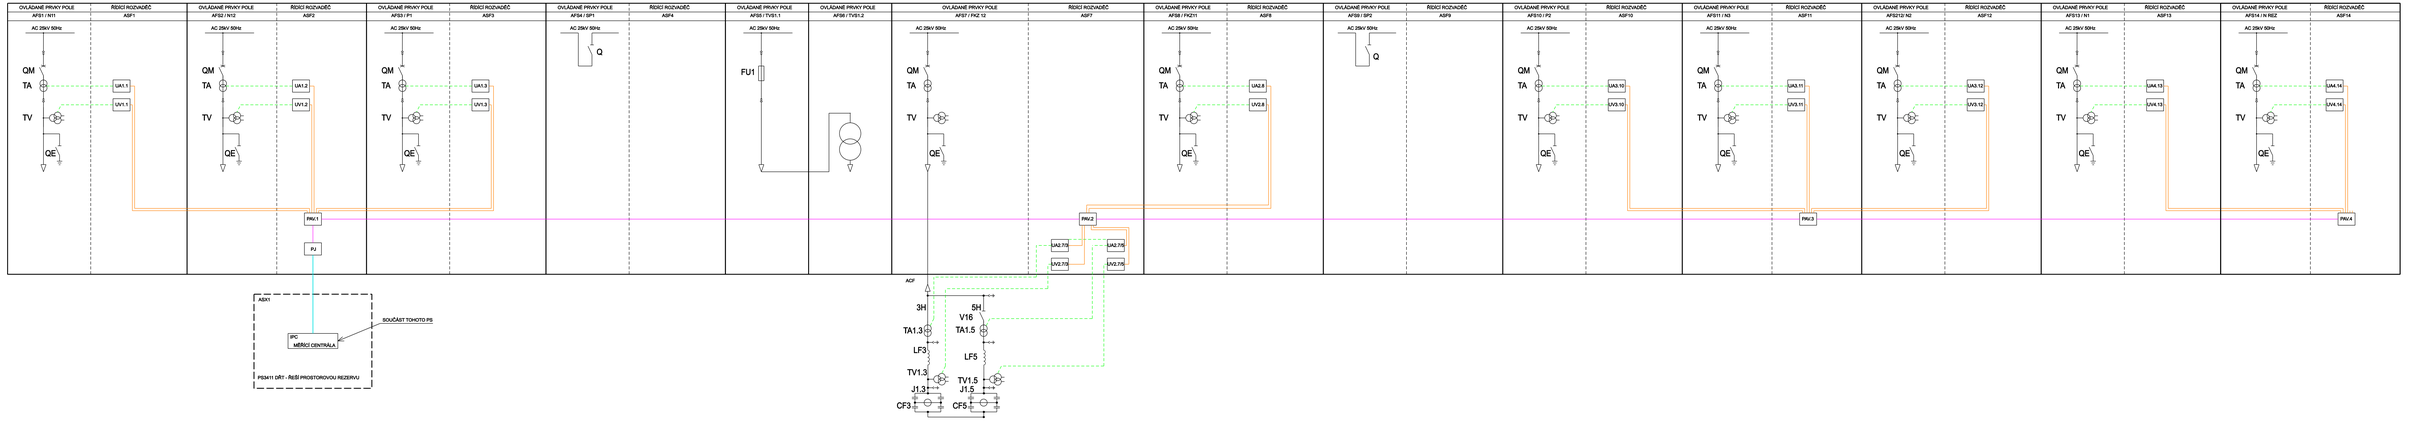

LEGENDA

UAx.y PŘEVODNÍK NAPĚTÍ +/- 200V
UAx.y PŘEVODNÍK PROUDU
PAVx MĚŘICÍ VELIČIN Z PŘEVODNÍKŮ

ŘDT ROZVADĚČ ŘÍDÍCÍ TECHNIKY
PJ NAPÁJENÍ ETHERNET
IPC MĚŘICÍ CENTRÁLA

MĚŘENÍ

CABLE: OSUB 9PIN, ETHER_CAT_LEMO 1B, ETHERNET_RJ45 — KABELY JSOU SOUČÁST DODÁVKY TECHNOLOGIE

OMZ - IS, s.r.o.	Název:	Pilotní pracoviště - MONITORING KVALITY ELENERGIE	DOP. PROJEKTANT:		
Lidická 180, 735 01 Orlová-Lutyně	Stavba:	Elektrárna Ledvice, Blok 4	KONTROLOVAL:	Ing. Stanislav Marek	DATUM: 11.06.21
e-mail: info@omz.cz	PROJ:	PS 3431-1 TT Kaskáď, rozvodna 22kV, úprava technologie	ODŠ.:	CHSP	FORMÁT: A3

VYPRACOVAL:	Ing. Daniel Marek	MĚŘÍTKO:	LIST Č.: 3/3
DATUM:	11/2017	ČÁZEK:	02_01 ČÍSLO: 0351