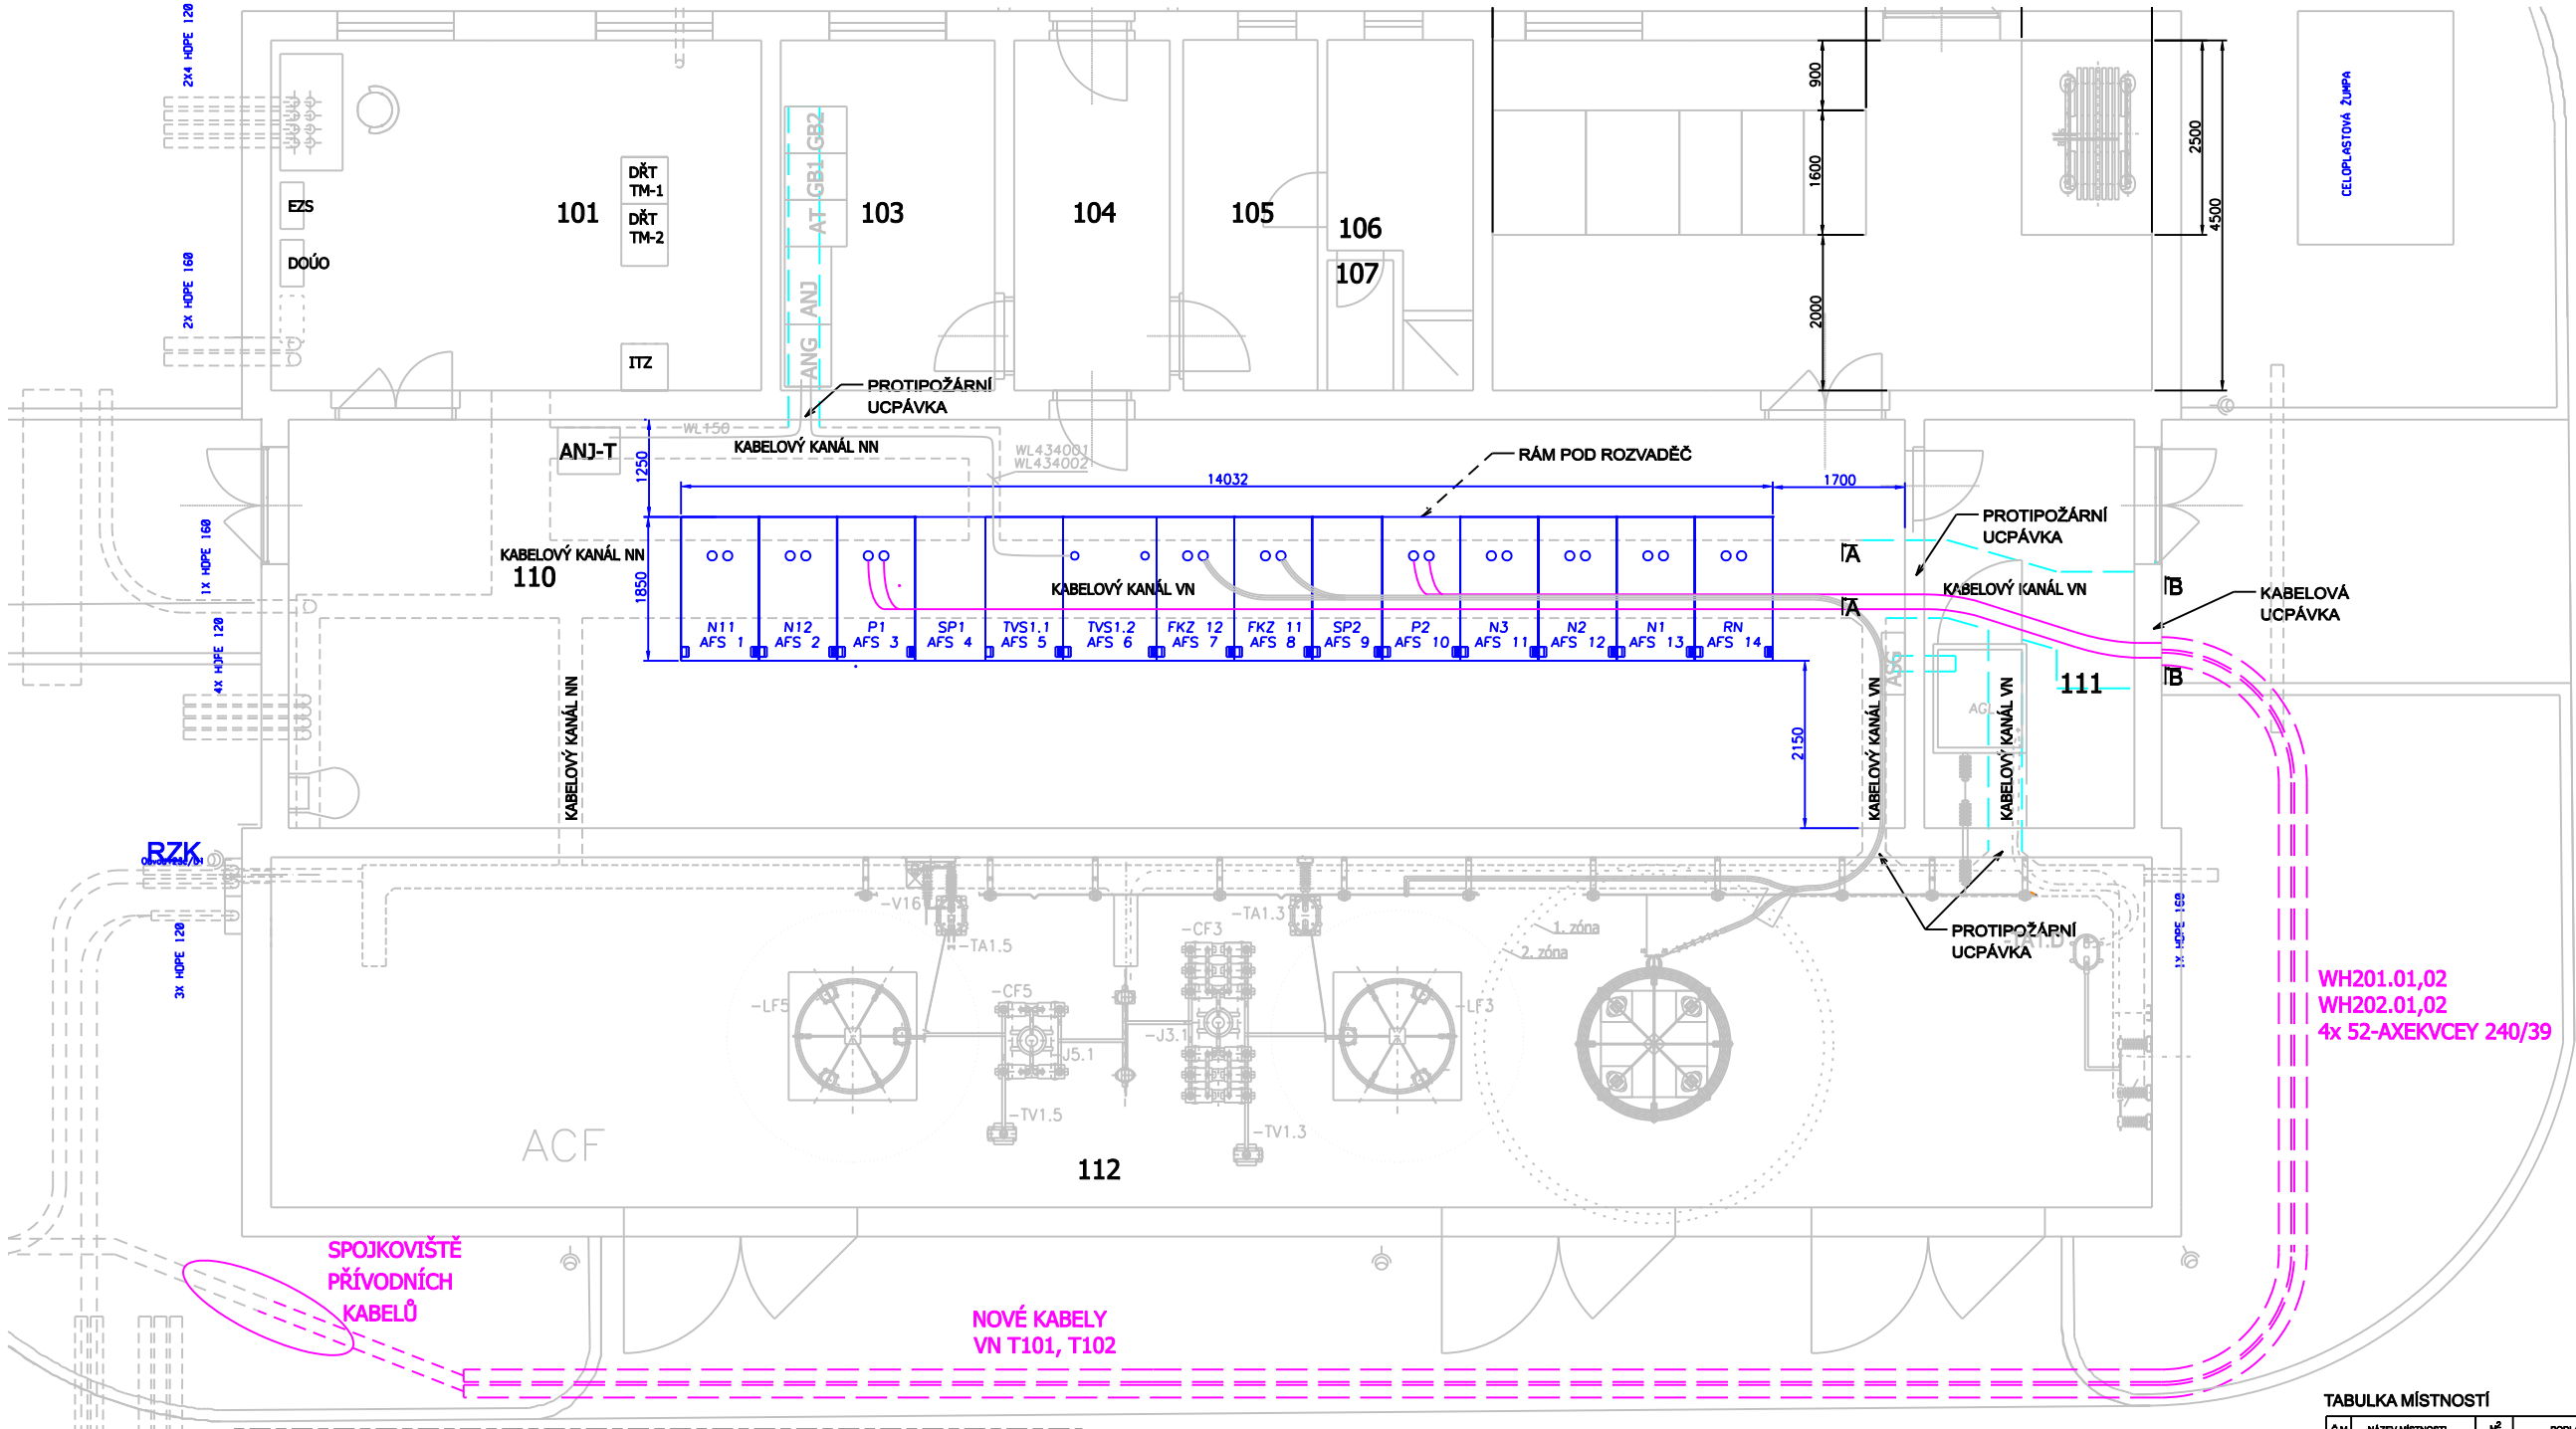

ŘEZ A-A 1:25

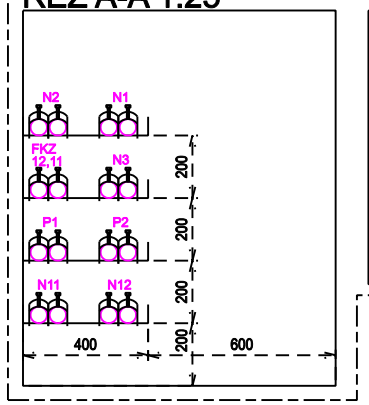

ŘEZ B-B 1:25

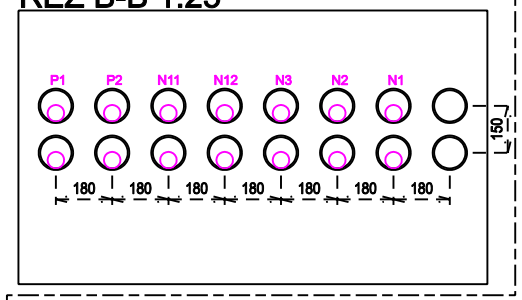

TABULKA MÍSTNOSTÍ

Č.M.	NÁZEV MÍSTNOSTI	M²	PODLAHY	POVRCHY	POZNÁMKA
101	DOZORNA	28,70	ZDVOJENÁ PODLAHA TYPU STROJTEX+ANTISTAT. PVC	OMÍTKA VC HLADKÁ MALBA PRIMALEX BÍLÝ	
103	AKUMULÁTOROVNA	13,10	BETONOVÁ MAZANINA+ BEZPRAŠNÝ NÁTĚR	OMÍTKA VC HLADKÁ MALBA PRIMALEX BÍLÝ	
104	ZÁDVEŘÍ	9,10	KERAMICKÁ DLAŽBA+SOKL	OMÍTKA VC HLADKÁ MALBA PRIMALEX BÍLÝ	
105	ŠATNA	8,10	KERAMICKÁ DLAŽBA+SOKL	OMÍTKA VC HLADKÁ MALBA PRIMALEX BÍLÝ	
106	UMÝVÁRNA	6,70	KERAMICKÁ DLAŽBA+SOKL	OMÍTKA VC HLADKÁ MALBA PRIMALEX BÍLÝ	KER. OBKLAD V=2000
107	WC	1,40	KERAMICKÁ DLAŽBA+SOKL	OMÍTKA VC HLADKÁ MALBA PRIMALEX BÍLÝ	KER. OBKLAD V=2000
108	ARCHIV	12,00	BETONOVÁ MAZANINA+ BEZPRAŠNÝ NÁTĚR	OMÍTKA VC HLADKÁ MALBA PRIMALEX BÍLÝ	
109	DÍLNA	25,70	BETONOVÁ MAZANINA+ BEZPRAŠNÝ NÁTĚR	OMÍTKA VC HLADKÁ MALBA PRIMALEX BÍLÝ	
110	ROZVODNA 27KV	109,30	BETONOVÁ MAZANINA+ BEZPRAŠNÝ NÁTĚR	OMÍTKA VC HLADKÁ MALBA PRIMALEX BÍLÝ	ZAKRYTÍ KANÁLŮ ŽEBROV. PLECHEM TL.8MM+NÁTĚR
111	MÍSTNOST REGULÁTORU	14,70	BETONOVÁ MAZANINA+ BEZPRAŠNÝ NÁTĚR	OMÍTKA VC HLADKÁ MALBA PRIMALEX BÍLÝ	ZAKRYTÍ KANÁLŮ ŽEBROV. PLECHEM TL.8MM+NÁTĚR
112	MÍSTNOST ACF 2	108,80	BETONOVÁ MAZANINA+ BEZPRAŠNÝ NÁTĚR	OMÍTKA VC HLADKÁ MALBA PRIMALEX BÍLÝ	ZAKRYTÍ KANÁLŮ ŽEBROV. PLECHEM TL.8MM+NÁTĚR

OMZ - IS, s.r.o.
Lidická 1261, 765 02 Otrokovice
e-mail : omz@omz.cz
Tel./fax : +420 577 923 088

Název:	Dispozice technologie - VN	ODP. PROJEKTANT:	Ing. Martin Marek	KRESLIL :	Ing. Daniel Marek
Stavba:	Elektrizace trati Kadaň Prunéřov - Kadaň	KONTROLOVAL:	Ing. Stanislav Marek	ZAKÁZKA Č.: 17_08_27	MĚŘÍTKO: 1 : 100 / LIST Č.: 1 / 3
PS/SO:	PS 3431.1 TT Kadaň, rozvodna 25kV, úprava technologie	ÚČEL: DSP	FORMÁT: A3	DATUM: 11/2017	ŘAZENÍ: 02_02 / ČÁST: D.3.3.1