MTP MTN	MĚŘÍCÍ SVORKOVNICE	MONITORING KVALITY EL. ENERGIE PŘEVODNÍK NAPĚTÍ	OCHRANA / TERMINÁL OCHRANNÉ FUNKCE	MONITORING KVALITY EL. ENERGIE PŘEVODNÍK PROUDU

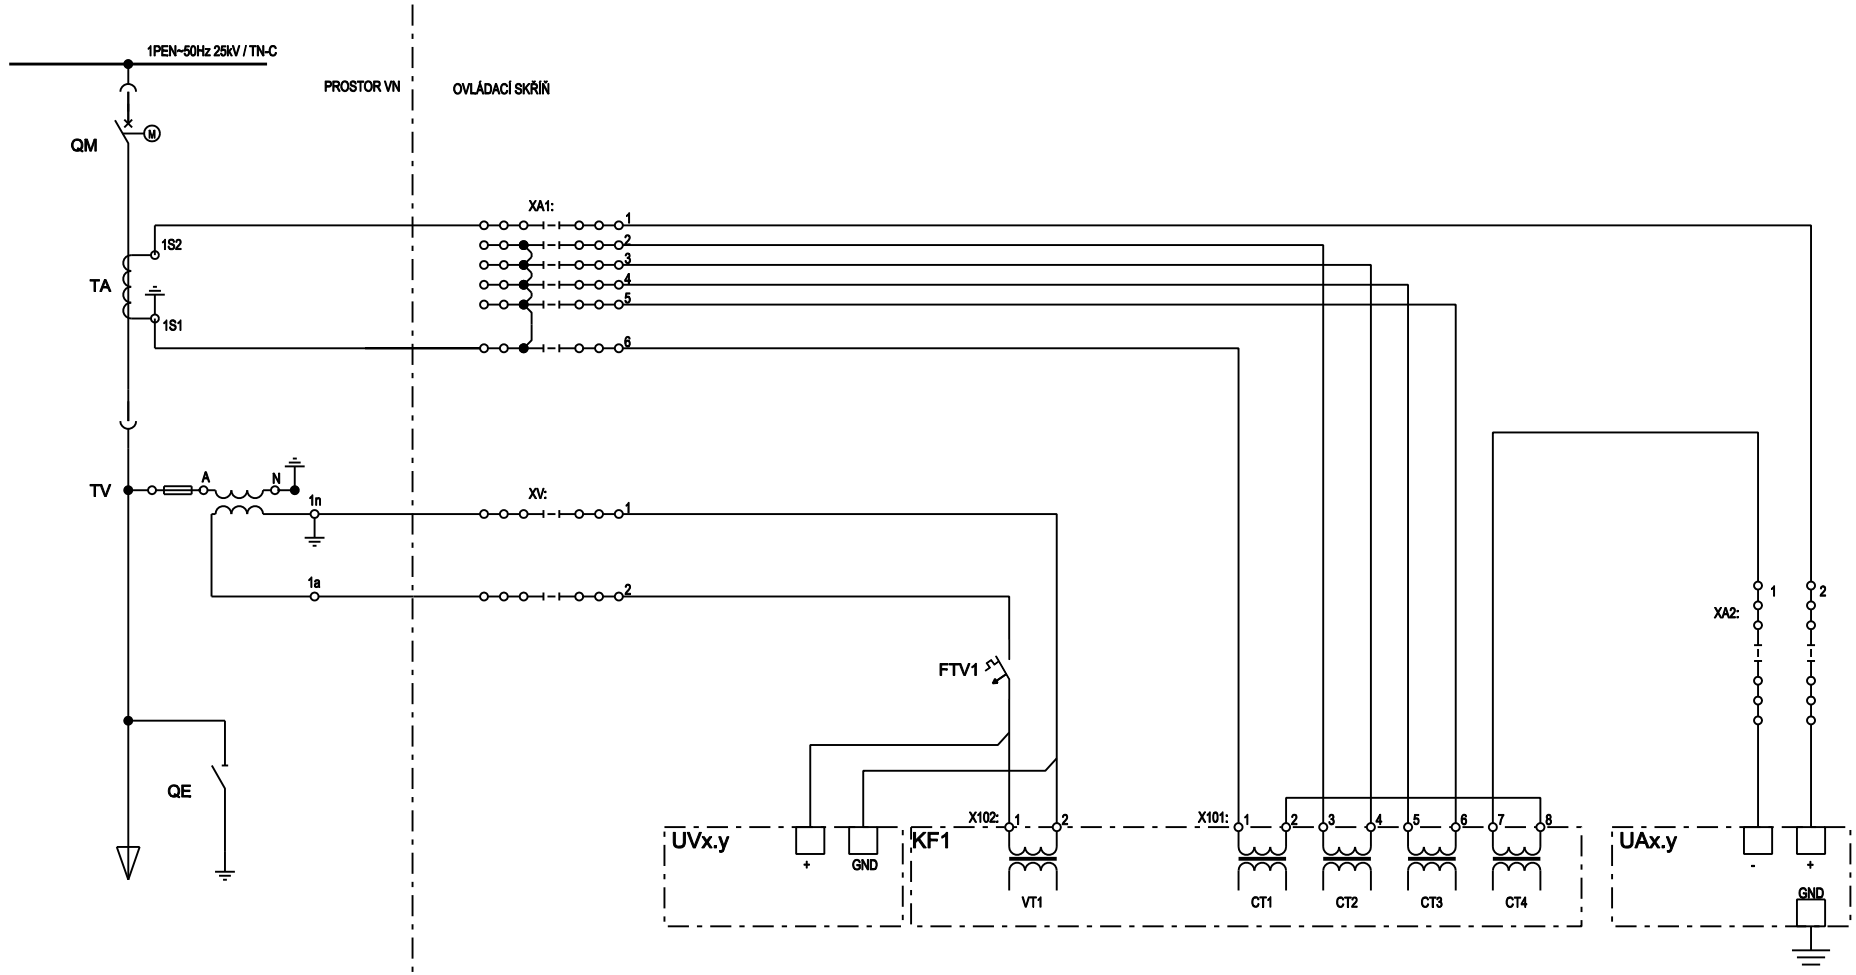

pozn.: značení UAx.y a UVx.y dle výkresu 02_01 list 3

OMZ - IS, s.r.o. Lidická 1261, 765 02 Otrokovice e-mail : omz@omz.cz Tel./fax : +420 577 923 088	Název:	ASF1 (2, 11, 12, 13, 14) - NAPÁJEČOVÉ VÝVODY - Ochrany a měření - liniové schéma	ODP. PROJEKTANT: Ing. Martin Marek	KRESLIL : Ing. Daniel Marek	
	Stavba:	Elektrizace trati Kadaň Prunéřov - Kadaň	KONTROLOVAL: Ing. Stanislav Marek	ZAKÁZKA Č.: 17_08_27	MĚŘÍTKO: / LIST Č.: 3 / 5
	PS/SO:	PS 3431.1 TT Kadaň, rozvodna 25kV, úprava technologie	ÚČEL: DSP / FORMÁT: A4	DATUM: 11/2017	ŘAZENÍ: 02_07 / ČÁST: D.3.3.1