VYPÍNAČ		UZEMŇOVAČ		ODPOJOVAČ		OVLÁDACÍ NAPĚTÍ VYP	PORUCHA ZÁS. VOZÍKU, VSTUP		KRYT PŘÍPOJNICE OTEVŘEN	ZKRATOVAČ ODBLOKOVÁN	ZTRÁTA NAP. POHONY	VÝPADEK JISTIČE MTN	OVL. NAP. OK	PORUCHA NAP. MAGNETY	HAVARIJNÍ VYPNUTÍ	REA PŮSOBENÍ
VYP.	ZAP.	VYP.	ZAP.	VYP.	ZAP.											

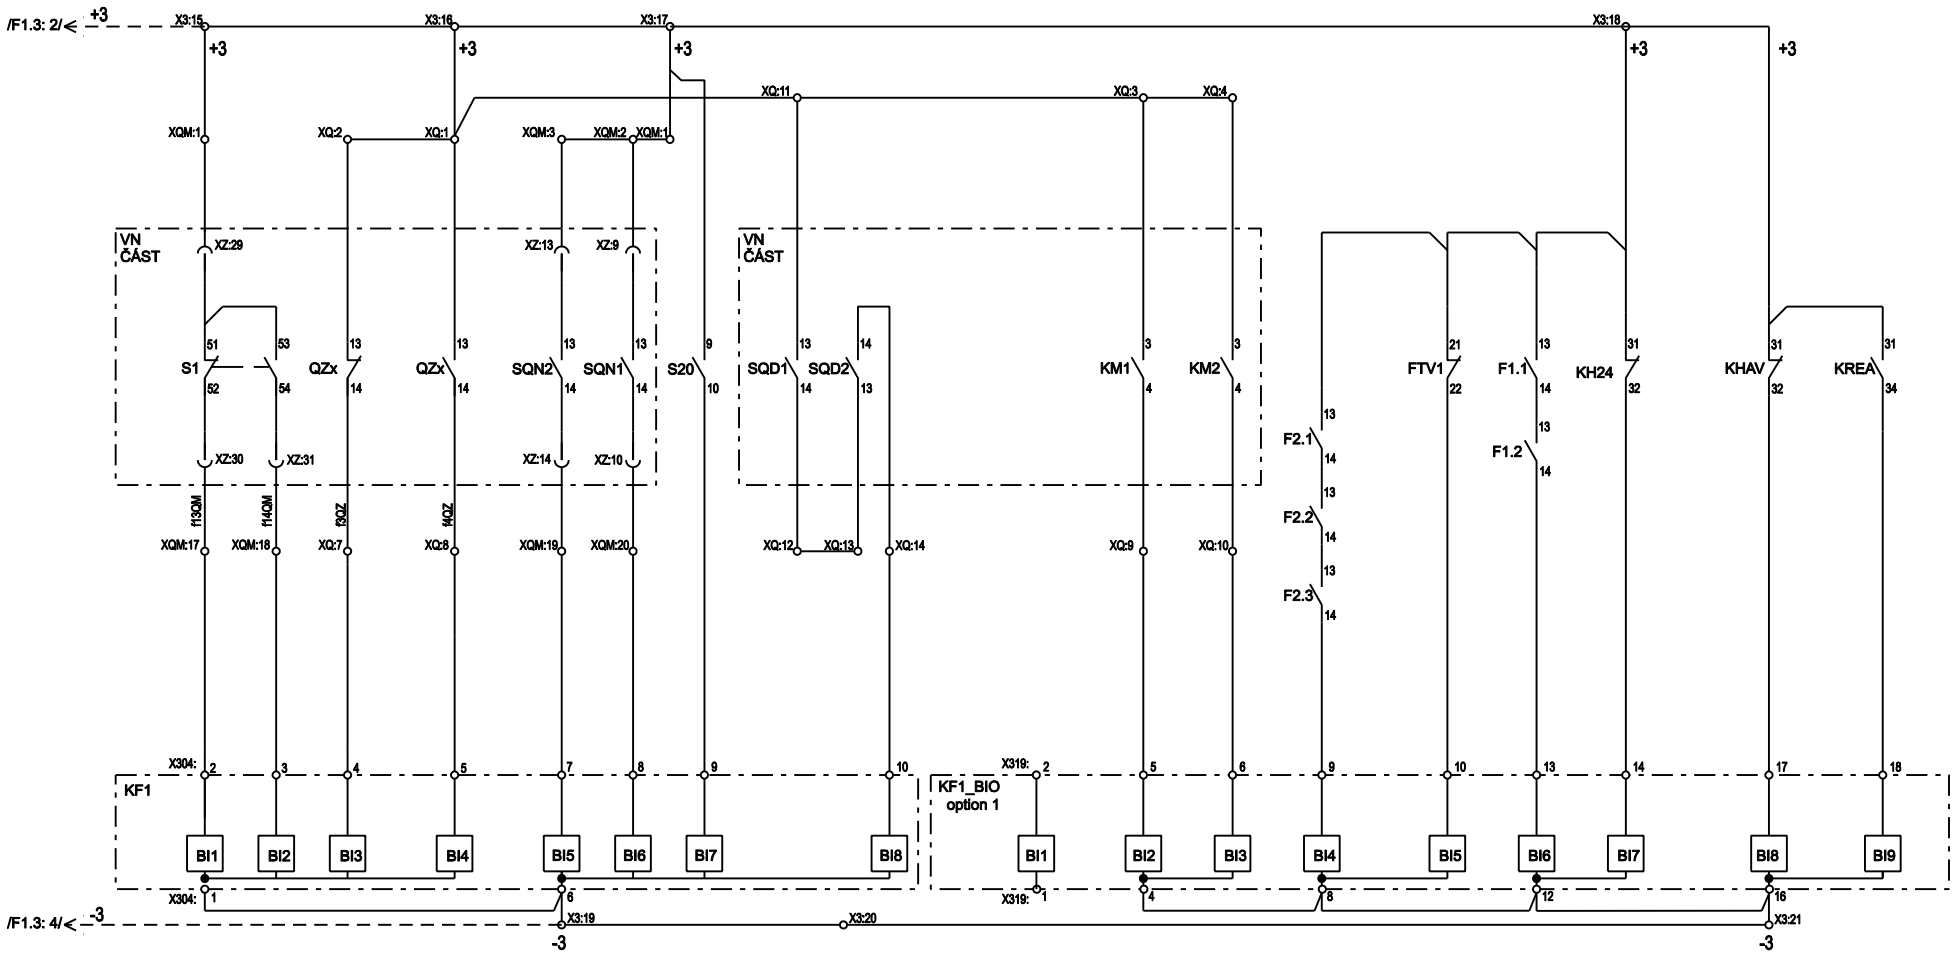

OMZ - IS, s.r.o. Lidická 1261, 765 02 Otrokovice e-mail : omz@omz.cz Tel./fax : +420 577 923 088	Název: ASF1 (2, 11, 12, 13, 14) - NAPÁJEČOVÉ VÝVODY - Signály, liniové schéma	ODP. PROJEKTANT: Ing. Martin Marek	KRESLIL : Ing. Daniel Marek		
	Stavba: Elektrizace trati Kadaň Prunéřov - Kadaň	KONTROLOVAL: Ing. Stanislav Marek	ZAKÁZKA Č.: 17_08_27	MĚŘÍTKO:	LIST Č.: 5 / 5
	PS/SO: PS 3431.1 TT Kadaň, rozvodna 25kV, úprava technologie	ÚČEL: DSP	FORMÁT: A4	DATUM: 11/2017	ŘAZENÍ: 02_07 ČÁST: D.3.3.1