MTP MTN	MĚŘÍCÍ SVORKOVNICE	OCHRANA / TERMINÁL OCHRANNÉ FUNKCE	MĚŘENÍ PRO KOMPENZACI R110kV T101 MTN SYNCHRON. NAPĚTÍ	 PROUD SÍTĚ FÁZE L1	MĚŘENÍ PRO KOMPENZACI R110kV NAPÁJENÍ T102 MTN SYNCHRON. NAPĚTÍ	 PROUD SÍTĚ FÁZE L1

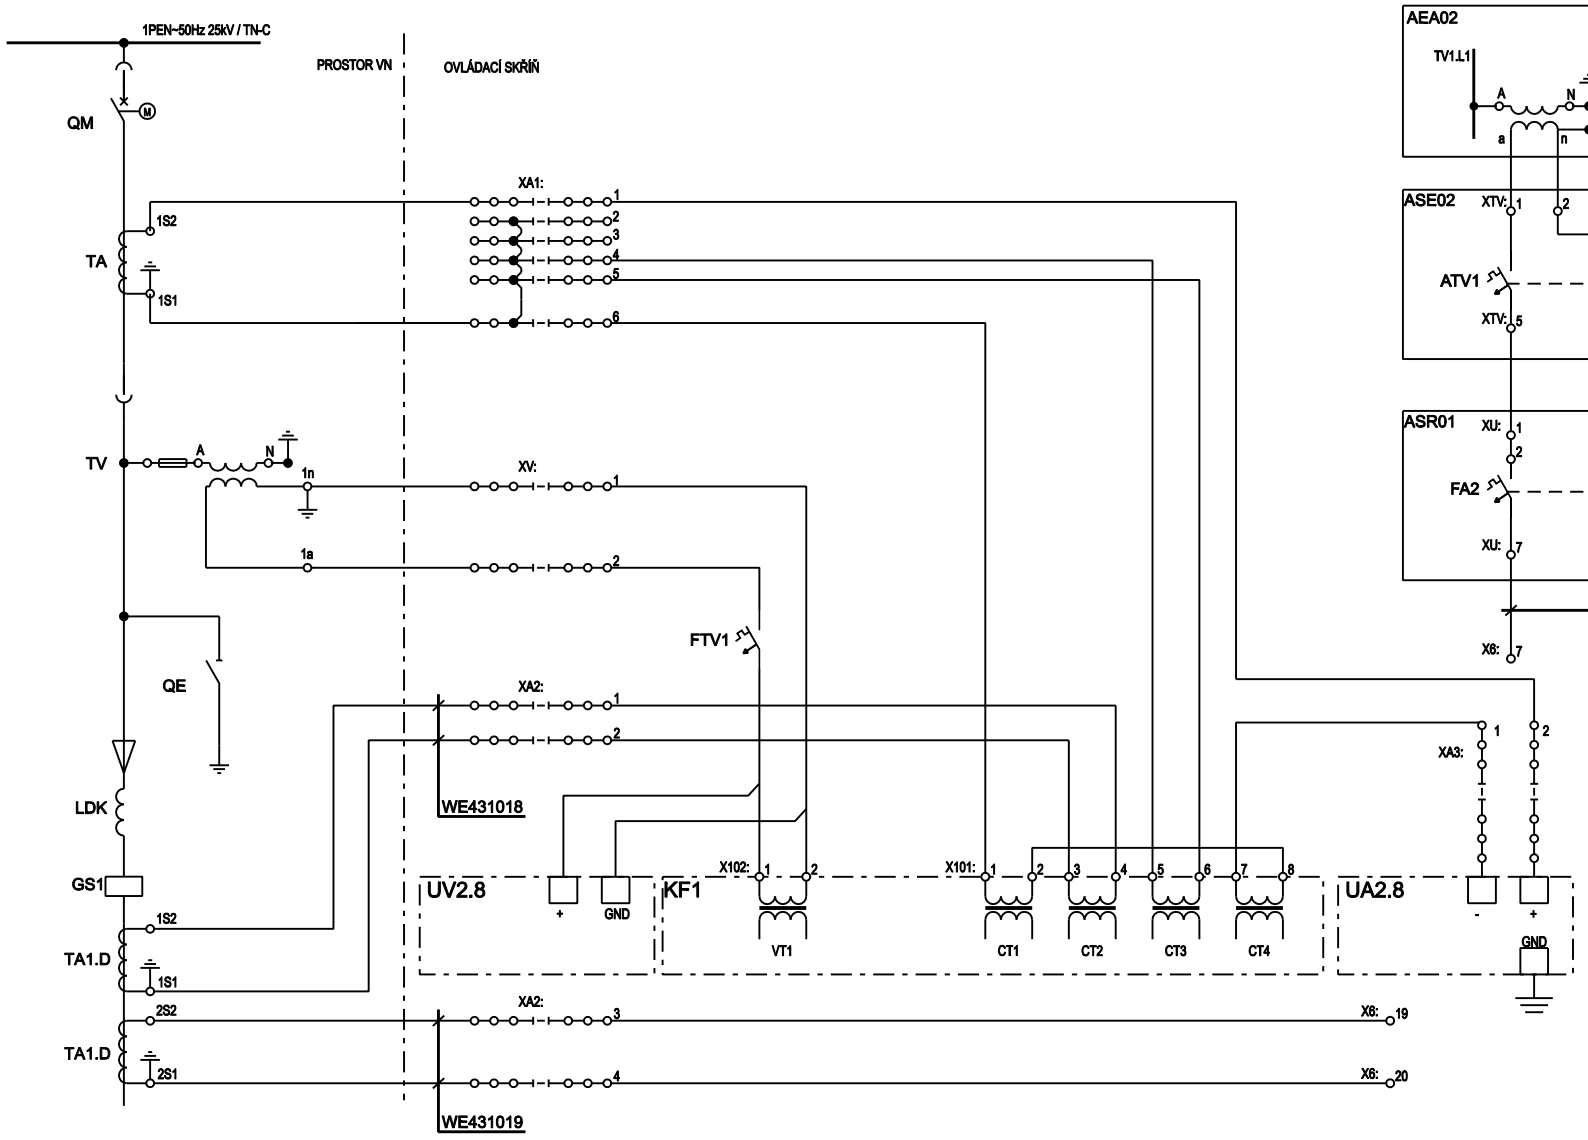

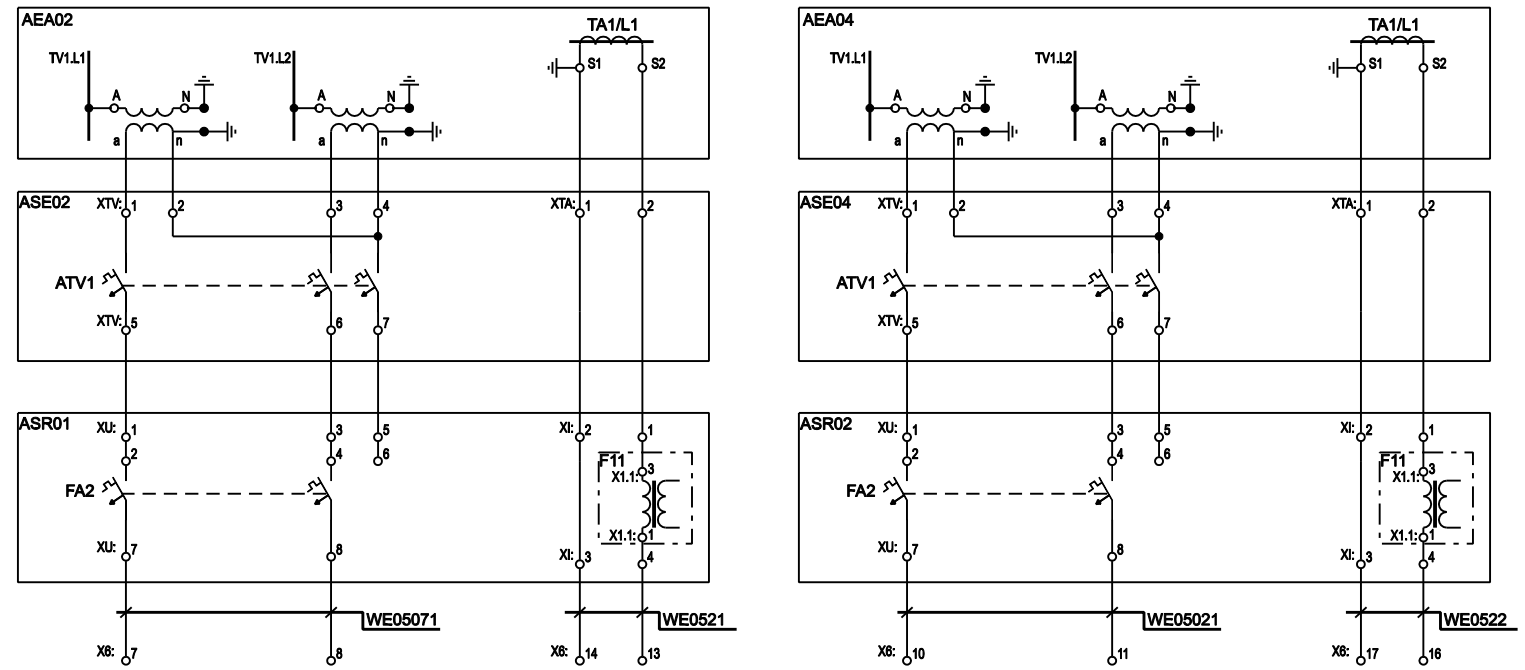

OMZ - IS, s.r.o. Lidická 1261, 765 02 Otrokovice e-mail : omz@omz.cz Tel./fax : +420 577 923 088	Název:	ASF8 - VÝVOD NA FKZ, DEKOMPENZACE - Ochrany a měření - liniové schéma	ODP. PROJEKTANT:	Ing. Martin Marek	KRESLIL :	Ing. Daniel Marek		
	Stavba:	Elektrizace trati Kadaň Prunéřov - Kadaň	KONTROLOVAL:	Ing. Stanislav Marek	ZAKÁZKA Č.: 17_08_27	MĚŘÍTKO:	LIST Č.:	3 / 6
	PS/SO:	PS 3431.1 TT Kadaň, rozvodna 25kV, úprava technologie	ÚČEL: DSP	FORMÁT: A3	DATUM: 11/2017	ŘAZENÍ: 02_04	ČÁST:	D.3.3.1